

NYÍREGYHÁZA, SÓSTÓI ÚT 54. (HRSZ: 2185)
 BENC S VILLA ÉPÜLETÉNEK FELÚJÍTÁSA ÉS ÁTALAKÍTÁSA
 HELYILEG VÉDETT ÉPÜLET, HELYI VÉDETTSÉGŰ TELEPÜLÉSKÉP

KIVITELI TERVDOKUMENTÁCIÓ
 ÉPÍTÉSZET

FELMÉRÉSI-BONTÁSI TERV
 SZÖKŐKÚT BONTÁSI TERV

M 1:50

MEGRENDELŐ:

NYÍREGYHÁZA MEGYEI JOGÚ VÁROS ÖNKORMÁNYZATA
 4400 NYÍREGYHÁZA, KOSSUTH TÉR 1.


FELELŐS ÉPÍTÉSZ TERVEZŐ:

BALÁZS TIBOR
 É-1-15-0003

ÉPÍTÉSZ MUNKATÁRSÁK:

BARCA BALÁZS
 SZABÓ ZOLTÁN

2016. JÚNIUS 30.

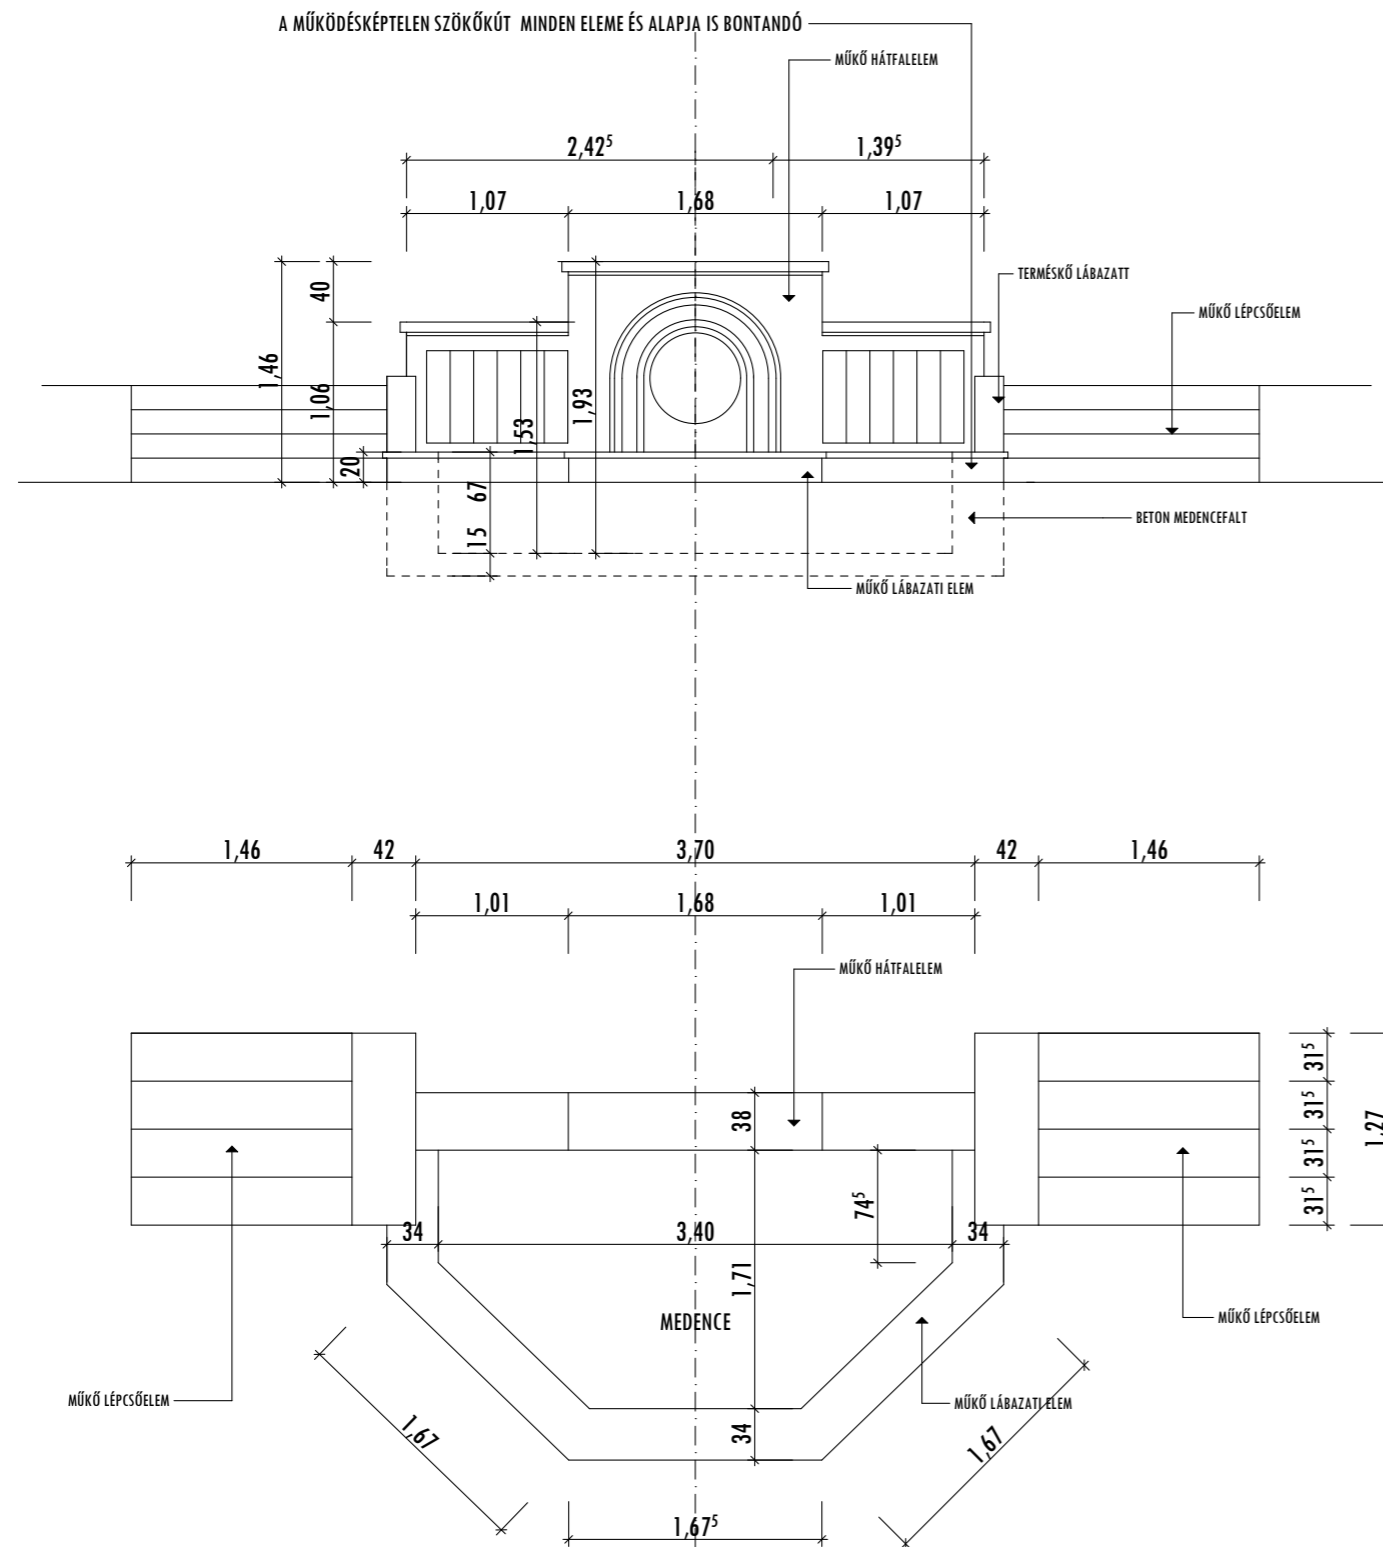

MŰKÖDÉSKÉPTLEN SZÖKŐKÚT FELMÉRÉSI ÉS BONTÁSI TERVE

FB-10