


M E T S Z E T

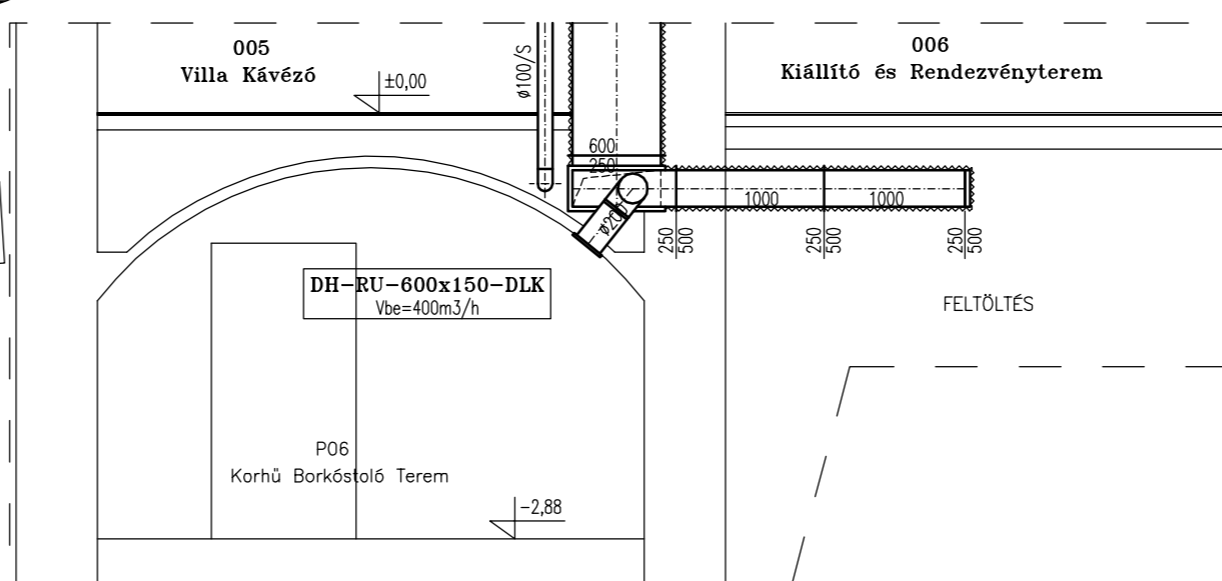

JELMAGYARÁZAT:

- Gfk — Elosztó gázvezeték
- - - Tervezett csatlakozó gázvezeték
- GAS Tervezett fogyasztói gázvezeték
- ↻ Befűvő légszelep
- ↻ Elnívő légszelep
- ↻ Szabályozó zsalu ellentétesen mozgó zsalu levelekkel
- ↻ Friss levegő
- ↻ Ajtó rács, 300x100mm

MEGJEGYZÉS:

- Olyan gázkezelő, amelynek villamos hálózati csatlakozása van, és áram felvétele nem éri el a 30 A áramerősséget, a villamos hálózatnak csak olyan részéről táplálható, amelyet testzárt esetén (a tápláló áramkörbe, a tápláló elosztóba vagy az azt megelőző táplálósba iktatott) 30 mA érzékenységű vagy ennél érzékenyebb áram-védőkapcsoló önműködően lekapcsol.
- A gázcsövezetek oldalalon, 1"-ig 1,5m-ként, 1"-tól DN80-ig 2m-ként konzolokra vagy csőfüggesztéssel szerelve.
- A falakon, fűdémeiken való átvezetés védőcsővel szerelendő.
- Kivitelezés csak a gázszolgáltató által jóváhagyott tervek alapján történhet.
- A MEO elvégzéséig EPH jegyzőkönyv szükséges.
- A turbós kivezetés csak gyári idomokkal és gyári technológiával szerelhető

EN-EN STÚDIO '93 KFT.
 4400 Nyíregyháza, Géza u. 47. fax/7.
 Mobil: 30/40-32-732

Ez a terv az 1999. évi LXXVI. törvény értelmében szerzői jogvédelem alatt áll. Teljes egészének vagy részleteinek bármilyen felhasználása a tervező hozzájárulása nélkül tilos!

Építész: Laskai Zoltán	Megrendelő: NYÍREGYHÁZA MEGYEI JOGÚ VÁROS ÖNKORMÁNYZATA 4400 Nyíregyháza, Kossuth tér 1.	Dátum: 2016.06.
Szerkesztő-rajzoló: Laskai Zoltán	Munka megnevezése: BENC'S VILLA 4400 Nyíregyháza, Sétől út 54. Hrsz.:2185	Méretarány: 1:50
Tervező: KIMTELI TERV	Rajz tárgya: GÁZELLÁTÁS, LÉGTECHNIKA ALAGSORI ALAPRAJZ	Rajzszám: GGL-01
	Munkaszám: EN2016/26	Rajzterület:

Kom.szám.: G/TU0/TE-15-0276