


METSZET

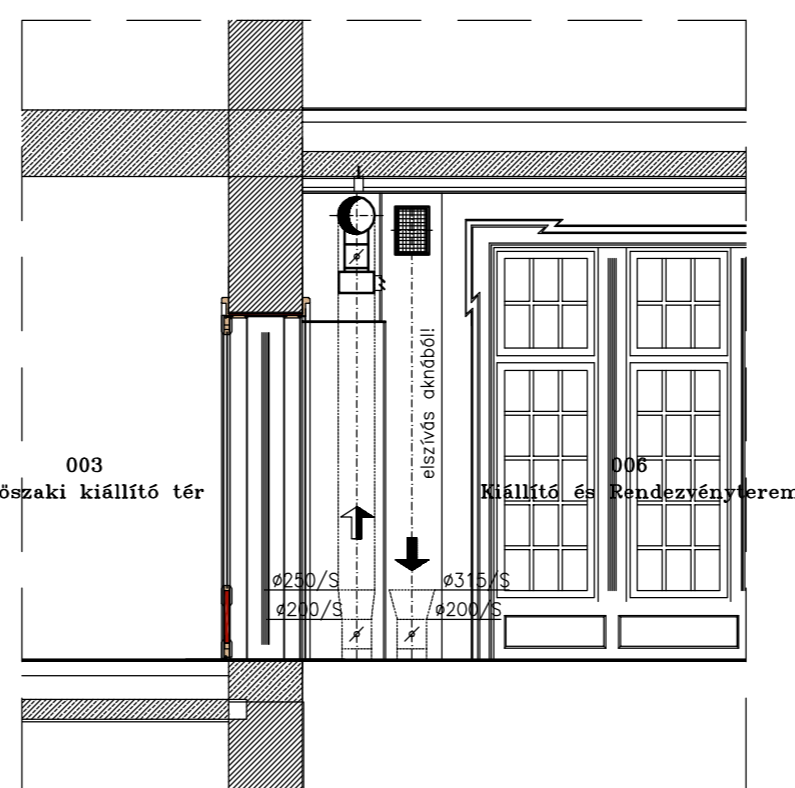

JELMAGYARÁZAT:

- Gfk — Elosztó gázvezeték
- Tervezett csatlakozó gázvezeték
- GAS — Tervezett fogyasztói gázvezeték
- ↻ Befűvő légszelep
- Elszívó légszelep
- ↔ Szabályozó zsalu ellentétesen mozgó zsalu levelekkel
- Friss levegő
- Ajtó rács, 300x100mm

MEGJEGYZÉS:

- Olyan gázkészülék, amelynek villamos hálózati csatlakozása van, és áram felvétele nem éri el a 30 A áramerősséget, a villamos hálózatnak csak olyan részéről táplálható, amelyet testzárt esetén (a tápláló áramkörbe, a tápláló elosztóba vagy az azt megelőző táplálásba iktatott) 30 mA érzékenységu vagy ennél érzékenyebb áram-védőkapcsoló önműködően lekapcsol.
- A gázcsövezeték oldalfalon, 1"-ig 1,5m-ként, 1"-tól DN80-ig 2m-ként konzolokra vagy csőfüggesztéssel szerelve.
- A fatalac, földemeken való átvezetés védőcsővel szerelendő.
- Kivitelezés csak a gázszolgáltató által jóváhagyott tervek alapján történhet.
- A MEO elvégzéséig EPH jegyzőkönyv szükséges.
- A turbós kivezetés csak gyári idomokkal és gyári technológiával szerelhető

**EN-EN STÚDIO '93 KFT.**  
 4400 Nyíregyháza, Gáza u. 47. fsz/7.  
 Mobil: 30/40-32-732

• szűkegészítési rendszerek  
 • uzódotechnológiai rendszerek  
 • beépített tűzvédelmi berendezések tervezése

Ez a terv az 1999. évi LXXVI. törvény értelmében szerzői jogvédelem alatt áll. Teljes egészének vagy részleteinek bármilyen felhasználása a tervező hozzájárulása nélkül tilos!

Építész: Laskai Zoltán	Munka megnevezése: <b>BRICS VILLA</b> 4400 Nyíregyháza, Sóstói út 54. Hrsz.:2185	Dátum: 2016.06.
Szerkesztő-rajzoló: Laskai Zoltán	Rajz tárgya: <b>GÁZELLÁTÁS, LÉGTECHNIKA</b> FÖLDSZINTI ALAPRAJZ	Méretarány: 1:50 Rajzszám: <b>GGL-02</b>
Tervező: KIVITELI TERV	Laskai Zoltán Kom.szám.: G/TUO/TE-15-0276	Munkaszám: EN2016/28 Rajzterület: