




P06.1 falnézet

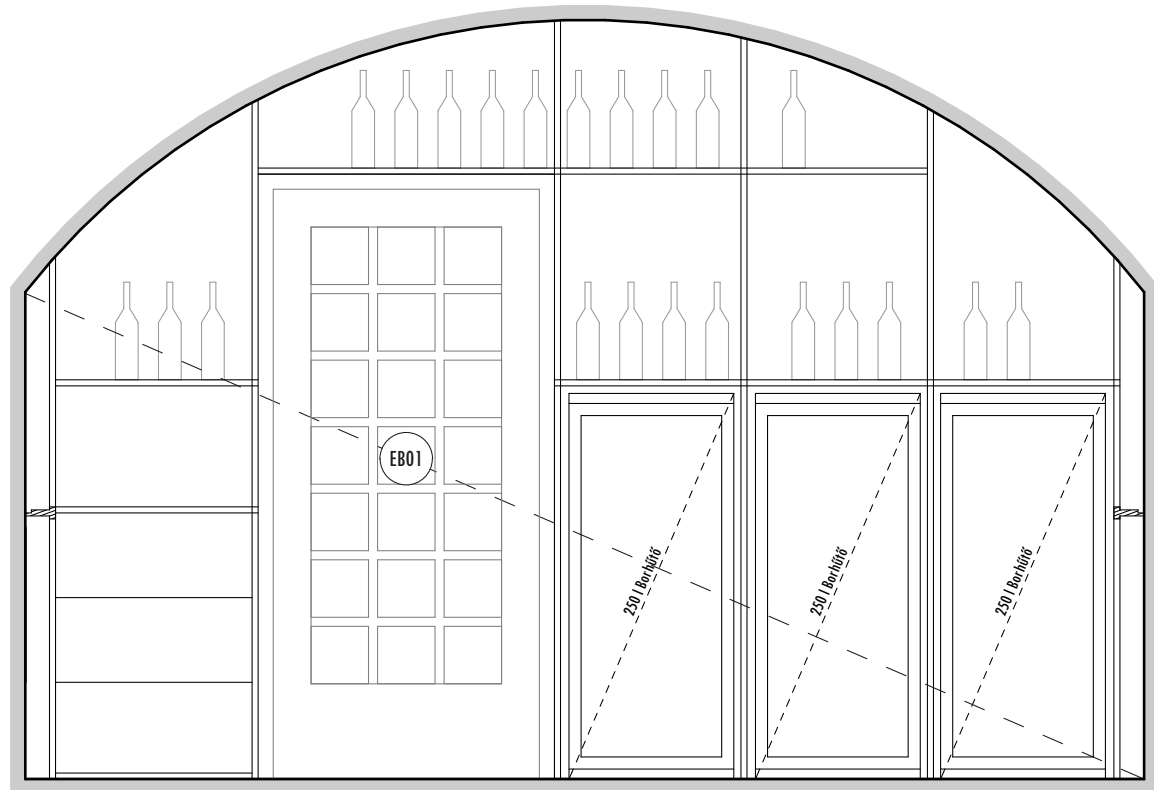

P06.2 falnézet

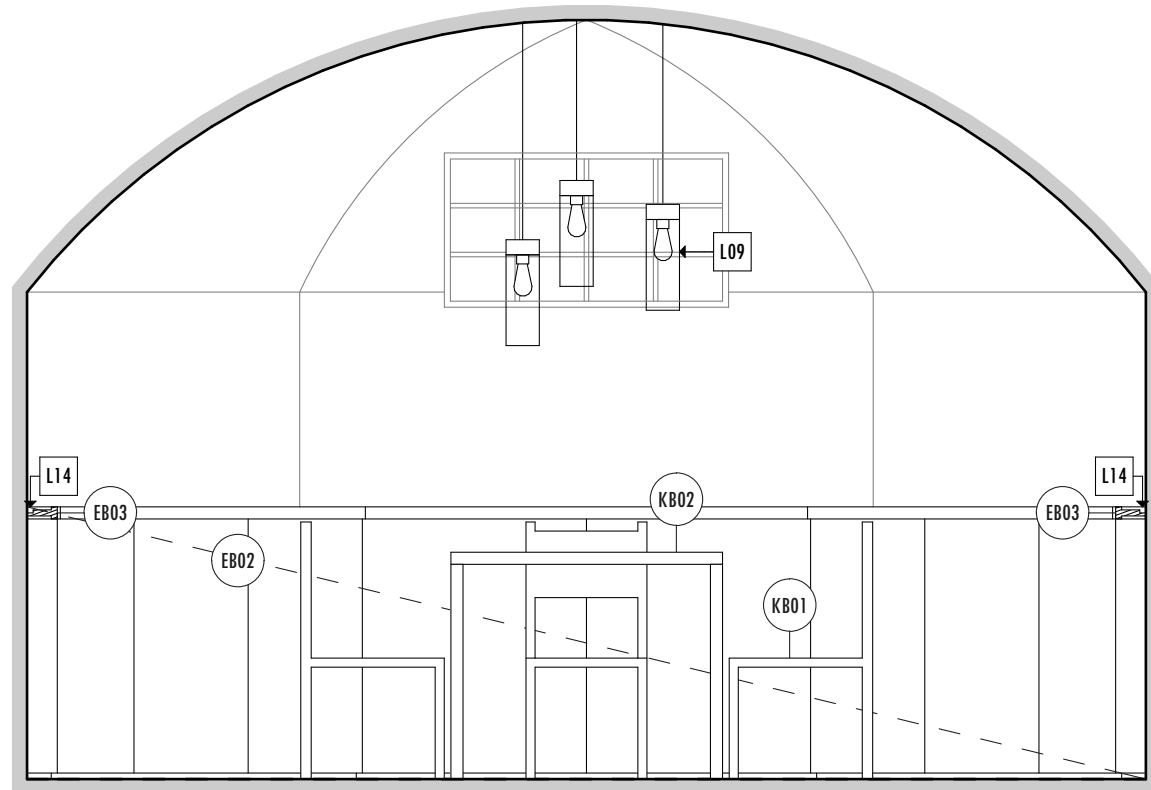

P06.3 falnézet

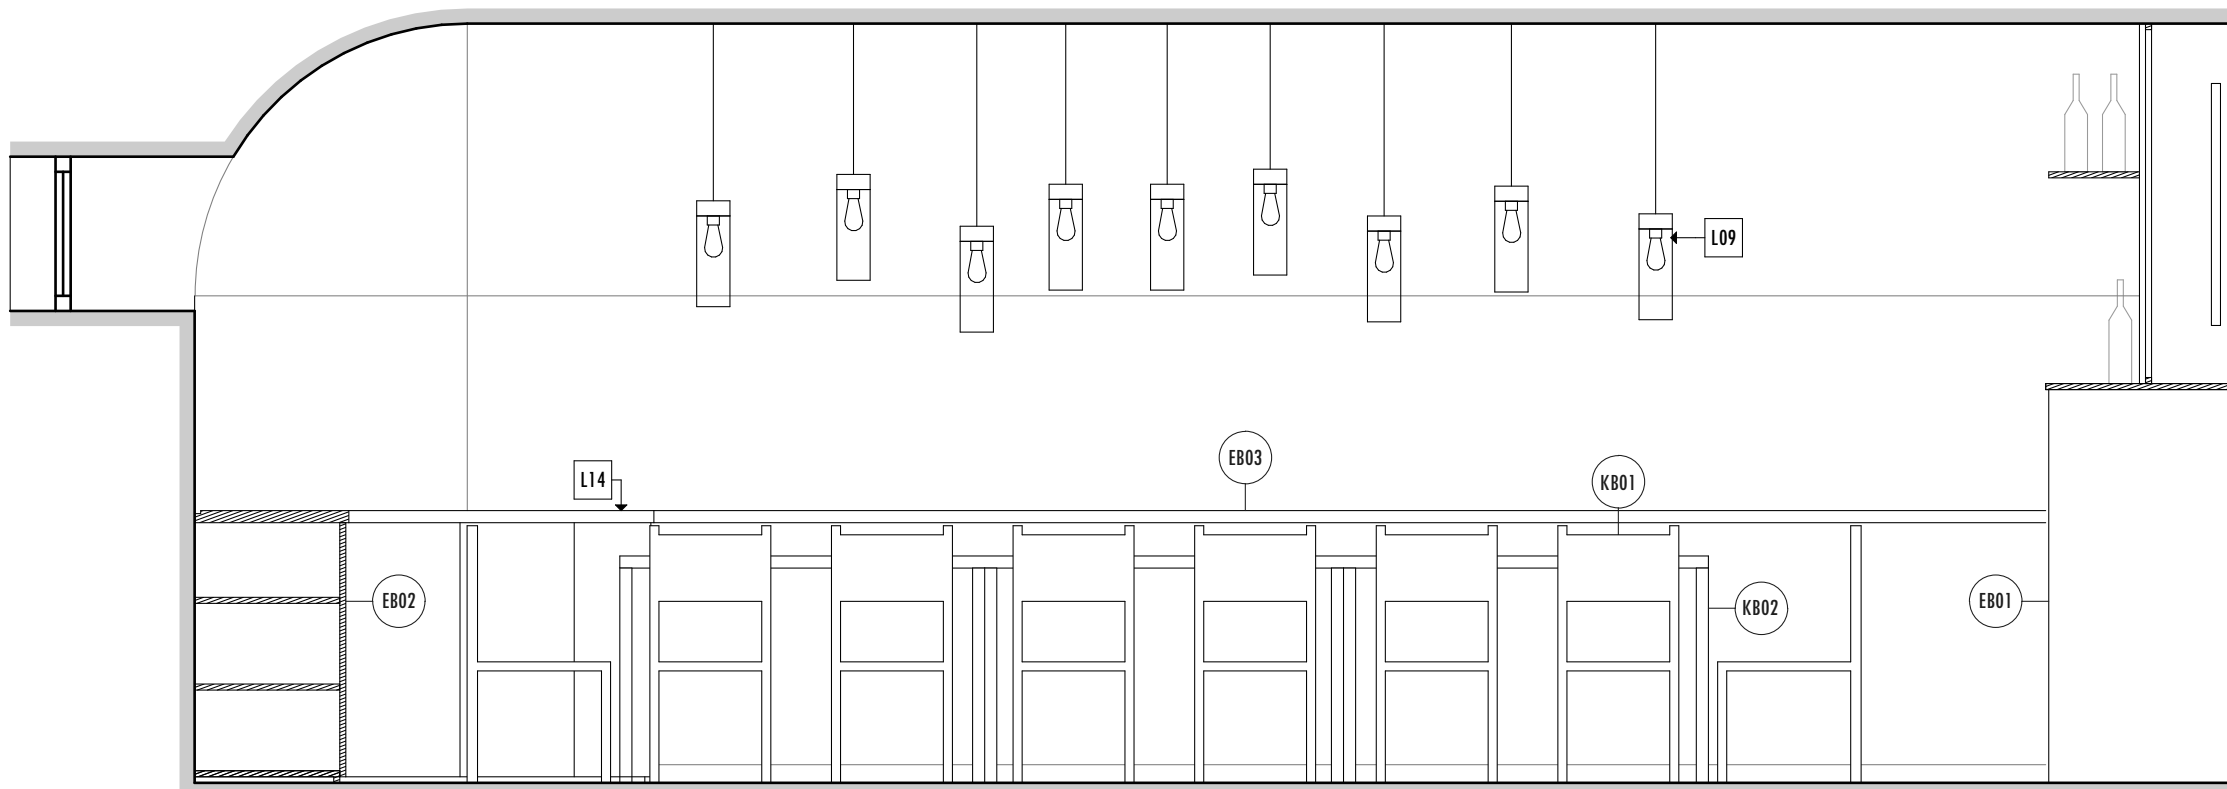

tárgy:	BENC S VILLA ÉPÜLETÉNEK FELÚJÍTÁSA ÉS ÁTALAKÍTÁSA 4400 Nyíregyháza, Sóstói út 54. (hrsz:2185)	
megrendelő:	NYÍREGYHÁZA MEGYEI JOGÚ VÁROS ÖNKORMÁNYZATA 4400 NYÍREGYHÁZA, KOSSUTH TÉR 1.	
felelős építész tervező:	BALÁZS TIBOR É-1-15-0003	B5 ÉPÍTÉSZSTÚDIÓ <small>4400 Nyíregyháza, Luther tér 18. Telefon: 07 380 720 Fax: 07 380 721 E-mail cím: b5@b5st.hu Honlap: www.b5st.hu</small>
építész munkatársak:	BARCA BALÁZS SZABÓ ZOLTÁN	
tervlap:	Falnézetek - Alagsor	tervszám: BE-13
lépték:	1:25	GEREBEN TÁRSAS <small>ÉPÍTÉSI IRODA</small> 1026 Budapest Pasaréti út 49. tel: (36 1) 202 2822 fax: (36 1) 225 0849 iroda@gereben.net
tervfajta:	BELSŐÉPÍTÉSZ KIVITELI TERV	
dátum:	2016.06.30.	
tervező:	PATAKY DÓRA BE-1 01-2520/03	
munkatárs:	IVICSICS JÚLIA	