



005.1 falnézet

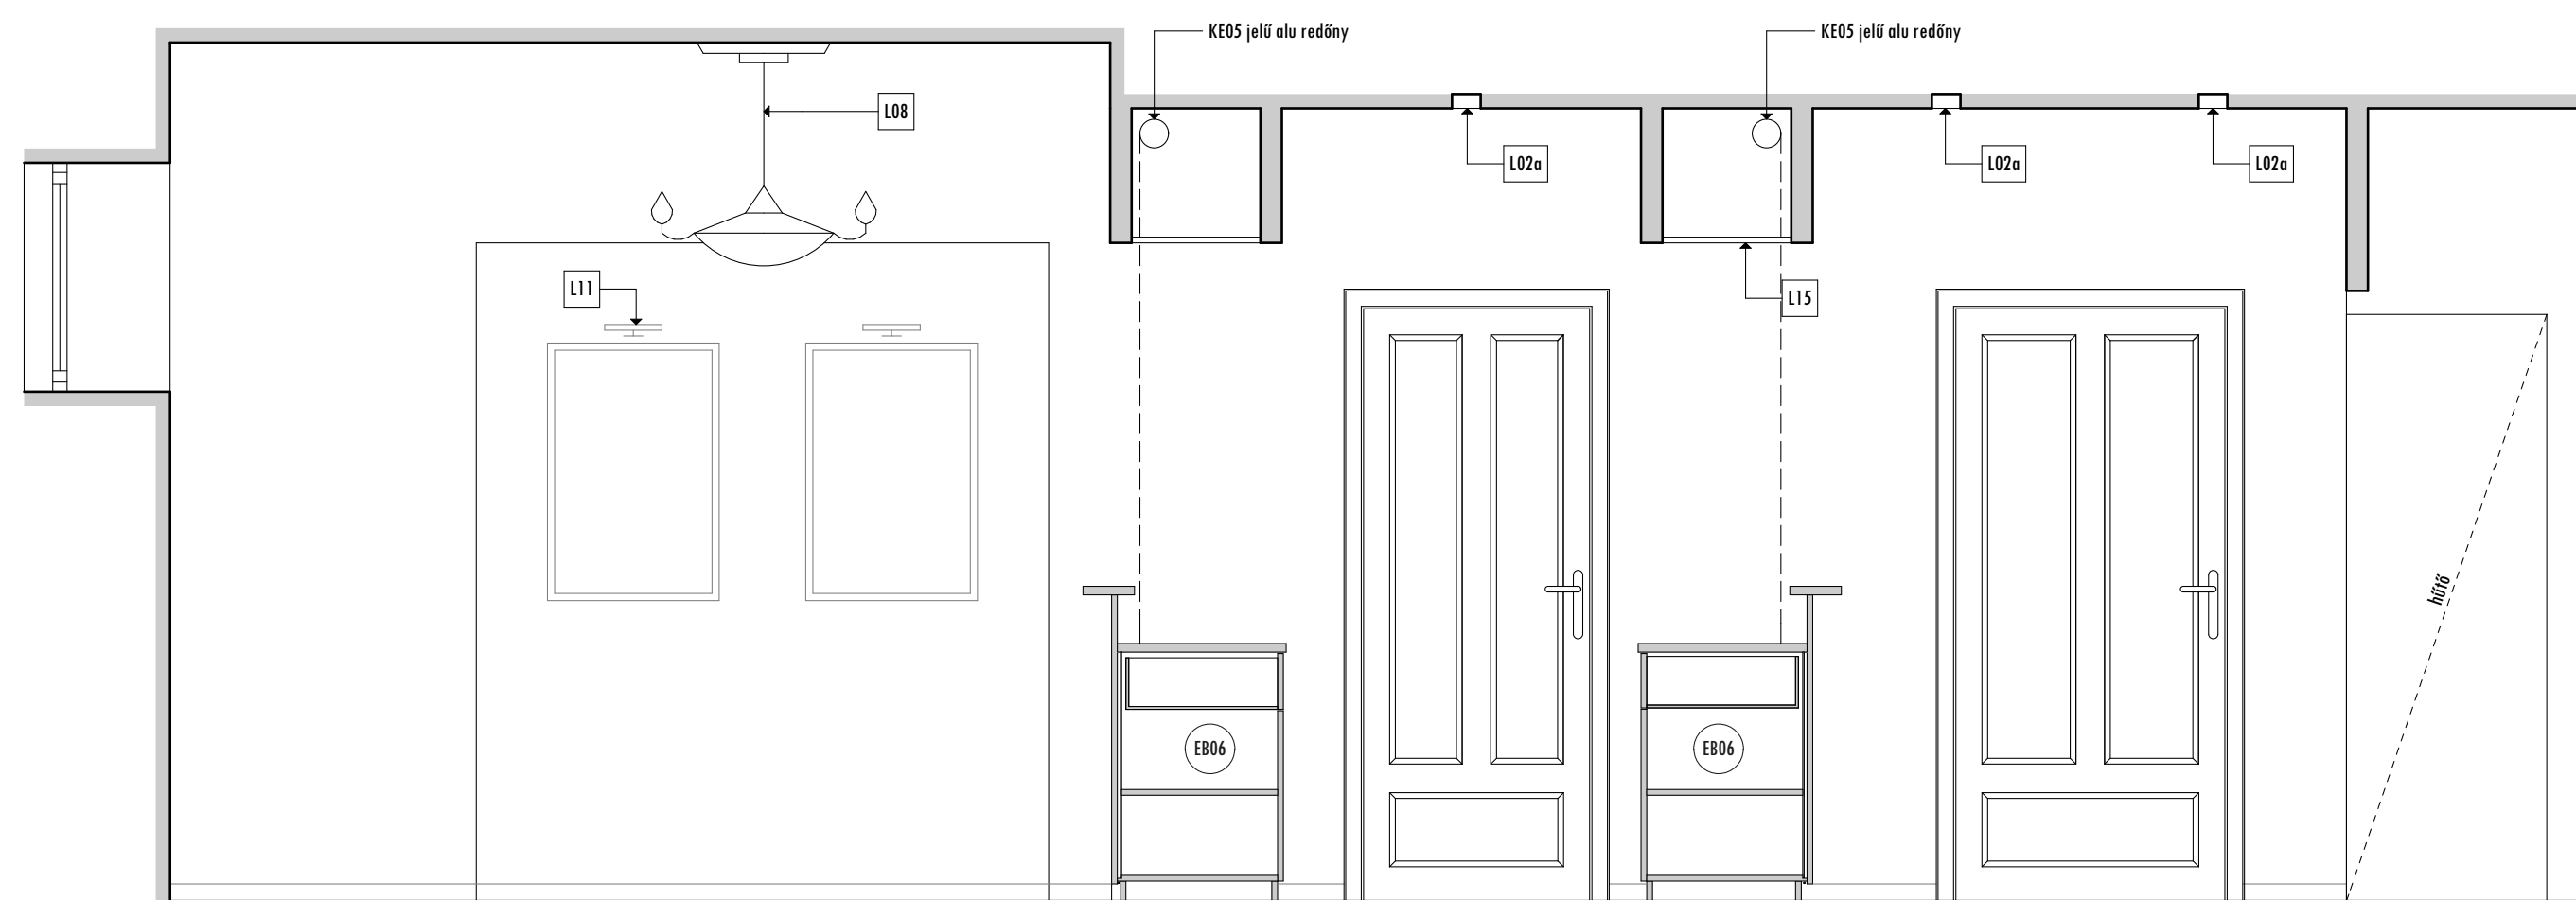

005.2 falnézet

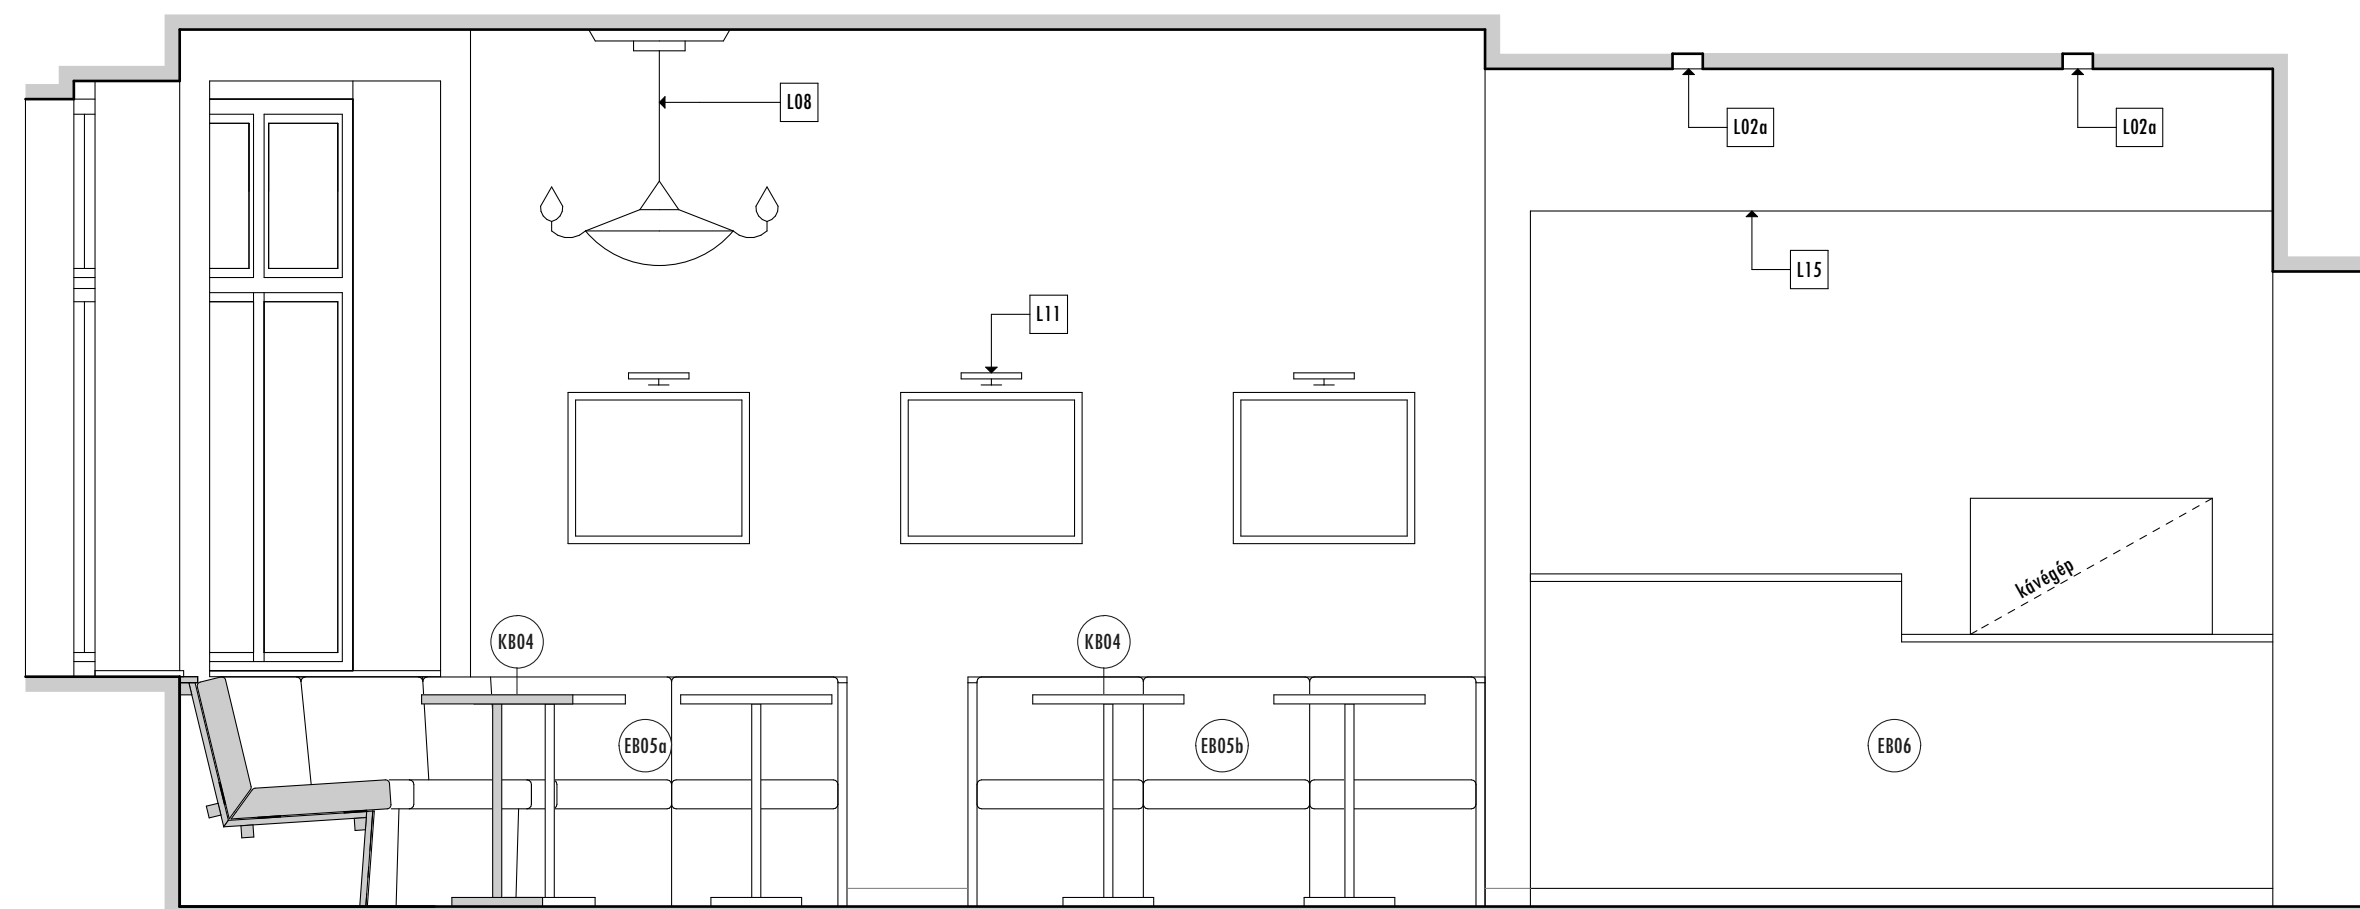

Név:	BENCs VILLA ÉPÜLETÉNEK FELÚJÍTÁSA ÉS ÁTALAKÍTÁSA 4400 Nyíregyháza, Sóstói út 54. (Hrsz:2185)			
Megrendelő:	NYÍREGYHÁZA MEGYEI JOGÚ VÁROS ÖNKORMÁNYZATA 4400 NYÍREGYHÁZA, KOSSUTH TÉR 1.			
Feladó:	BALÁZS TIBOR	E-1-15-0003	<b>B5</b> ÉPÍTÉSZSTÚDIÓ <small>1026 BUDAPEST, PASZTÓCZI ÚT 49.</small> <small>TEL: (36 1) 202 2822</small> <small>FAX: (36 1) 225 0849</small> <small>info@b5epiteszstudio.hu</small>	
Építész munkatársak:	BARCA BALÁZS SZABÓ ZOLTÁN			
Tervező:	Falnézetek - Földszint			Tervezőszám:
Építész:	1:25			<b>BE-14</b>
Tervezőtípus:	BELSŐÉPÍTÉSZ KIVITELI TERV			GEREBEN & TÁRSASZ
Dátum:	2016.06.30.			1026 Budapest
Tervező:	PATAKY DÓRA			Pasztorczi út 49.
Munkatárs:	IVYCSICS JÜLIA			tel: (36 1) 202 2822
				fax: (36 1) 225 0849
				info@gereben.net