


tárgy:	BENCs VILLA ÉPÜLETÉNEK FELÚJÍTÁSA ÉS ÁTALAKÍTÁSA 4400 Nyíregyháza, Sóstói út 54. (hrsz:2185)	
megrendelő:	NYÍREGYHÁZA MEGYEI JOGÚ VÁROS ÖNKORMÁNYZATA 4400 NYÍREGYHÁZA, KOSSUTH TÉR 1.	
felelős építész tervező:	BALÁZS TIBOR É-1-15-0003	 <small>4400 Nyíregyháza, Sóstói út 18. telefon: 42 500 770 fax: 42 508 371 e-mail cím: b5st@b5st.hu honlap: www.b5st.hu</small>
építész munkatársak:	BARCA BALÁZS SZABÓ ZOLTÁN	
tervlap:	Egyedi bútorok konszignációja - Emelet és tetőtér	tervszám: BE-17
lépték:		 <small>ÉPÍTÉSZ IRODA</small> 1026 Budapest Pasaréti út 49. tel: (36 1) 202 2822 fax: (36 1) 225 0849 iroda@gereben.net
tervfajta:	BELSŐÉPÍTÉSZ KIVITELI TERV	
dátum:	2016.06.30.	
tervező:	PATAKY DÓRA BE-1 01-2520/03	
munkatárs:	IVICSICS JÚLIA	

név:

EB09 jelű Éjjeli szekrény

tervszám:

BE-17.1

névl. méret: 45x40x60 cm

készül: 5 db

leírás:

Egy fiókos éjjeliszekrény

korpusz és fiókelőlap anyaga:

korpusz és fiókelőlap felülete:

élzárás:

vasalat:

bükkfá, illetve bükk furnírozott MDF bútorlap


sötét dió shell lakkot utánozó fényes

látászó éleken 4 mm bükkfa éllezáró

BLUM Tandem teljes kihúzású fiók - TIP-ON mechanikus nyitásrésztítő egységgel

lépték:

1:20

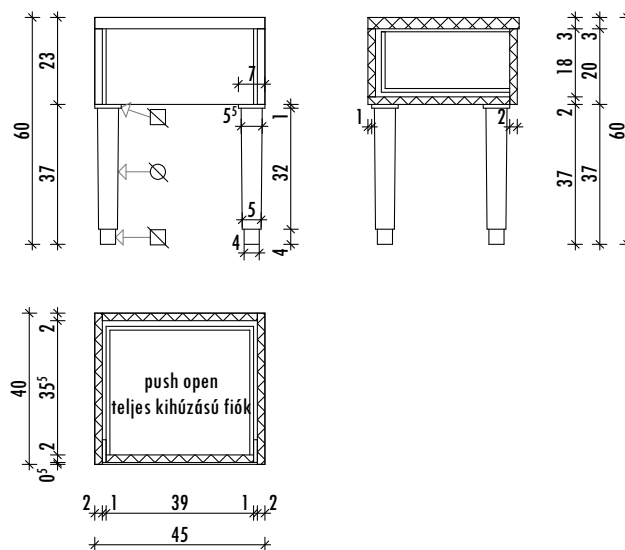**Figyelem! Gyártás előtt a méretek a helyszínen ellenőrizendők!**

név:

EB10 jelű Ruhásszekrény

tervszám:


BE-17.2

névl. méret: 90x60x210 cm


készül: 3 db

leírás: Két ajtós, egy fiókos ruhásszekrény, fele polcos, fele akasztós
 ajtó típusa: egy síkra záródó ajtó
 korpusz és ajtó anyaga: bükkfa, illetve bükk furnírozott MDF bútorlap
 korpusz és ajtó felülete: sötét dió shell lakkot utánozó fényes
 élzárás: látszó éleken 4 mm bükkfa éllezáró
 vasalat: BLUM Tandem teljes kihúzású fiók - TIP-ON mechanikus nyitásrésztítő egységgel
 BLUM Modul standard kivetőpánt
 veretek, fogantyúk: R1 részlet szerinti inox fogantyú

lépték: 1:20, 1:10

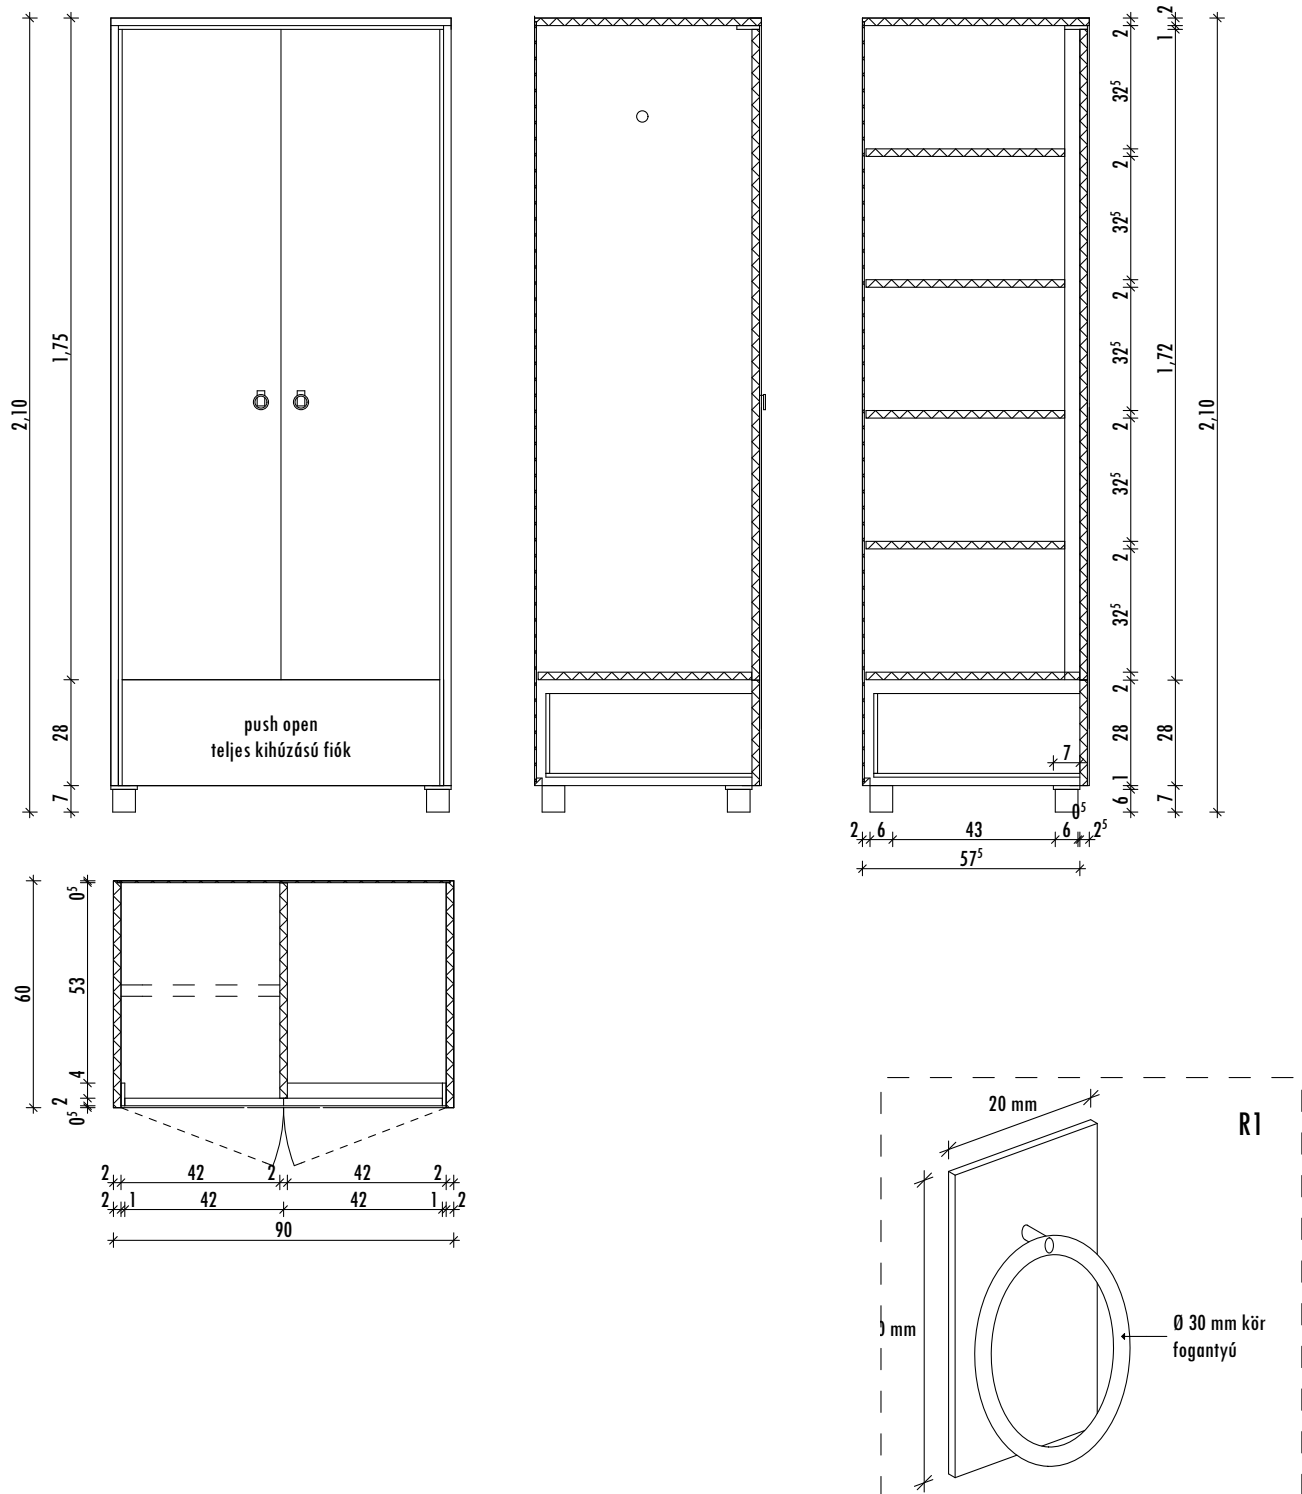**Figyelem! Gyártás előtt a méretek a helyszínen ellenőrizendők!**

név:	EB11 jelű Kiszekrények EB11a - nyitott polcos, EB11b - zárt	tervszám:	BE-17.3
névl. méret:	90x60x75 cm	készül:	EB11a - 2db, EB11b - 3 db
leírás:	<p>EB11a - nyitott, polcos kiszekrény EB11b - két ajtós, polcos kiszekrény - igény szerint ebbe helyezhető a minibár ajtó típusa: egy síkra záródó ajtó korpusz és ajtó anyaga: bükkfa, illetve bükk furnírozott MDF bútortlap korpusz és ajtó felülete: sötét dió shell lakkot utánozó fényes élzárás: látszó éleken 4 mm bükkfa éllezáró vasalat: BLUM Modul standard kivetőpánt veretek, fogantyúk: R1 részlet szerinti inox fogantyú</p>		

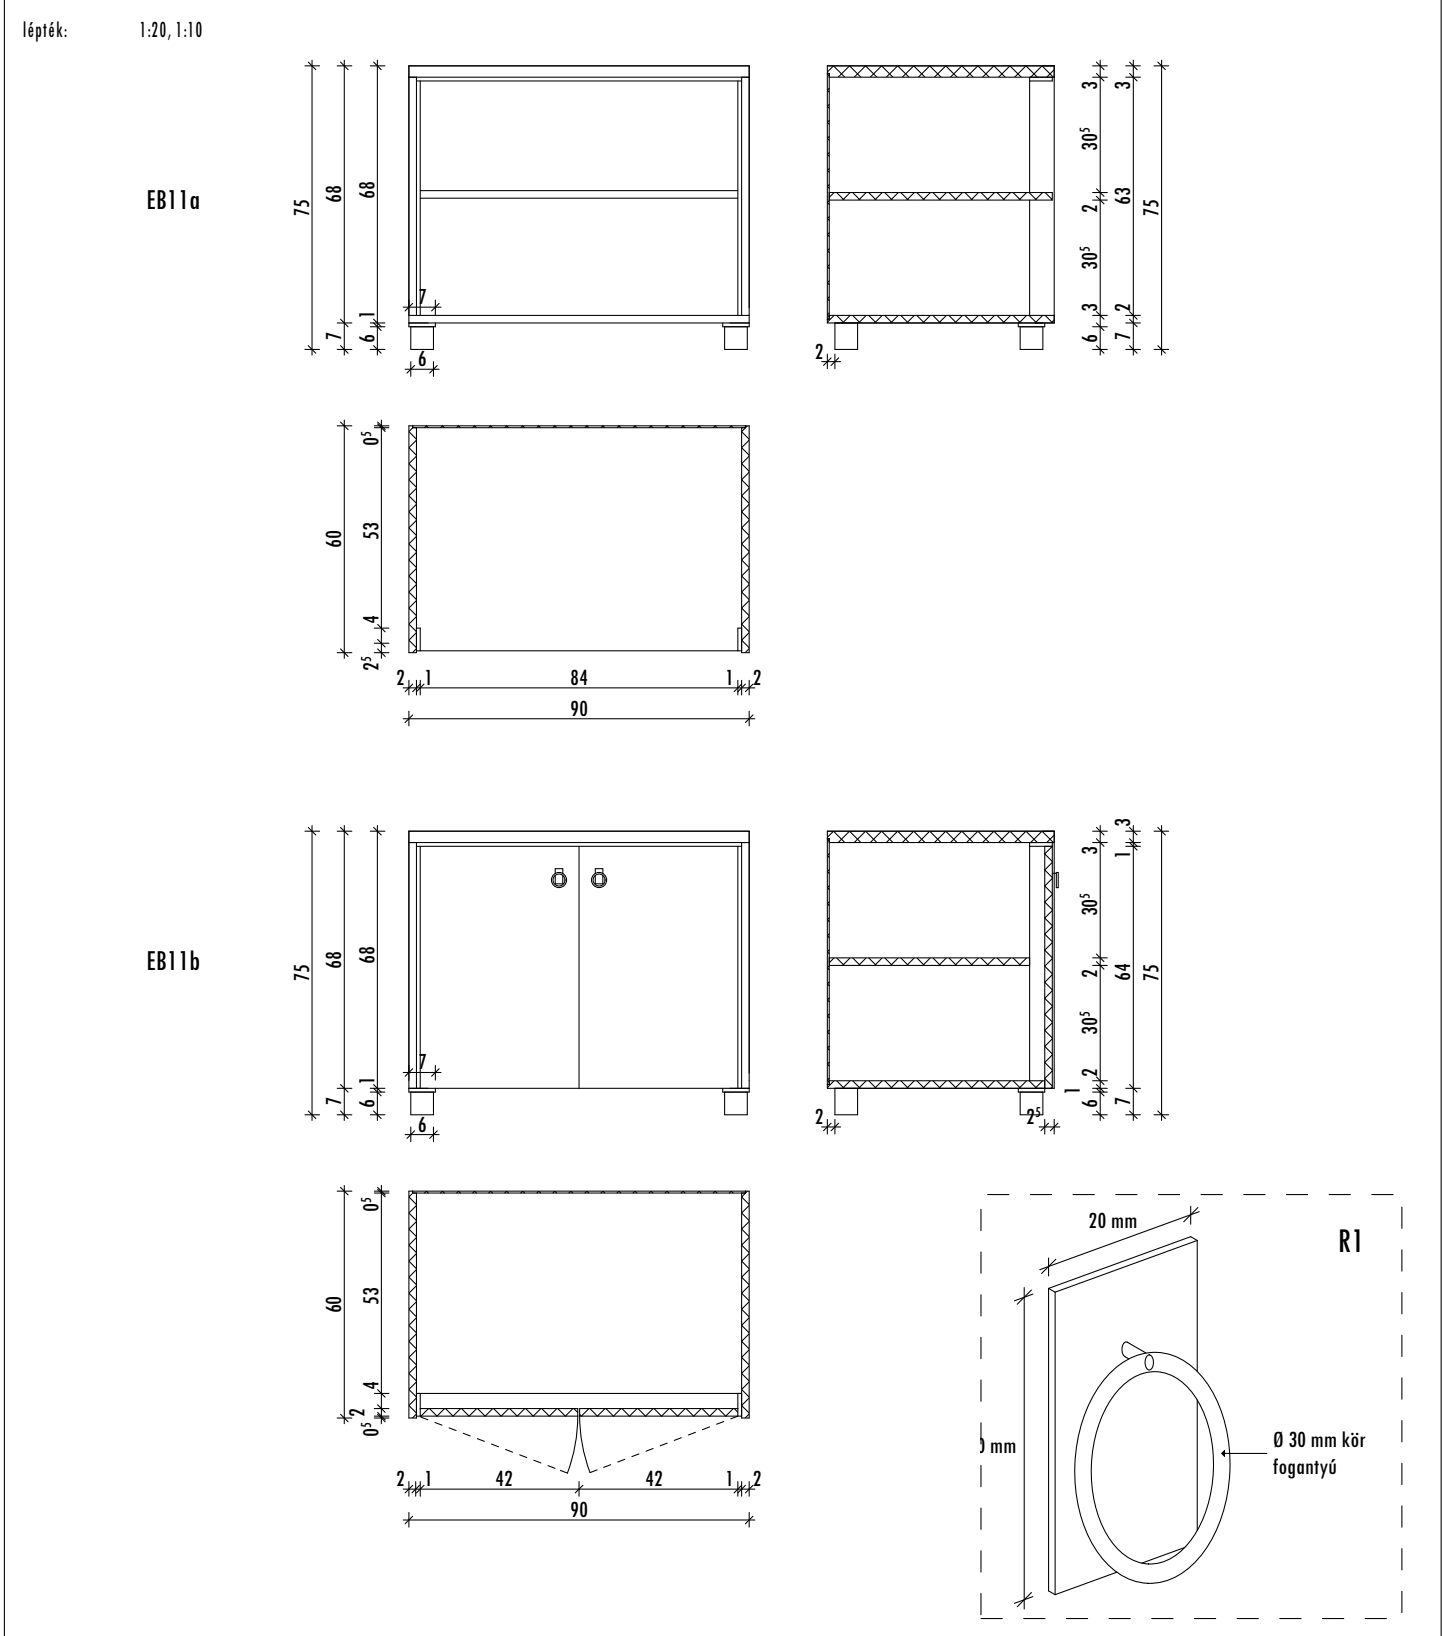

Figyelem! Gyártás előtt a méretek a helyszínen ellenőrizendők!

név: **EB12 jelű Íróasztal**


tervszám: **BE-17.4**

névl. méret: 120x70x81 cm

készül: 3 db

leírás: Két fiókos íróasztal, a fiókok mögé épített elektromos csatlakozókkal, melyek a tetőlapba rejtett nyíláson keresztül érhetőek el.
korpusz és fiókelőlap anyaga: bükkfa, illetve bükk furnírozott MDF bútortlap
korpusz és fiókelőlap felülete: sötét dió shell lakkot utánozó fényes
éllezárás: látszó éleken 4 mm bükkfa éllezáró
vasalat: BLUM Tandem teljes kihúzású fiók - TIP-ON mechanikus nyitásrésztítő egységgel

lépték: 1:20

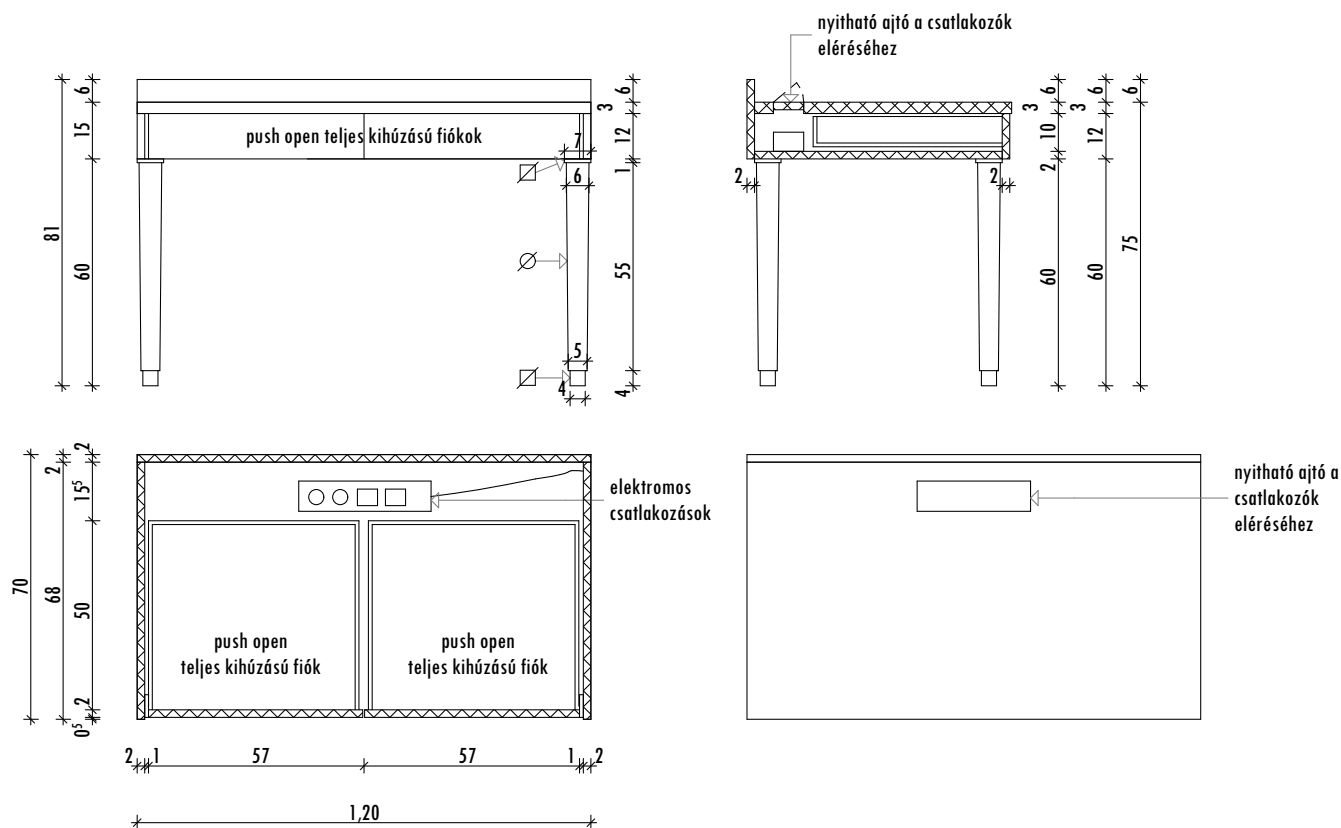

Figyelem! Gyártás előtt a méretek a helyszínen ellenőrizendők!

név:

EB13 jelű Dohányzóasztal

tervszám:


BE-17.5

névl. méret: 60x60x40 cm

készül: 5 db

leírás: Körkávával ellátott, lábakon álló négyzetes dohányzóasztal
 korpusz anyaga: bükkfa, illetve bükk furnírozott MDF bútortlap
 korpusz felülete: sötét dió shell lakkot utánozó fényes
 élzárás: látszó éleken 4 mm bükkfa éllezáró

lépték: 1:20

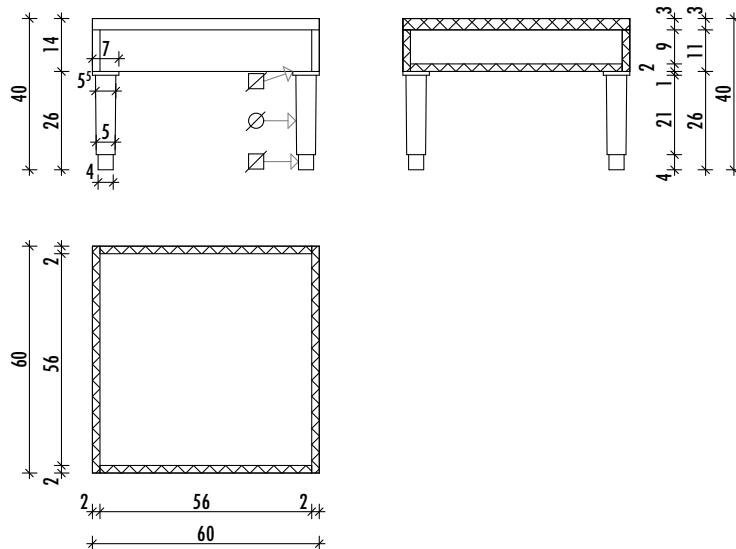

Figyelem! Gyártás előtt a méretek a helyszínen ellenőrizendők!

név:

EB14 jelű Bőröndlerakó

tervszám:


BE-17.6

névl. méret: 60x90x52 cm

készül: 3 db

leírás: Körkávával ellátott, lábakon álló bőröndlerakó, fém bőröndcsúszkával
 korpusz anyaga: bükkfa, illetve bükk furnírozott MDF bútortlap
 korpusz felülete: sötét dió shell lakkot utánozó fényes
 élzárás: látszó éleken 4 mm bükkfa éllezáró
 veretek, fogantyúk: inox bőröndcsúszka

lépték: 1:20

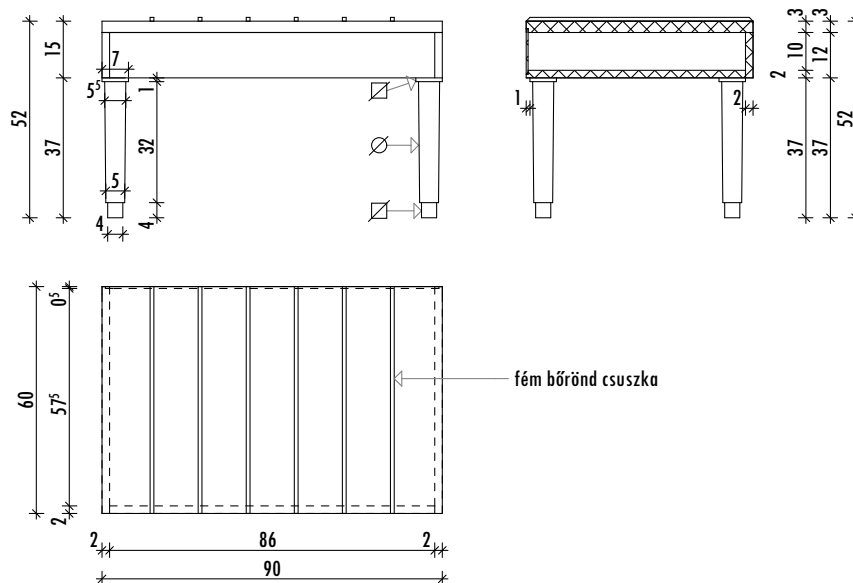

Figyelem! Gyártás előtt a méretek a helyszínen ellenőrizendők!