


Megrendelő:	NYÍREGYHÁZA MEGYEI JOGÚ VÁROS ÖNKORMÁNYZATA	Rajzszám:	KK/3
Munka megnevezése:	Nyíregyháza – Sóstói út 54., hrsz.: 2185 Bencs Villa épületének felújítása és átalakítása	Méretarány:	1 : 250
Terv fajta:	Kertépítészeti kiviteli terv	Dátum:	2016. 06.
Rajz megnevezése:	Kertépítészeti koncepció	Sorszám:	2016/732.
Tervező:	Lipcsei Ágnes K-1-15-0299/15-20	Ügyvezető:	Barota György

Kérjük, hogy a rajzokon szereplő frott méreteket vegyék figyelembe. Az ajánlatkészítés és/vagy kivitelezés a rajzokon szereplő méreteket, mennyiségeket saját érdekében is köteles ellenőrizni a munka megkezdése előtt. Bármilyen hiba, eltérés esetén a MUNDUS VIRIDIS KFT. értesítése kötelező. Ez a rajz a MUNDUS VIRIDIS KFT. tulajdona, terjesztéséhez, kivitelezéséhez kizárólag a hozzá kapcsolódó írott dokumentációval együtt használható fel. A szerzői jogokat fenntartjuk. A tervező bármilyen formában történő másolása, sokszorosítása, közreadása, közzététele a MUNDUS VIRIDIS KFT. hozzájárulása nélkül tilos.

Nyíregyháza 4400
Szent István u. 3. II/10.
Tel./fax: (06)-42/400-112
Mobil: 06-30-256-35-91
E-mail: mundus@chello.hu

MUNDUS VIRIDIS KFT.

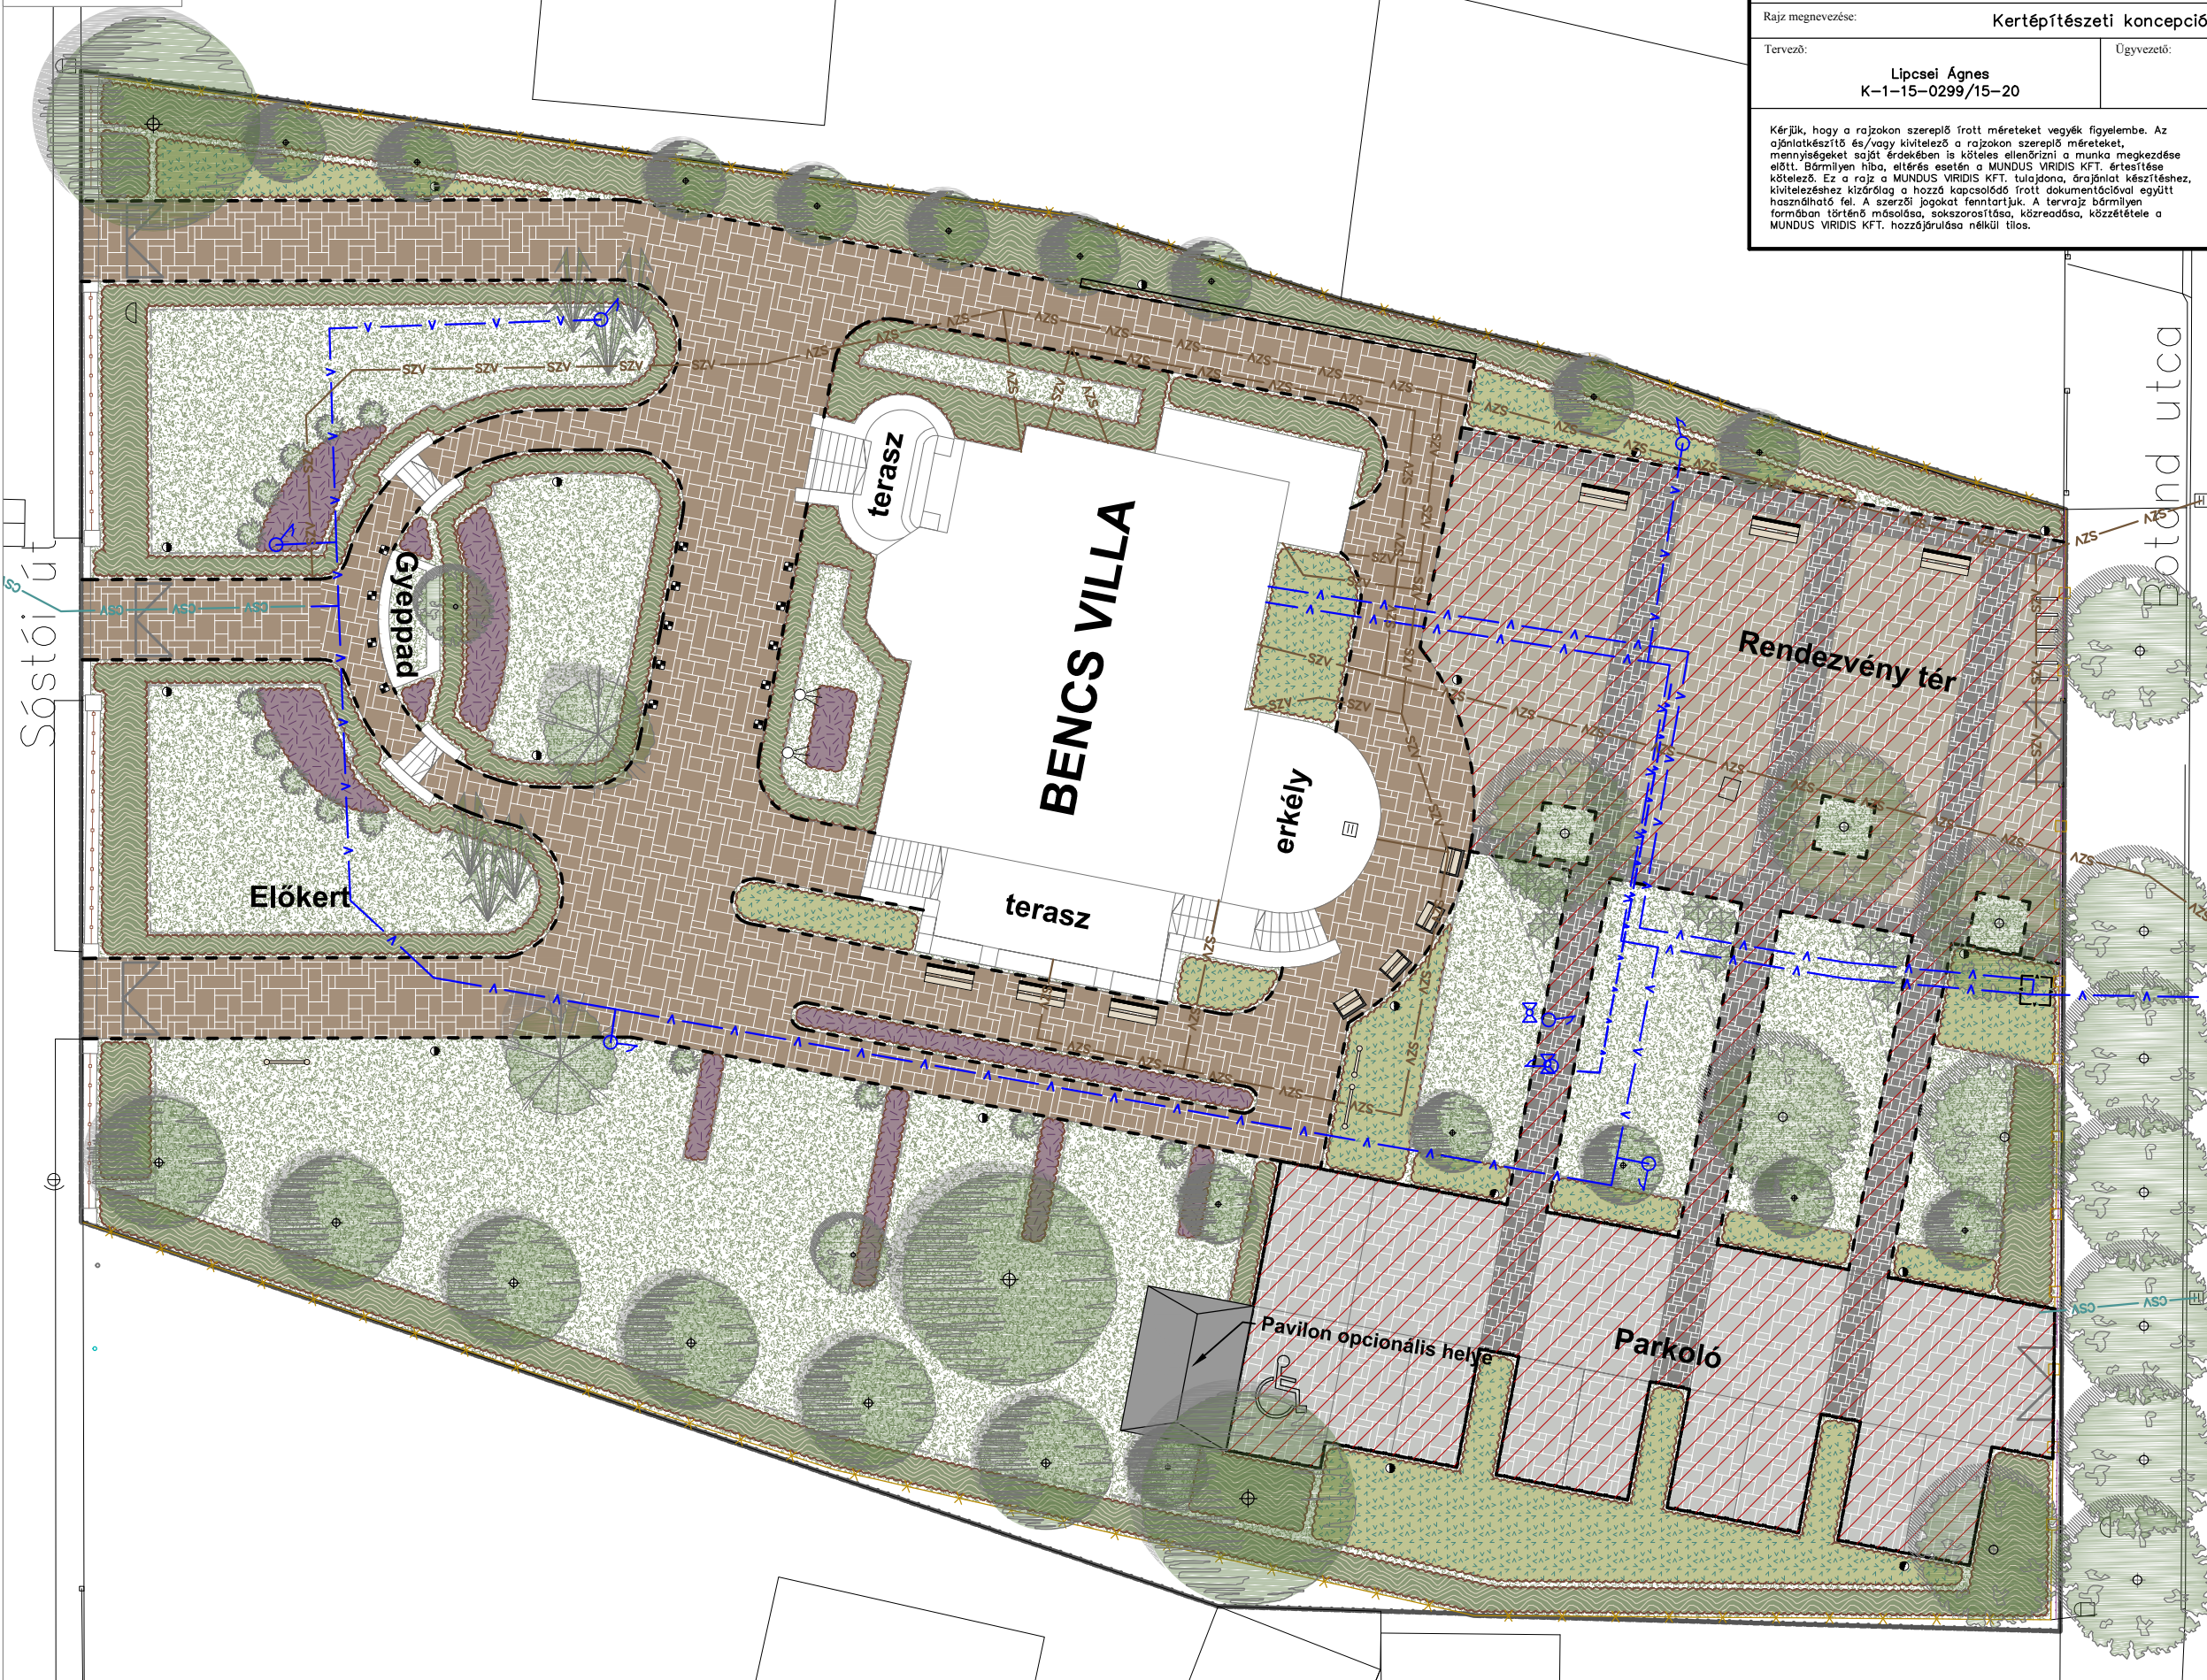

JELMAGYARÁZAT

- Tervezési határ (3460 m²)
- Közlekedési szakági terv szerinti rendezendő terület (684 m²)
- Meglévő:
- Fa/Fenyő
- Tervezett:
- Térburkolat '1' (250 m²)
- Térburkolat '2' (247 m²)
- Térburkolat '3' (185 m²)
- Térburkolat '4' (614 m²)
- Útburkolat vonal
- Szegély – sülyesztett (514 m)
- Szegély – útszegély (118 m)
- Szegély – növény (337 m)
- Lábazatos kerítés (Sóstói u.)
- Lábazatos kerítés (Botond u.)
- Drótfonatos kerítés
- Lombhullató fa (25 db)
- Díszfű (6 db)/Elterülő örökzöld (9 db)
- Szoliter cserje (14 db)
- Sövény (445 m²)
- Talajtakaró (216 m²)/Évelő (68 m²)
- Gyep (1594 m²)
- Támlás pad (6 db)
- Kerti szék (4 db)
- Információs tábla (3 db)
- Kerékpártámasz (6 db)
- Világító oszlop (17 db)/Reflektor (2 db)
- Burkolatba épített világítás (14 db)