


Megrendelő:	NYÍREGYHÁZA MEGYEI JOGÚ VÁROS ÖNKORMÁNYZATA		Rajzszám:	KK/4
Munka megnevezése:	Nyíregyháza – Sóstói út 54., hrsz.: 2185 Bencs Villa épületének felújítása és átalakítása		Méretarány:	1 : 250
Terv fajta:	Kertépítészeti kiviteli terv		Dátum:	2016. 06.
Rajz megnevezése:	Kitűzési terv		Sorszám:	2016/732.
Tervező:	Lipcsei Ágnes K-1-15-0299/15-20	Ügyvezető:	Barota György	
Kérjük, hogy a rajzokon szereplő írott méreteket vegyék figyelembe. Az ajánlatkészítéskor és/vagy kivitelezéskor a rajzokon szereplő méreteket, mennyiségeket saját érdekében is köteles ellenőrizni a munka megkezdése előtt. Bármilyen hiba, eltérés esetén a MUNDUS VIRIDIS KFT. értesítése kötelező. Ez a rajz a MUNDUS VIRIDIS KFT. tulajdona, árajánlat készítéséhez, kivitelezéshez kizárólag a hozzá kapcsolódó írott dokumentációval együtt használható fel. A szerzői jogokat fenntartjuk. A tervrajz bármilyen formában történő másolása, sokszorosítása, közreadása, közzététele a MUNDUS VIRIDIS KFT. hozzájárulása nélkül tilos.			Nyíregyháza 4400 Szent István u. 3. II/10. Tel./fax: (06)-42/400-112 Mobil: 06-30-256-35-91 E-mail: mundus@chello.hu MUNDUS VIRIDIS KFT.	

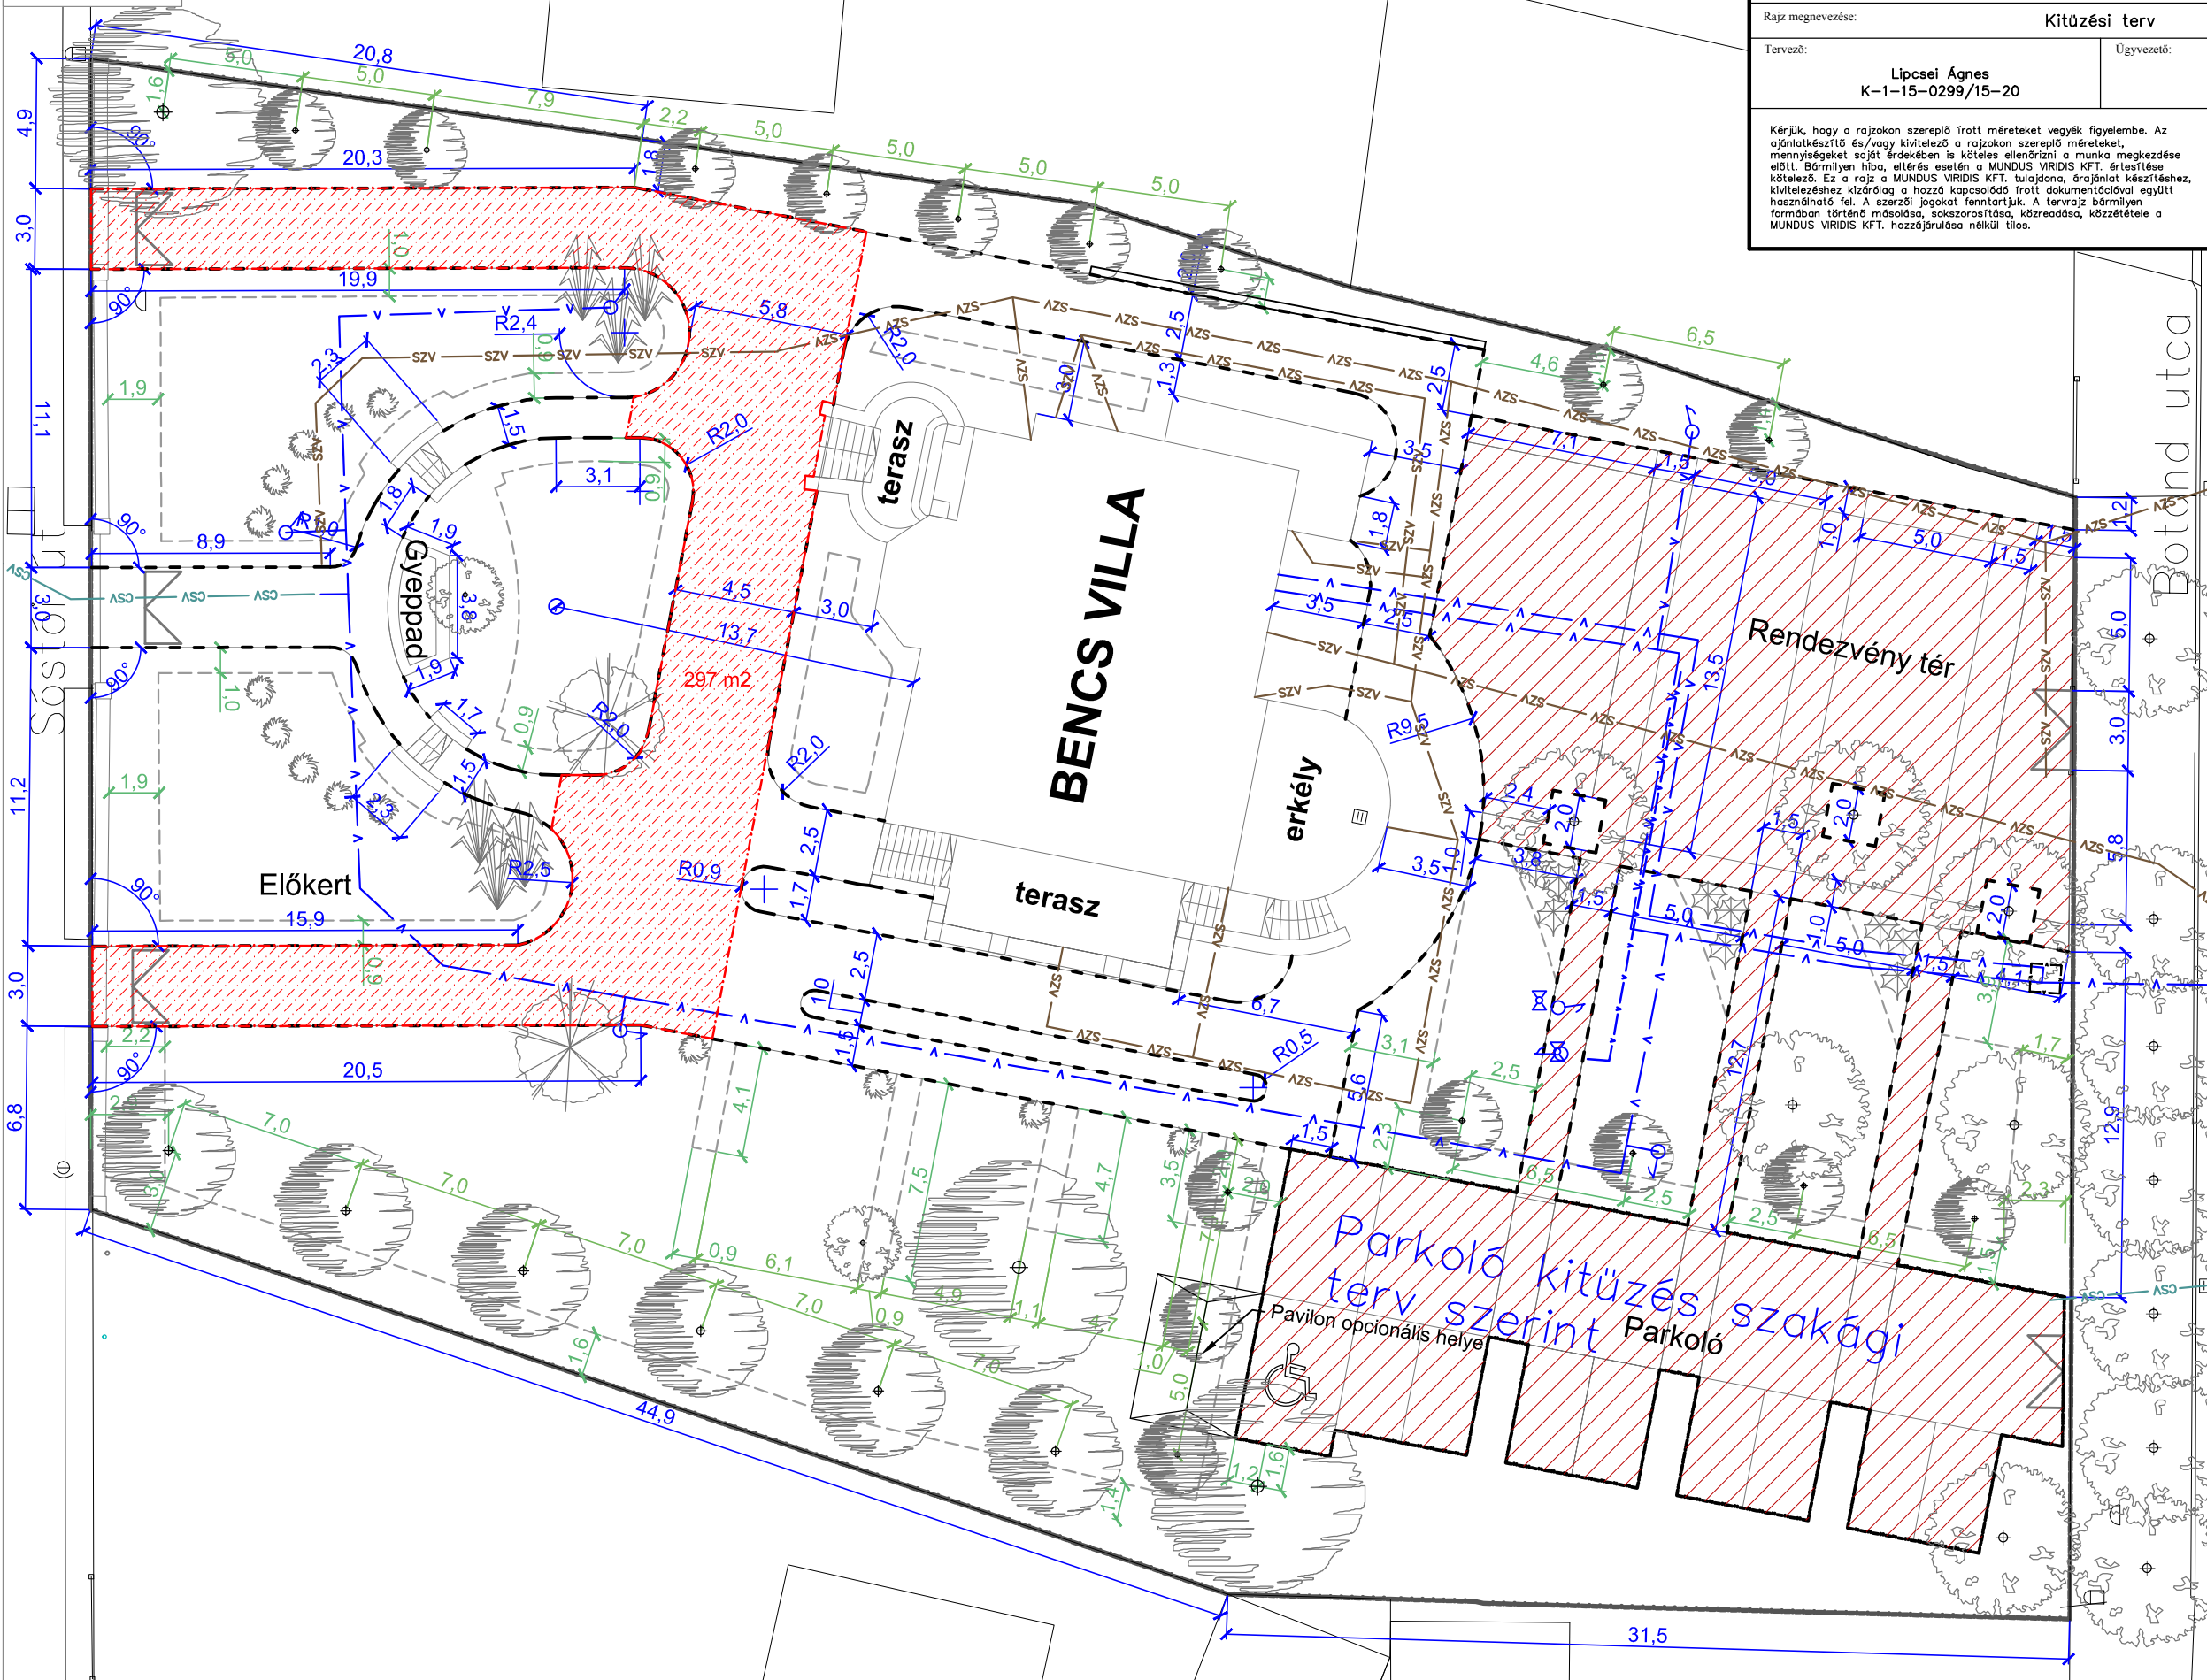

JELMAGYARÁZAT

Tervezési határ (3460 m ²)	
Közlekedési szakági terv szerint rendezendő terület (684 m ²)	
Meglévő:	
Fa/Fenyő	
Tervezett:	
Útburkolat vonal	
Szegély – süllyesztett (514 m)	
Szegély – útszegély (118 m)	
Szegély – Növény (337 m)	
8 cm vastag térburkolat helye (297 m ²)	
Lombhullató fa (25 db)	
Díszfű (6 db)/Elterülő örökzöld (9 db)	