
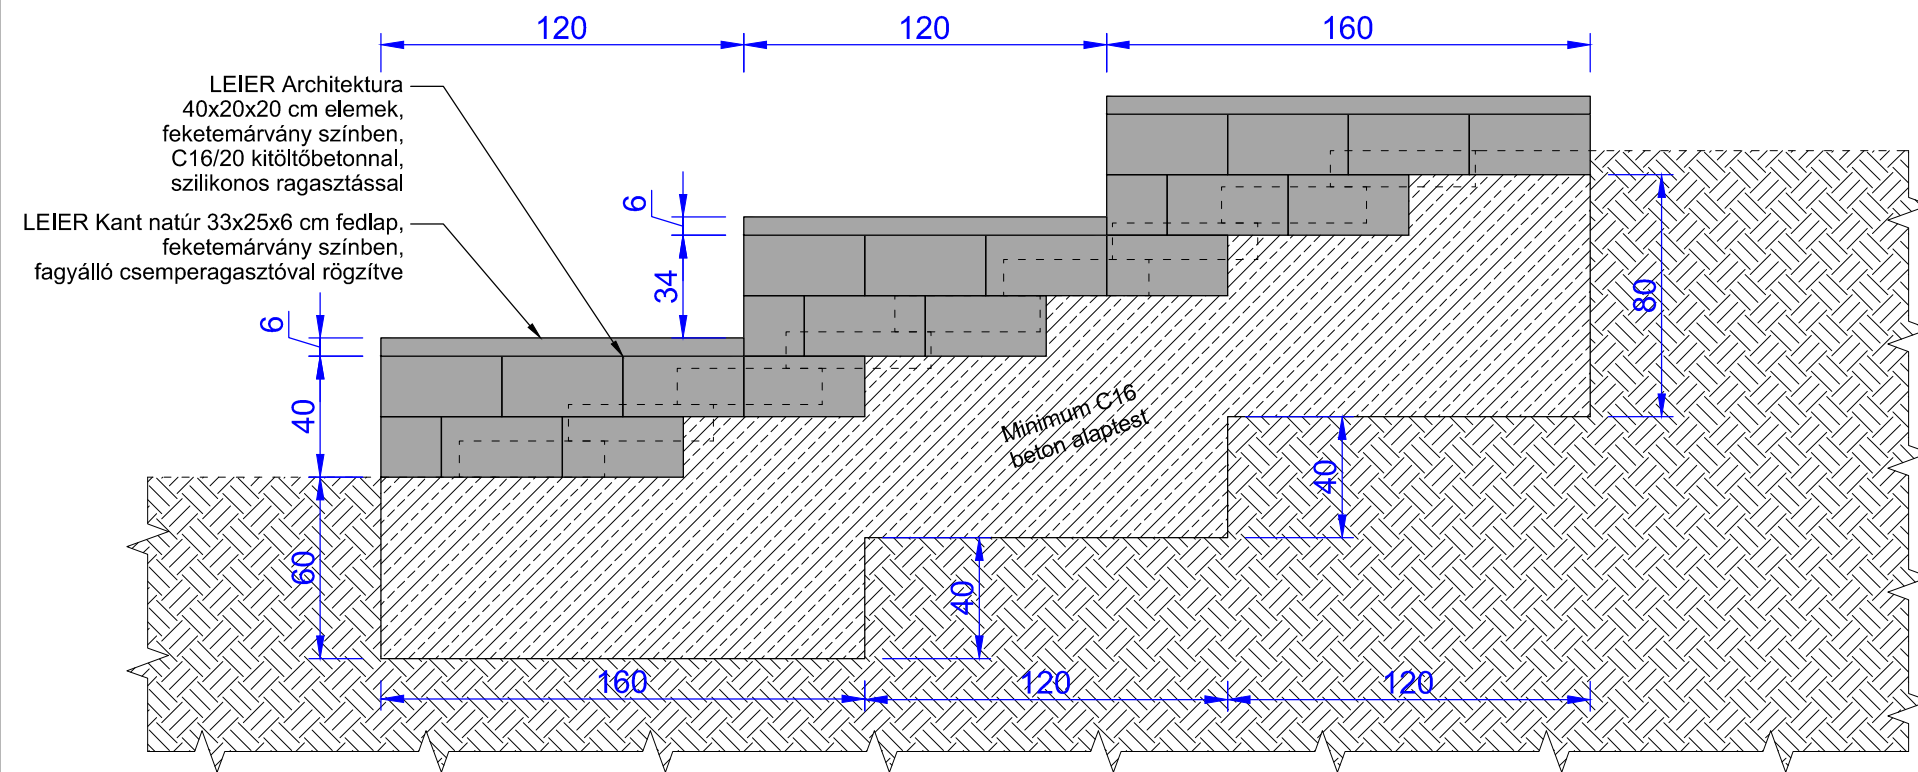



LÉPCSŐ ÉS POFAFAL TERVE

M=1:25

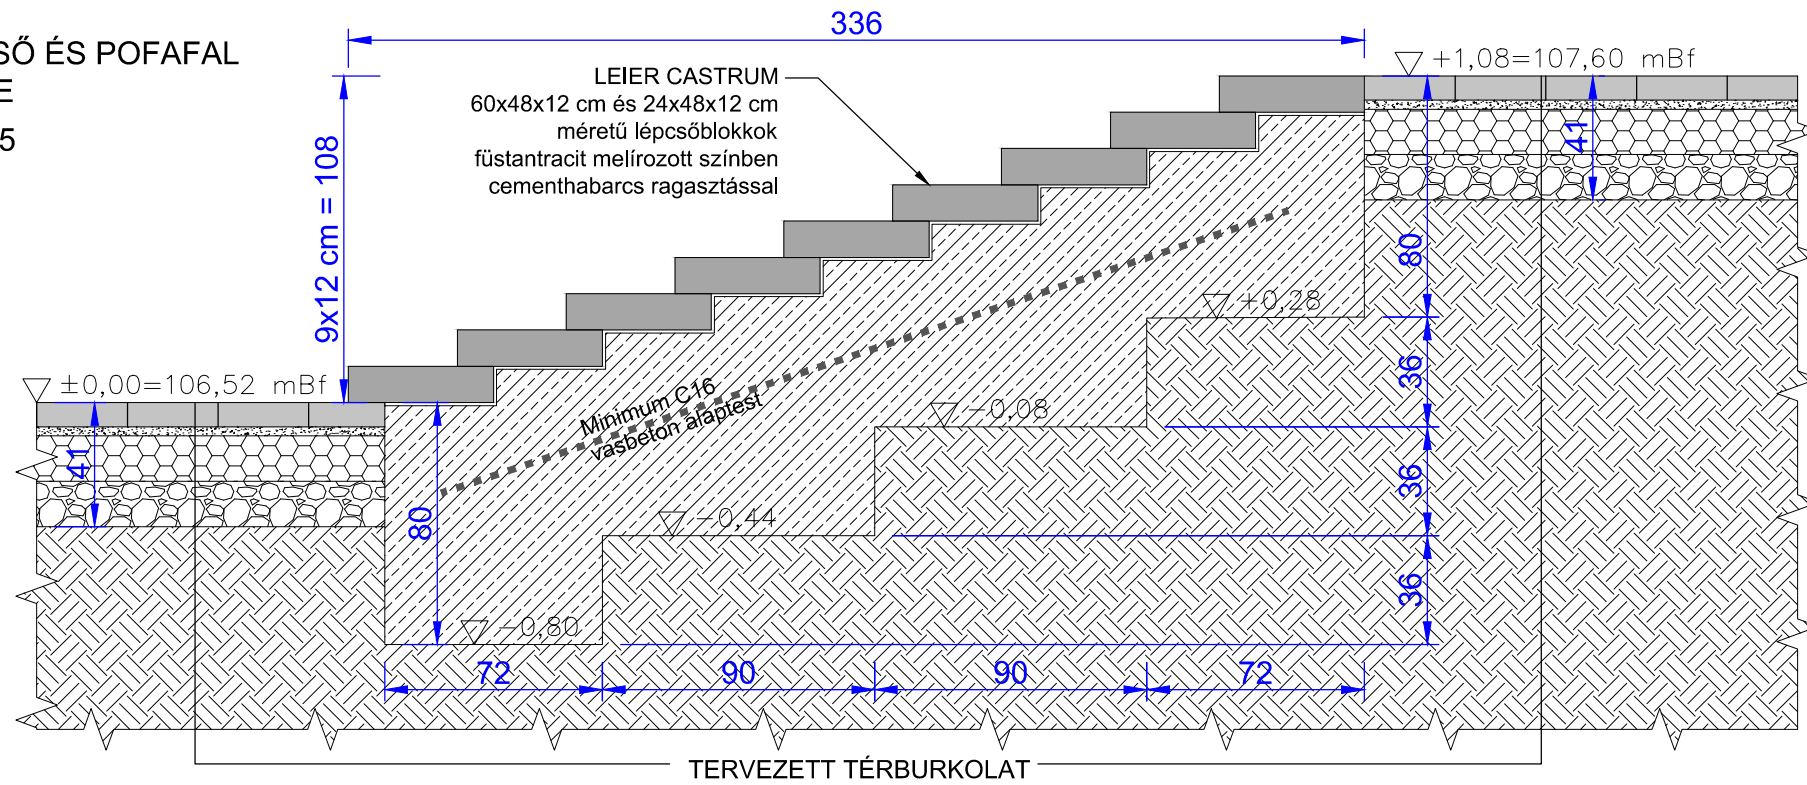

TÁMFAL TERVE


M=1:25

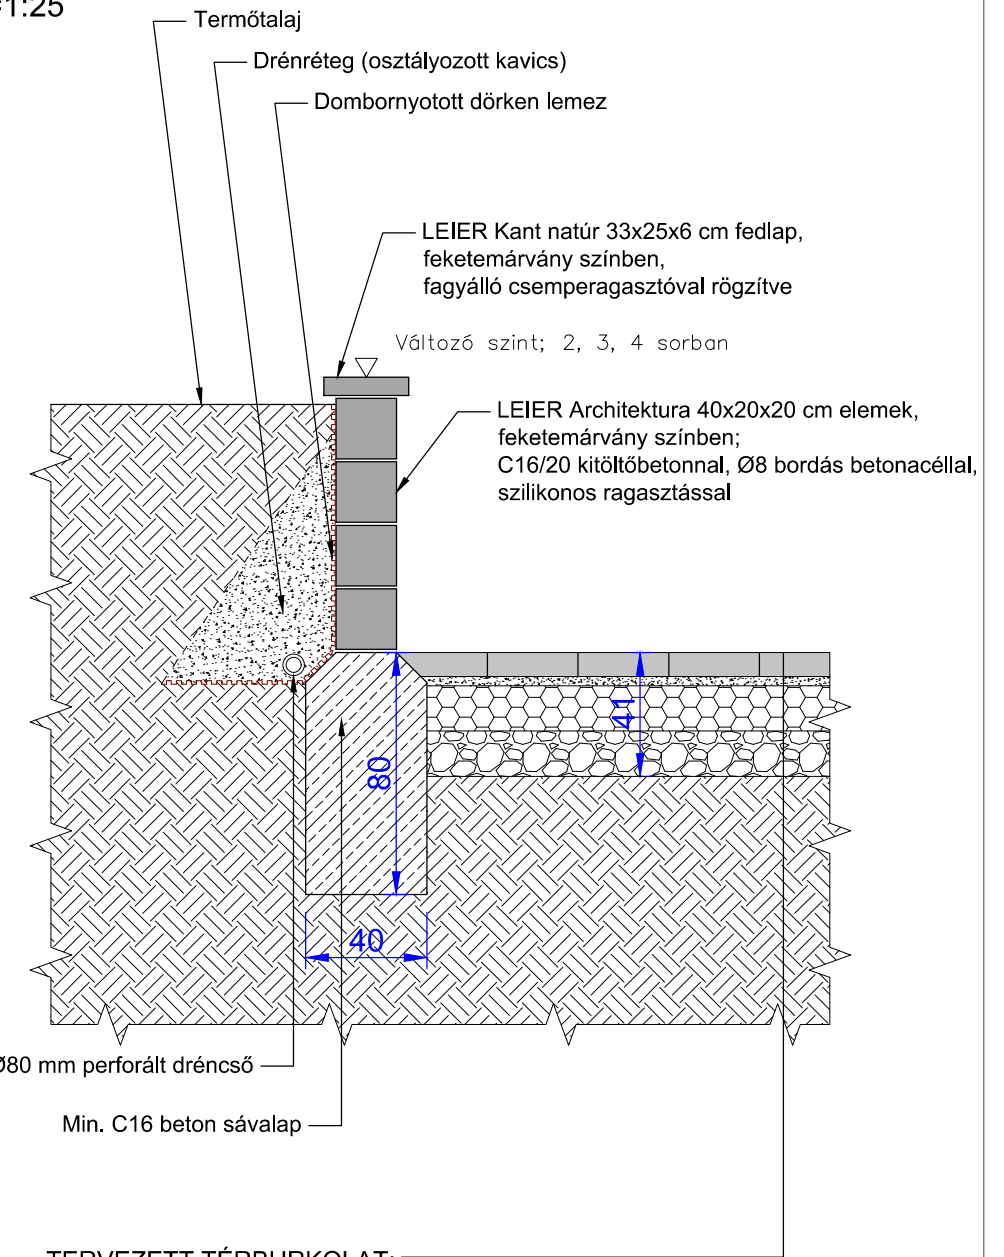

- TERVEZETT TÉRBURKOLAT:**
- LEIER Castrum natúr 8 cm vastag térkő fűstantracit színben
 - 3 cm Z 0/4 ágyazó réteg
 - 15 cm CKT stabilizált burkolatalap
 - 15 cm homokos kavics védőréteg, vagy M22 oszt. zúzottkő / Trg. 95%
 - 50 cm vastag tömörített altalaj / Trg. 85%

TÁMFAL HOSSZ-NÉZETE

M=1:100

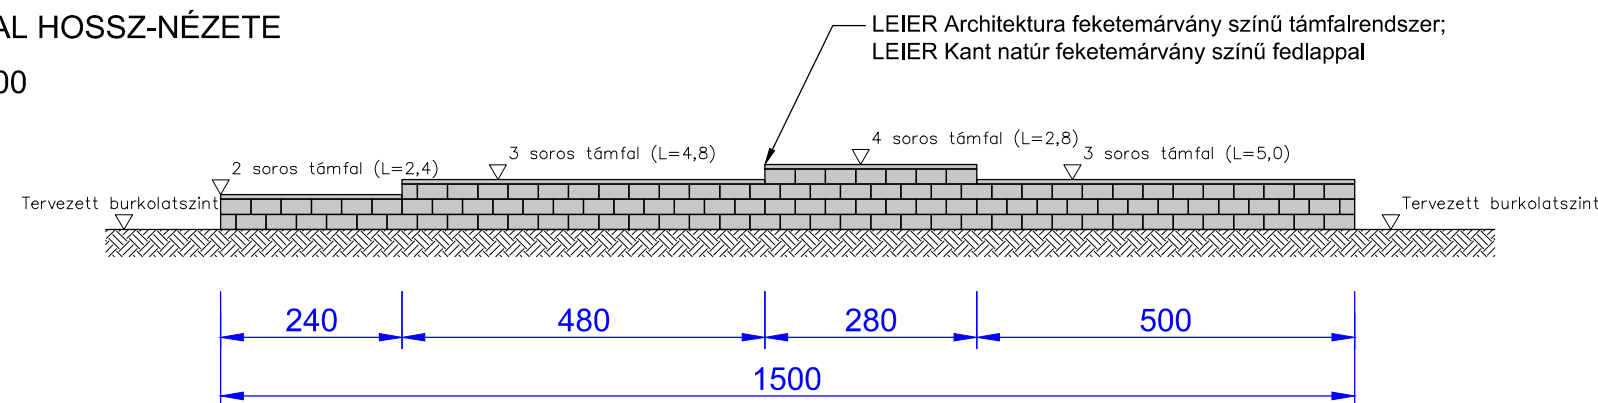

Megrendelő:	NYÍREGYHÁZA MEGYEI JOGÚ VÁROS ÖNKORMÁNYZATA		Rajzszám:	KK/6
Munka megnevezése:	Nyíregyháza – Sóstói út 54., hrsz.: 2185 Bencs Villa épületének felújítása és átalakítása		Méretarány:	1 : 25 1 : 100
Terv fajta:	Kertépítészeti kiviteli terv		Dátum:	2016. 06.
Rajz megnevezése:	Lépcső és támfal részletterve		Sorszám:	2016/732.
Tervező:	Lipcsei Ágnes K-1-15-0299/15-20	Ügyvezető:	Barota György	
<p>Kérjük, hogy a rajzokon szereplő írott méreteket vegyék figyelembe. Az ajánlatkészítő és/vagy kivitelező a rajzokon szereplő méreteket, mennyiségeket saját érdekében is köteles ellenőrizni a munka megkezdése előtt. Bármilyen hiba, elírás esetén a MUNDUS VIRIDIS KFT. értesítése kötelező. Ez a rajz a MUNDUS VIRIDIS KFT. tulajdona, árajánlat készítéséhez, kivitelezéshez kizárólag a hozzá kapcsolódó írott dokumentációval együtt használható fel. A szerzői jogokat fenntartjuk. A tervrajz bármilyen formában történő másolása, sokszorosítása, közreadása, közzététele a MUNDUS VIRIDIS KFT. hozzájárulása nélkül tilos.</p>				
<p>Nyíregyháza 4400 Szent István u. 3. III/O. Tel./fax: (06)-42/400-112 Mobil: 06-30-256-35-91 E-mail: mundus@chello.hu</p>				
<p>MUNDUS VIRIDIS KFT.</p>				