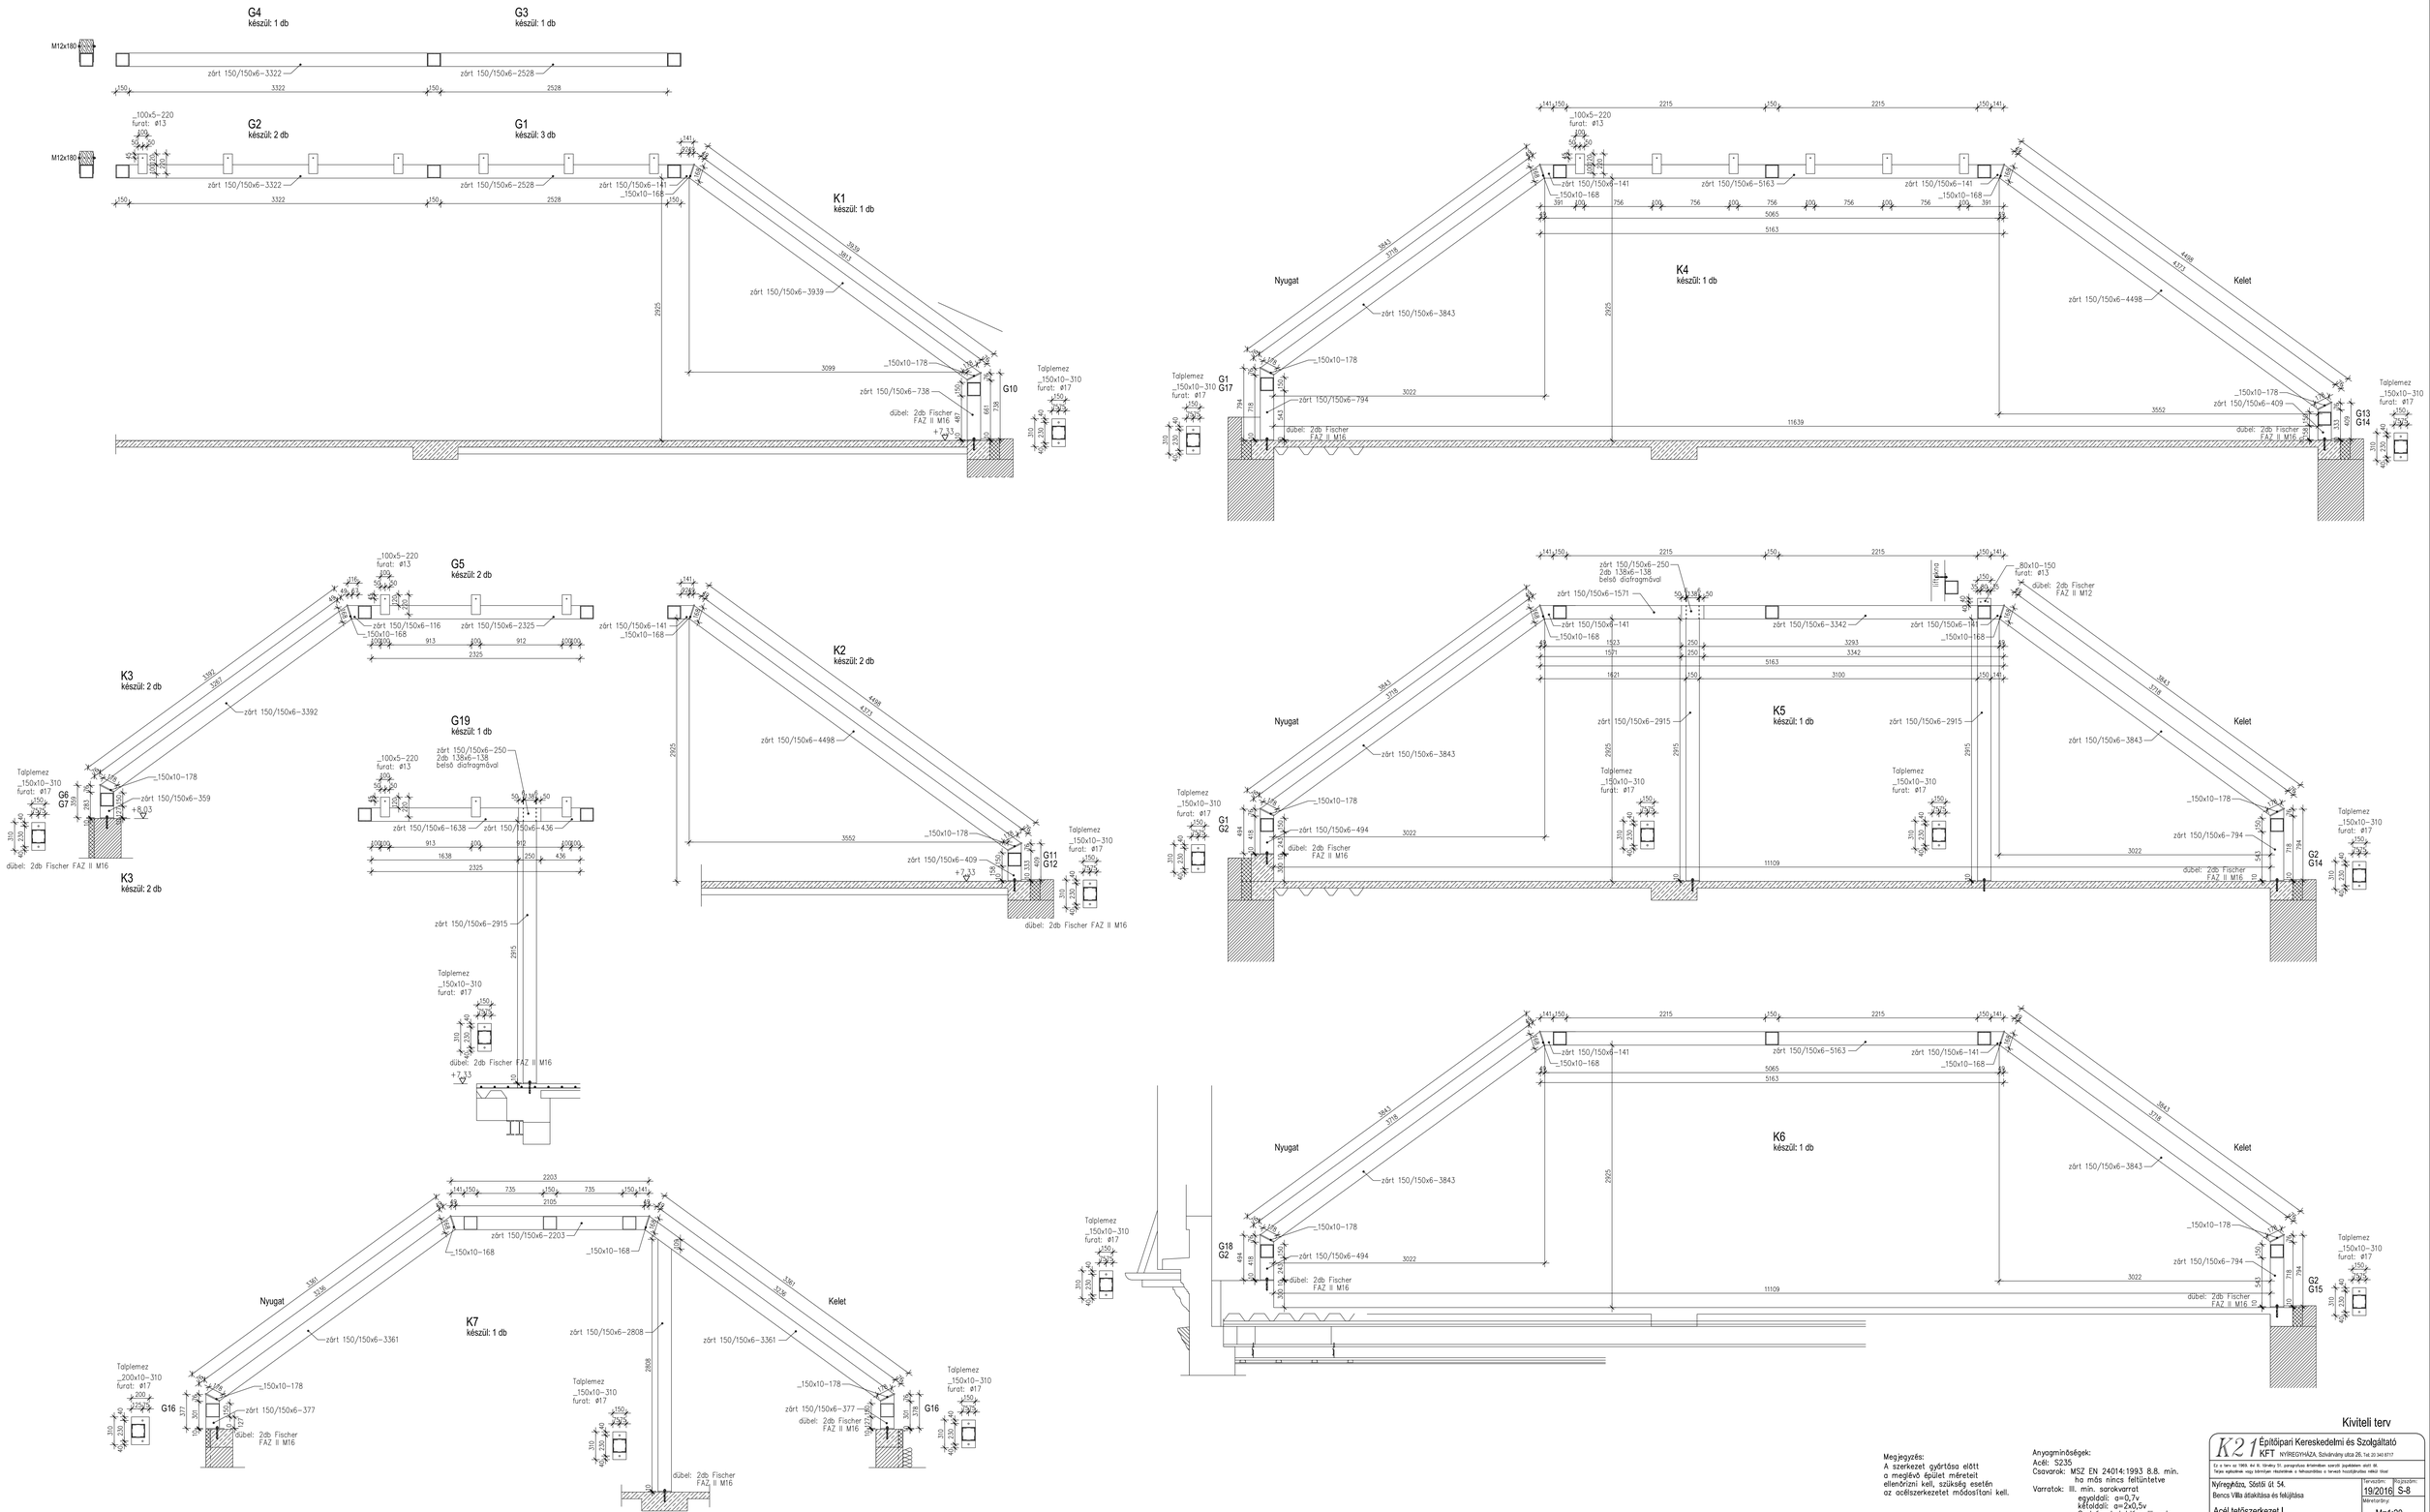

Megjegyzés:
A szerkezet gyártása előtt a meglévő épület méreteit ellenőrizni kell, szükség esetén az acélszerkezetet módosítani kell.

Anyagminőségek:
Acél: S235
Csavarok: MSZ EN 24014:1993 8.8. min. ha más nincs feltüntetve
Varratok: III. min. sarokvarrat
egyoldali: a=0,7v
kétoldali: a=2x0,5v
Szelvények toldása III. min. teljes km-ú tompavarrattal.

Kiviteli terv

K21 Építőipari Kereskedelmi és Szolgáltató KFT NYÍREGYHÁZA, Szivárvány utca 26. Tel. 20 340 8717

Ez a terv az 1993. évi III. Szivárvány 51. pavagyarkusa érvényben szerzői jogvédelem alatt áll.
Teljes egészében vagy bármilyen részletében a felhasználása a tervező hozzájárulása nélkül tilos!

Nyíregyháza, Sóstói út 54.
Bencs Villa átalakítása és felújítása
Acél tetőszerkezet I.

Tervező: Kardos László okl. építőmérnök T.I.:1/10121

Tervszám: 19/2016
Rajzszám: S-8
Méretarány: M=1:20
Dátum: 2016. június