


# 15 cm szélességű rácsos folyóka

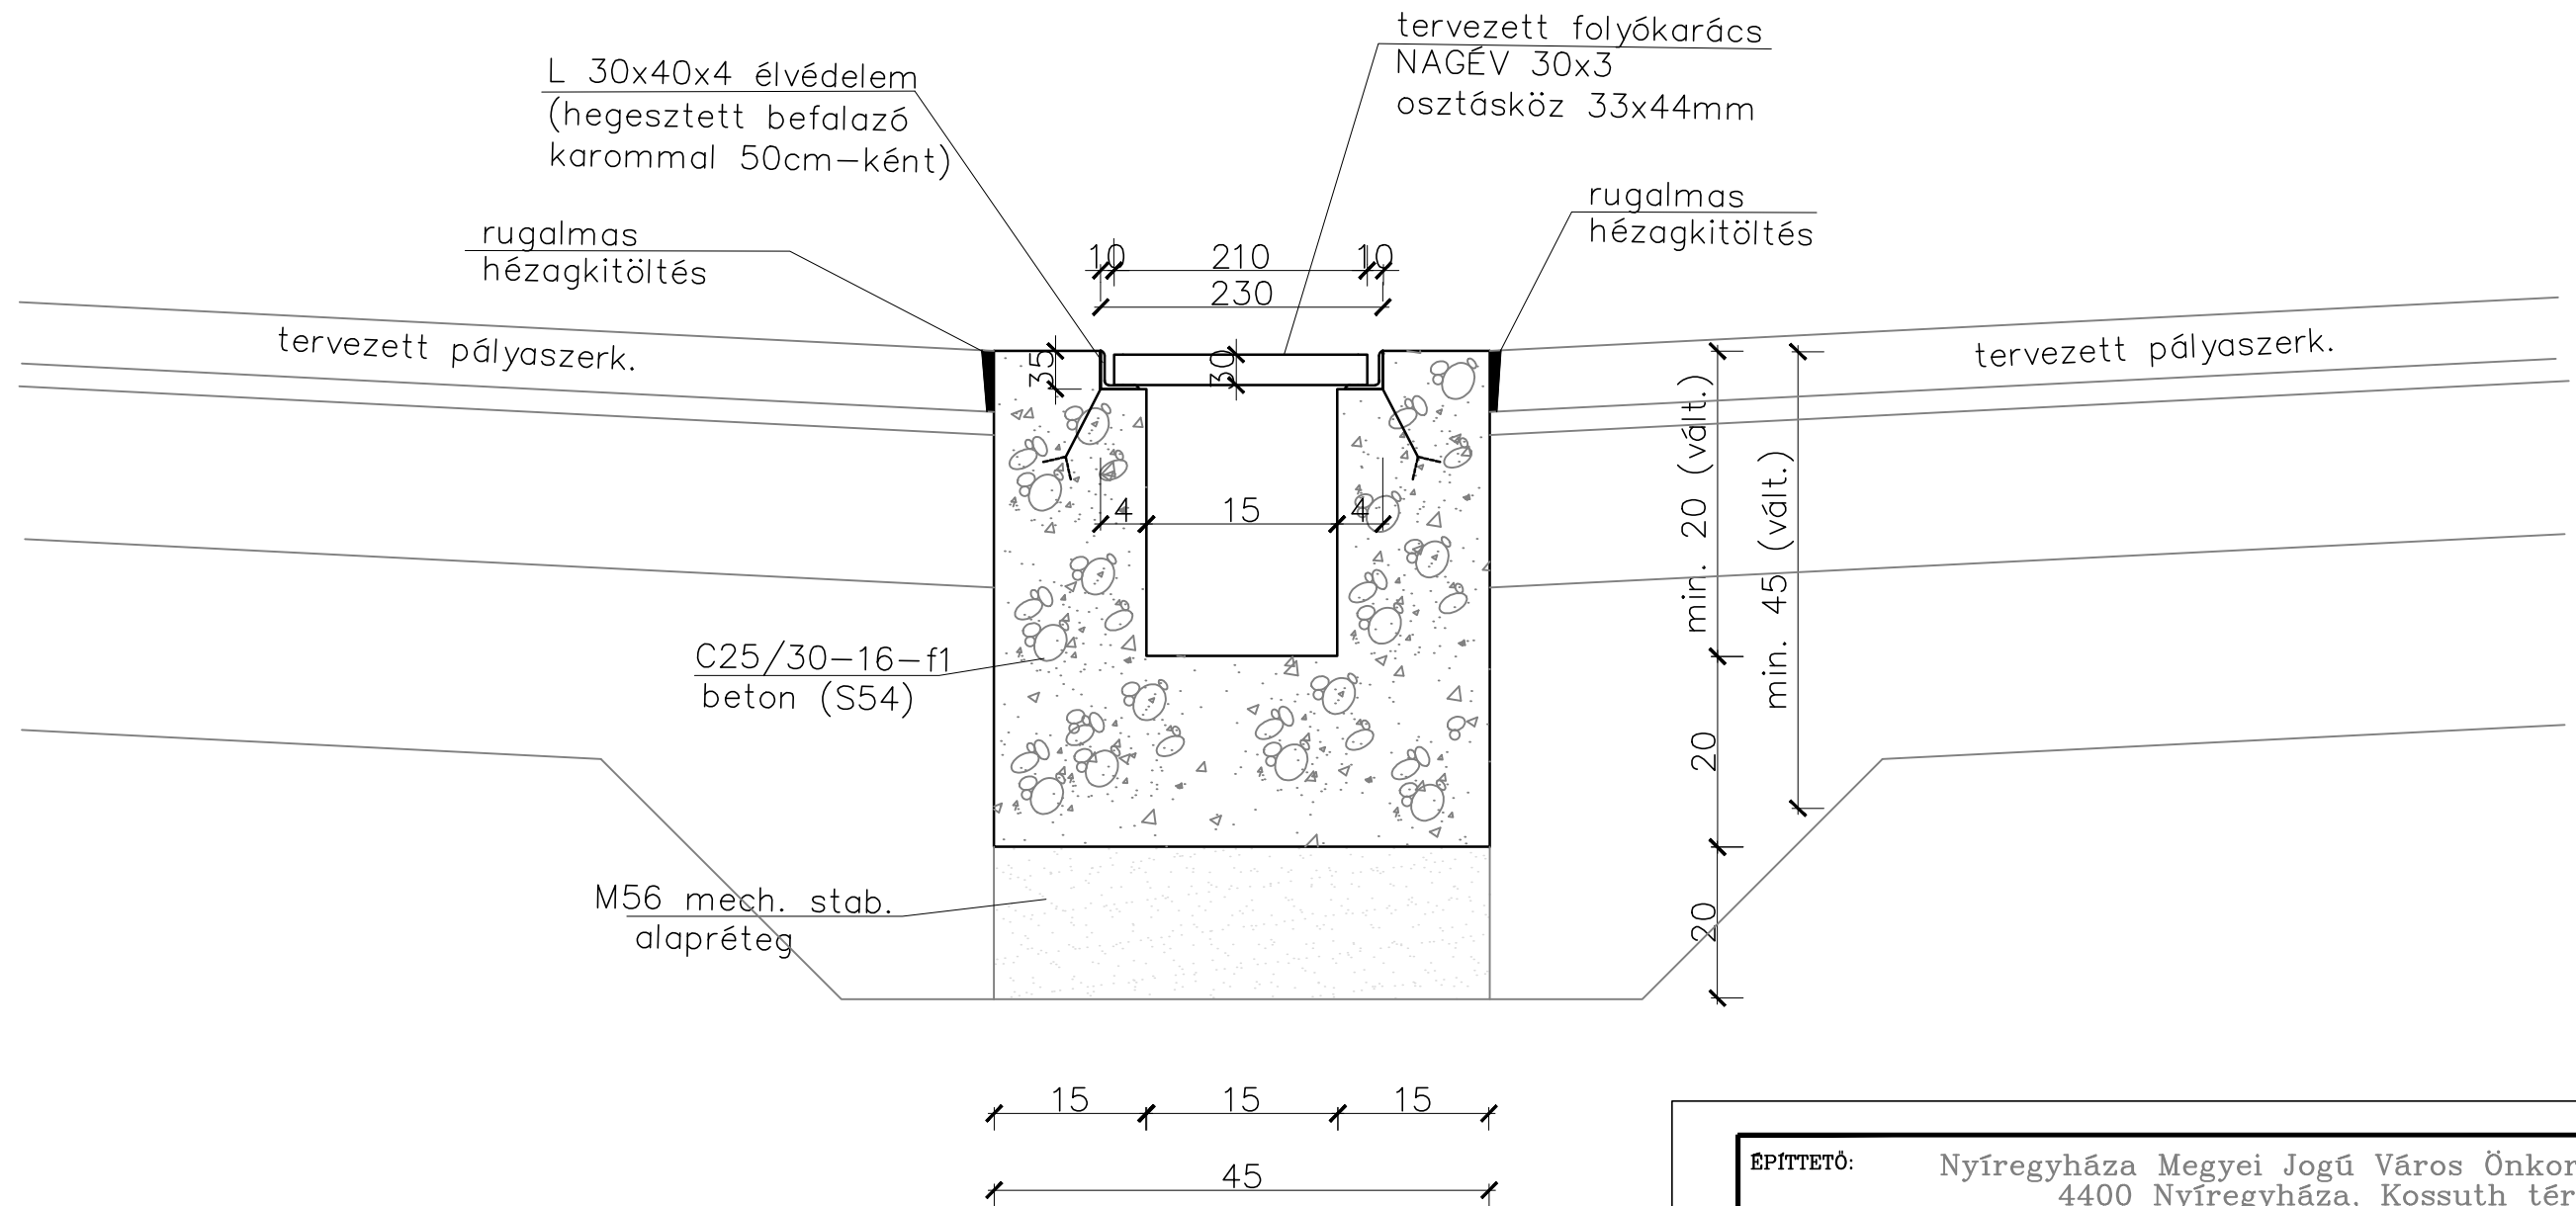

ÉPÍTETŐ:		Nyíregyháza Megyei Jogú Város Önkormányzata 4400 Nyíregyháza, Kossuth tér 1.	
MUNKA MEGNEVEZÉS:		Nyíregyháza, Sóstói út 54.sz. (hrs:2185) Bencs Villa épületének felújítása és átalakítása Kiviteli terv közlekedés és közműellátás tervfejezet	
RAJZ MEGNEVEZÉSE:		Útépítési mintakeresztmetszelvények	
SZAKÁGI TERVEZŐ:	Korcsmáros Rudolf VZ-Tel/15-0748, KÉ-K/15-0748	Dátum:	2016.06.30.
ALÁÍRÁS:	<i>Korcsmáros Rudolf</i>	TERVFAJTA:	KIVITELI
		LÉPTÉK:	M=1:10

Cs-4