



Rendezvényterület mintakeresztmetszelve

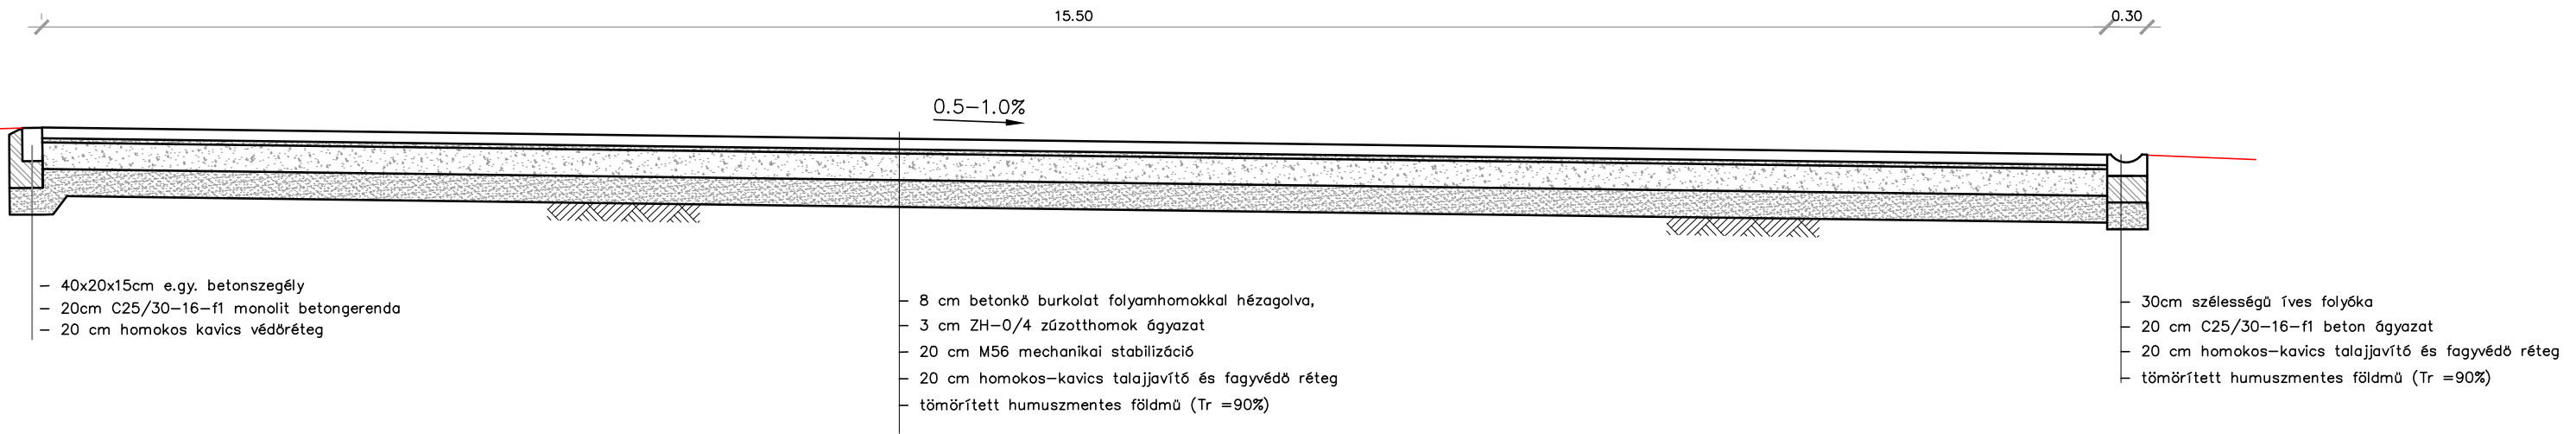

Parkolóterület mintakeresztmetszelve

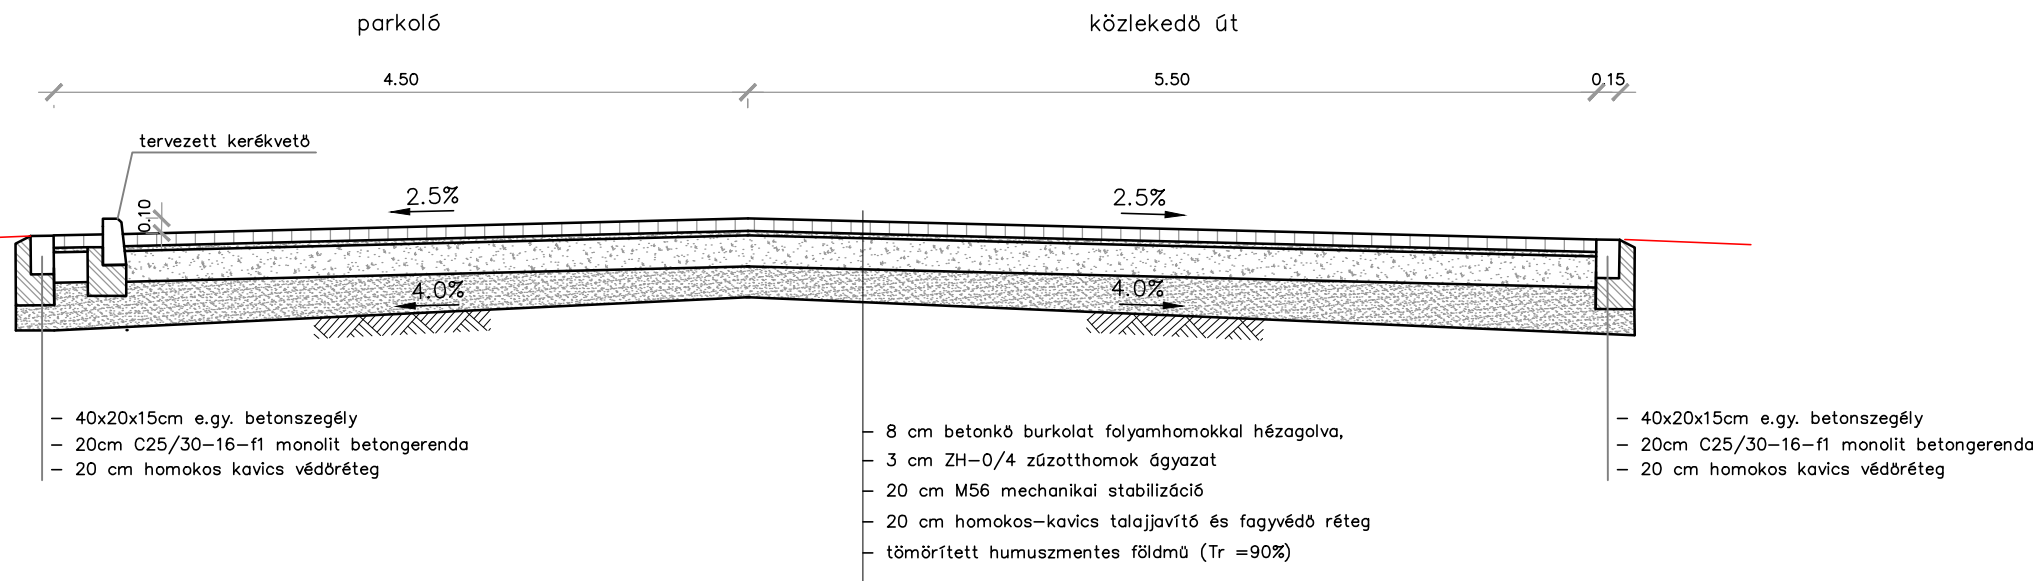

ÉPÍTETŐ: Nyíregyháza Megyei Jogú Város Önkormányzata
4400 Nyíregyháza, Kossuth tér 1.

MUNKA MEGNEVEZÉS:
Nyíregyháza, Sóstói út 54.sz. (hrs:2185)
Bencs Villa épületének felújítása és átalakítása
Kiviteli terv közlekedés és közműellátás tervfejezet

RAJZ MEGNEVEZÉSE:
Útépítési mintakeresztmetszelve

SZAKÁGI TERVEZŐ: Korcsmáros Rudolf
VZ-Tel/15-0748, KÉ-K/15-0748

Dátum: 2016.06.30.

ALÁÍRÁS: *Korcsmáros Rudolf*

TERVFAJTA: KIVITELI

LÉPTÉK: M=1:50

U-2