


## FŐVEZETÉK TERV

ÉPÜLETEN BELÜL

ÉPÜLETEN KÍVÜL

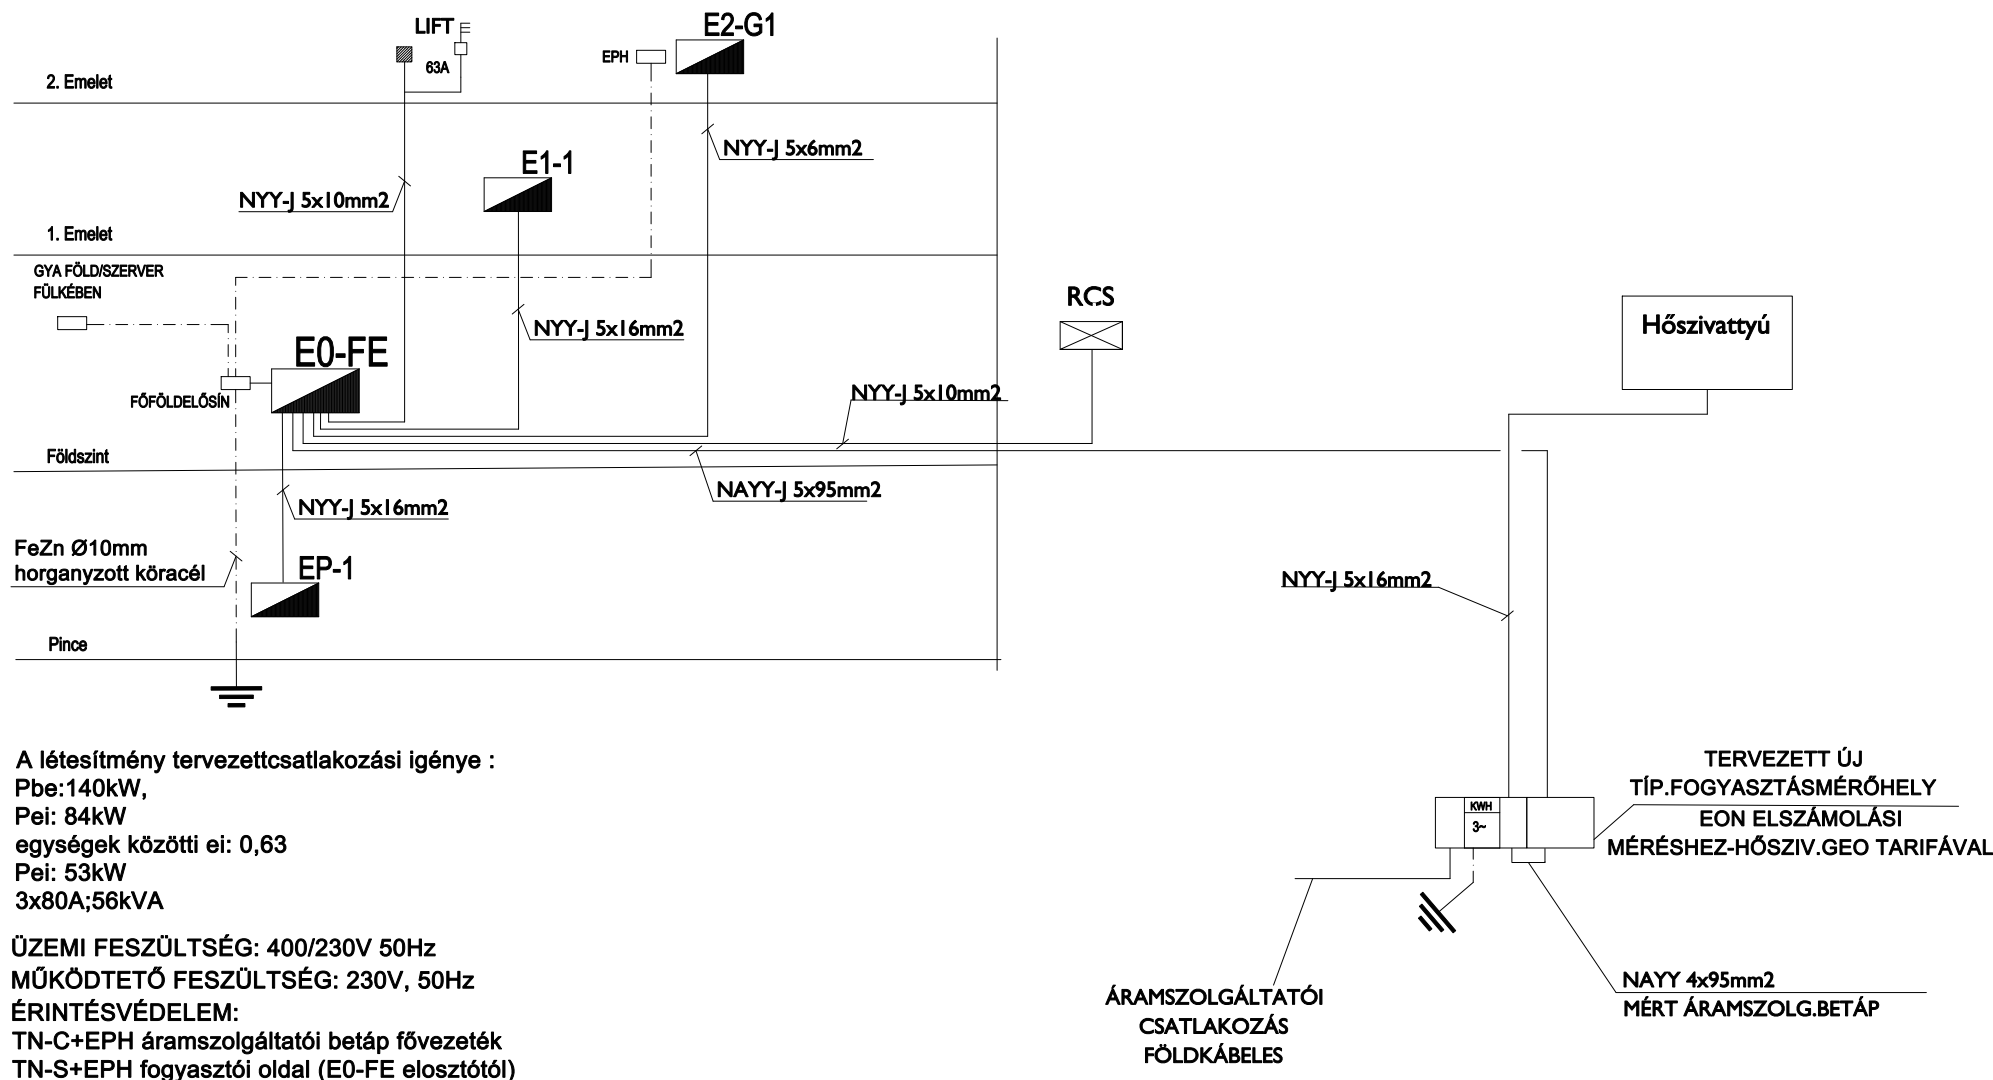

A létesítmény tervezettcsatlakozási igénye :  
 Pbe:140kW,  
 Pei: 84kW  
 egységek közötti ei: 0,63  
 Pei: 53kW  
 3x80A;56kVA

ÜZEMI FESZÜLTÉS: 400/230V 50Hz  
 MŰKÖDTETŐ FESZÜLTÉS: 230V, 50Hz  
 ÉRINTÉSVÉDELEM:  
 TN-C+EPH áramszolgáltatói betáp fővezeték  
 TN-S+EPH fogyasztói oldal (E0-FE elosztótól)



HUNGAROPROJECT MÉRNÖKIRODA Kft

1146. Budapest,  
 Hungária krt. 140-144.  
 ÜGYVEZETŐ: Kun Gábor-Rajkai Ferenc  
 Tel: +36 1 471-51-01  
 Fax: +36 1 471-51-02  
 E-mail: hpm@hungaroproject.hu

BENCS VILLA ÉPÜLETÉNEK FELÚJÍTÁSA ÉS ÁTALAKÍTÁSA  
 4400 NYÍREGYHÁZA, SÓSTÓI ÚT 54. (HRSZ:2185)

FŐVEZETÉK TERV

DÁTUM: 2016.06.	TERVEZŐ:	MUNKASZÁM:
LAPOK SZÁMA: 1	TERVEZŐ: Rajkai Ferenc [V-T-06-1119]	RAJZSZÁM: 12-029-EL-K-M-1.00
LAP: 1	ELLENŐR: Kun Gábor [V-T-06-1149]	TERVFAJTA: KIVITELI TERV