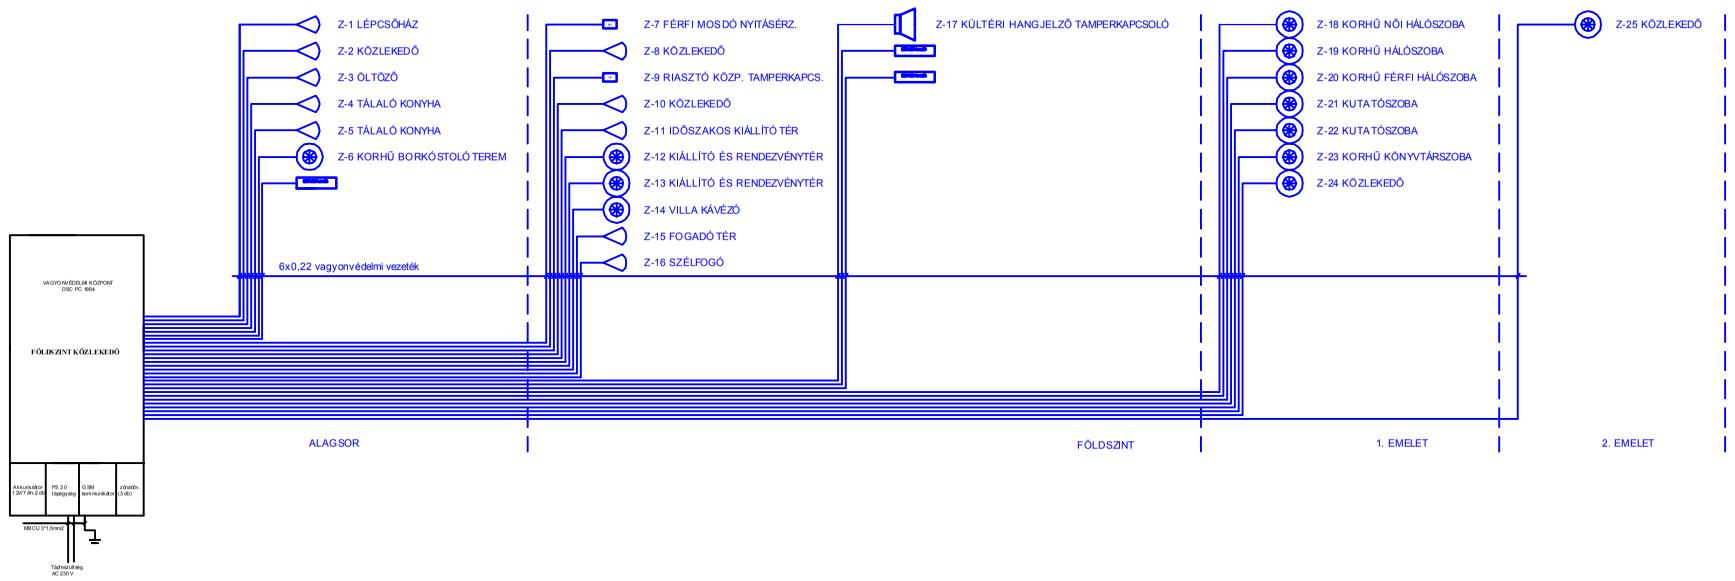

JELMAGYARÁZAT

Vezető tervező: *Thuróczy Géza vill. mérnök* **Tűzvédelmi szakv. száma: TC–118/10/2013** **Kamarai azonosító: Vt–31/1/06/0789**	**Létesítmény:** BENCS VILLA ÉPÜLETÉNEK FELÚJÍTÁSA ÉS ÁTALAKÍTÁSA 4400 NYÍREGYHÁZA, SÓSTÓI ÚT 54. HRSZ.: 2185	**Méretarány:** *1:100*
Tervező: *Ducsi István vill. mérnök* **Tűzvédelmi szakv. száma: TC–139/10/2013** **Kamarai azonosító: 15–0836**	**Építtető:** NYÍREGYHÁZA MEGYEI JOGÚ VÁROS ÖNKORMÁNYZATA 4400 NYÍREGYHÁZA, KOSSUTH TÉR 1.	**Tervszám:** *2016/06/01*
ENGEDÉLYEZÉSI ÉS KIVITELEZÉSI TERVDOKUMENTÁCIÓ	**Megnevezés:** *Behatolásjelző rendszer elvi rajz*	**Rajzszám:** *GY–10*
Ez a terv az 1999. évi LXXVI. törvény értelmében szerzői jogvédelem alatt áll. Teljes egészének vagy részletének bármilyen felhasználása a tervező hozzájárulása nélkül tilos!		
Dátum: *2016. június 30.*		