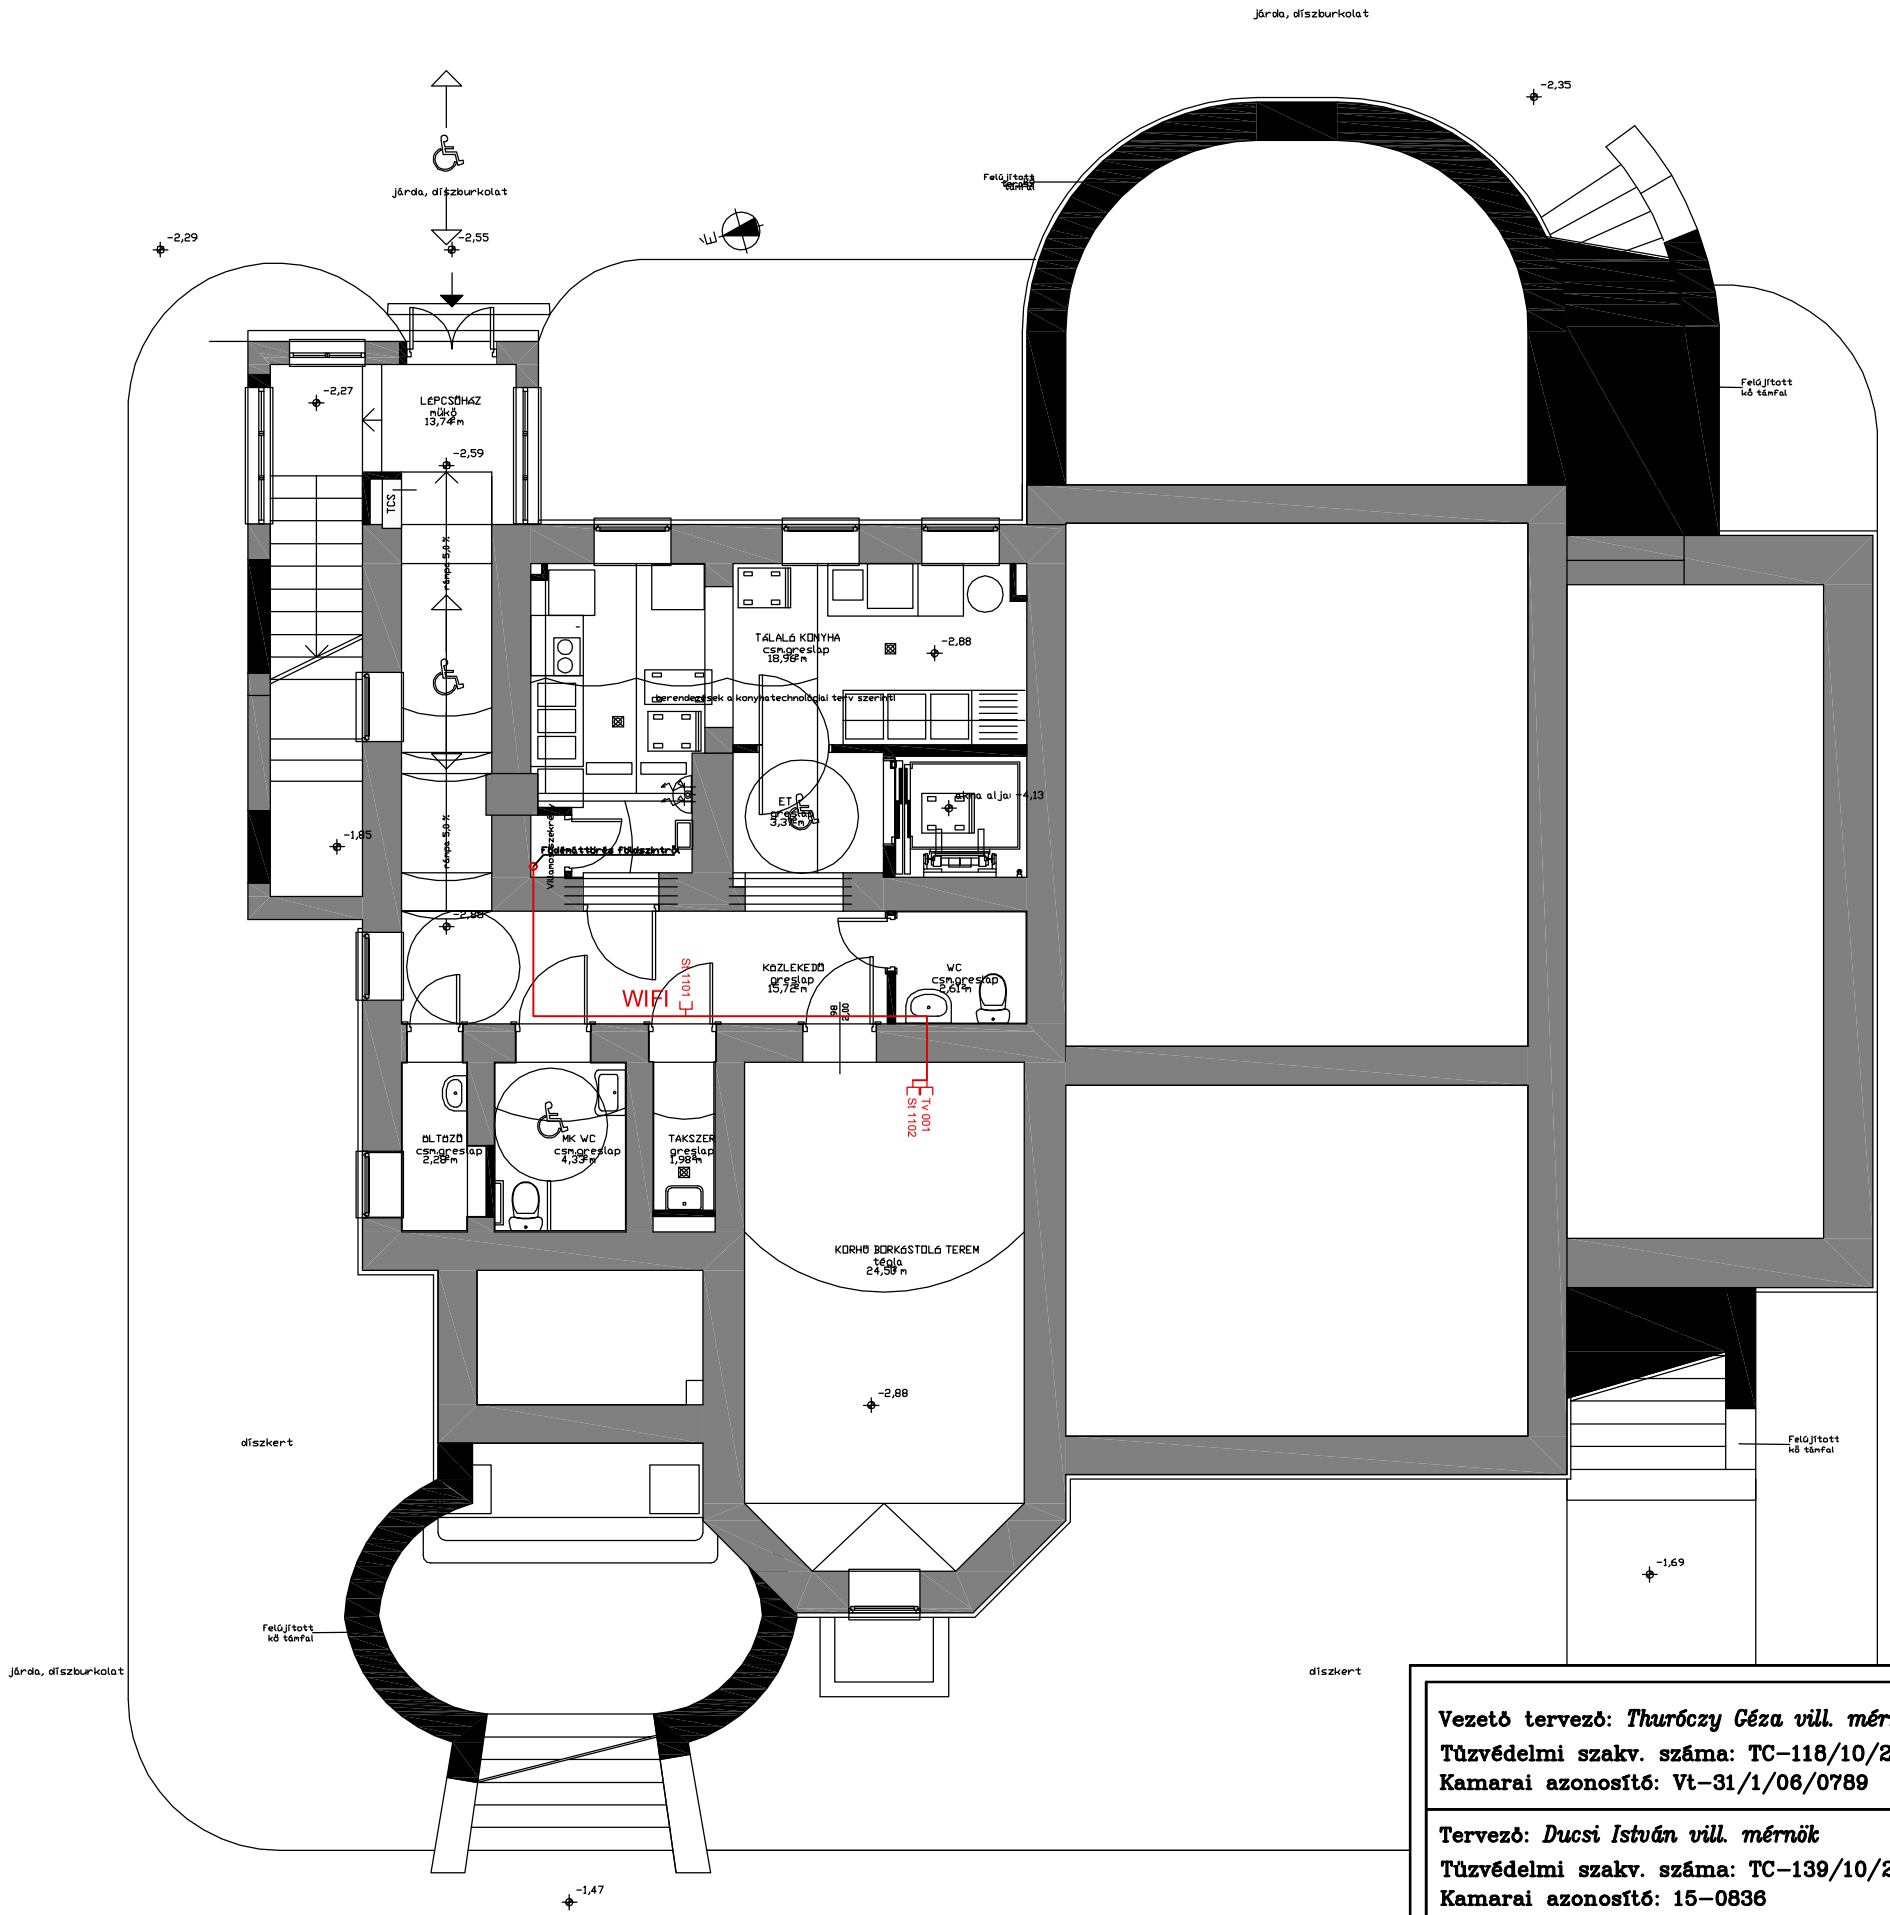

JELMAGYARÁZAT

St XX — Strukturált hálózati végpont

RACK SZEKRÉNY — Rack szekrény

Vezető tervező: *Thuróczy Géza vill. mérnök* **Tüzvédelmi szakv. száma: TC–118/10/2013** **Kamarai azonosító: Vt–31/1/06/0789**	**Létesítmény:** BENCS VILLA ÉPÜLETÉNEK FELÚJÍTÁSA ÉS ÁTALAKÍTÁSA 4400 NYÍREGYHÁZA, SÓSTÓI ÚT 54. HRSZ.: 2185	**Méretarány:** 1:100
Tervező: *Ducsi István vill. mérnök* **Tüzvédelmi szakv. száma: TC–139/10/2013** **Kamarai azonosító: 15–0836**	**Építtető:** NYÍREGYHÁZA MEGYEI JOGÚ VÁROS ÖNKORMÁNYZATA 4400 NYÍREGYHÁZA, KOSSUTH TÉR 1.	**Tervszám:** 2016/06/01
ENGEDÉLYEZÉSI ÉS KIVITELEZÉSI TERVDOKUMENTÁCIÓ	**Megnevezés:** *Strukturált és TV hálózat alagsor*	**Rajzszám:** GY–11
Dátum: *2016. június 30.*		

Ez a terv az 1999. évi LXXVI. törvény értelmében szerzői jogvédelem alatt áll.
Teljes egészének vagy részletének bármilyen felhasználása a tervező hozzájárulása nélkül tilos!