Hő és füstelvezető központ
(Villamos kapcstér)

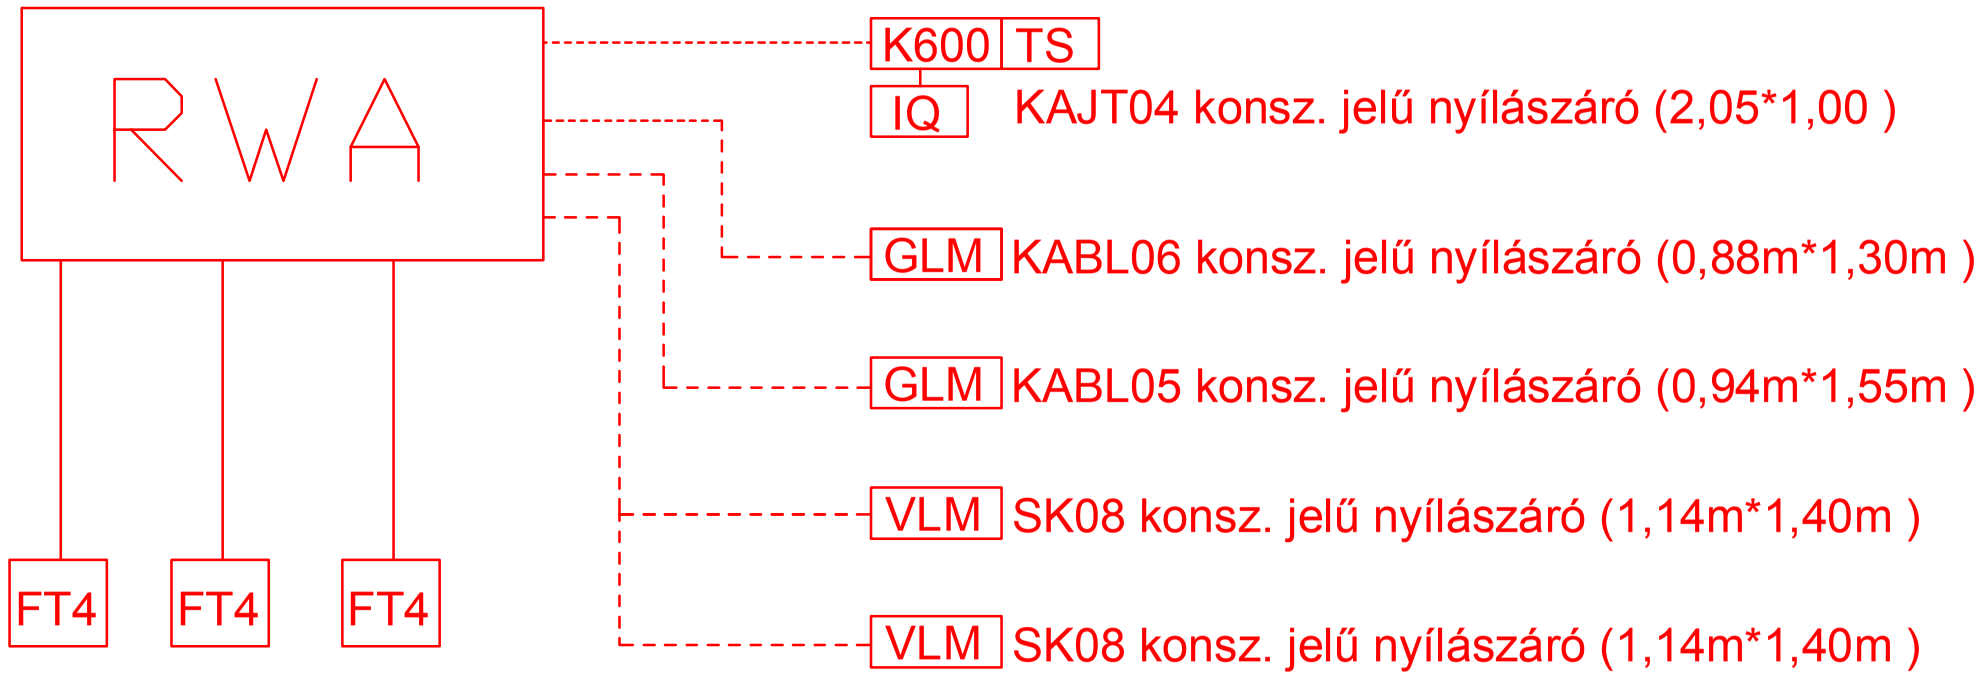

Szintenként kell elhelyezni.

Jelmagyarázat:

RWA	GEZE MBZ300N10 központ
K600	GEZE K600 motor
IQ	Elektromoz zár
FT4	FT4 kapcsoló
GLM	GEZE láncos motor
VLM	VELUX láncos motor
————	JB-H(st)H 4*2*0,8 tűzálló kábel
— — — —	NHXH 3*2,5 E90 tűzálló kábel

Vezető tervező: *Thuróczy Géza vill. mérnök* **Tűzvédelmi szakv. száma: TC–118/10/2013** **Kamarai azonosító: Vt–31/1/06/0789**	**Létesítmény:** BENCS VILLA ÉPÜLETÉNEK FELÚJÍTÁSA ÉS ÁTALAKÍTÁSA 4400 NYÍREGYHÁZA, SÓSTÓI ÚT 54. HRSZ.: 2185	**Méretarány:** 1:100
Tervező: *Ducsi István vill. mérnök* **Tűzvédelmi szakv. száma: TC–139/10/2013** **Kamarai azonosító: 15–0836**	**Építtető:** NYÍREGYHÁZA MEGYEI JOGÚ VÁROS ÖNKORMÁNYZATA 4400 NYÍREGYHÁZA, KOSSUTH TÉR 1.	**Tervszám:** 2016/06/01
ENGEDÉLYEZÉSI ÉS KIVITELEZÉSI TERVDOKUMENTÁCIÓ	**Megnevezés:** *Hő és füstelvezető rend. elvi rajz*	**Rajzszám:** GY–17
Ez a terv az 1999. évi LXXVI. törvény értelmében szerzői jogvédelem alatt áll. Teljes egészének vagy részletének bármilyen felhasználása a tervező hozzájárulása nélkül tilos!		
Dátum: *2016. június 30.*		