


TŰZJELZŐ KÖZPONT

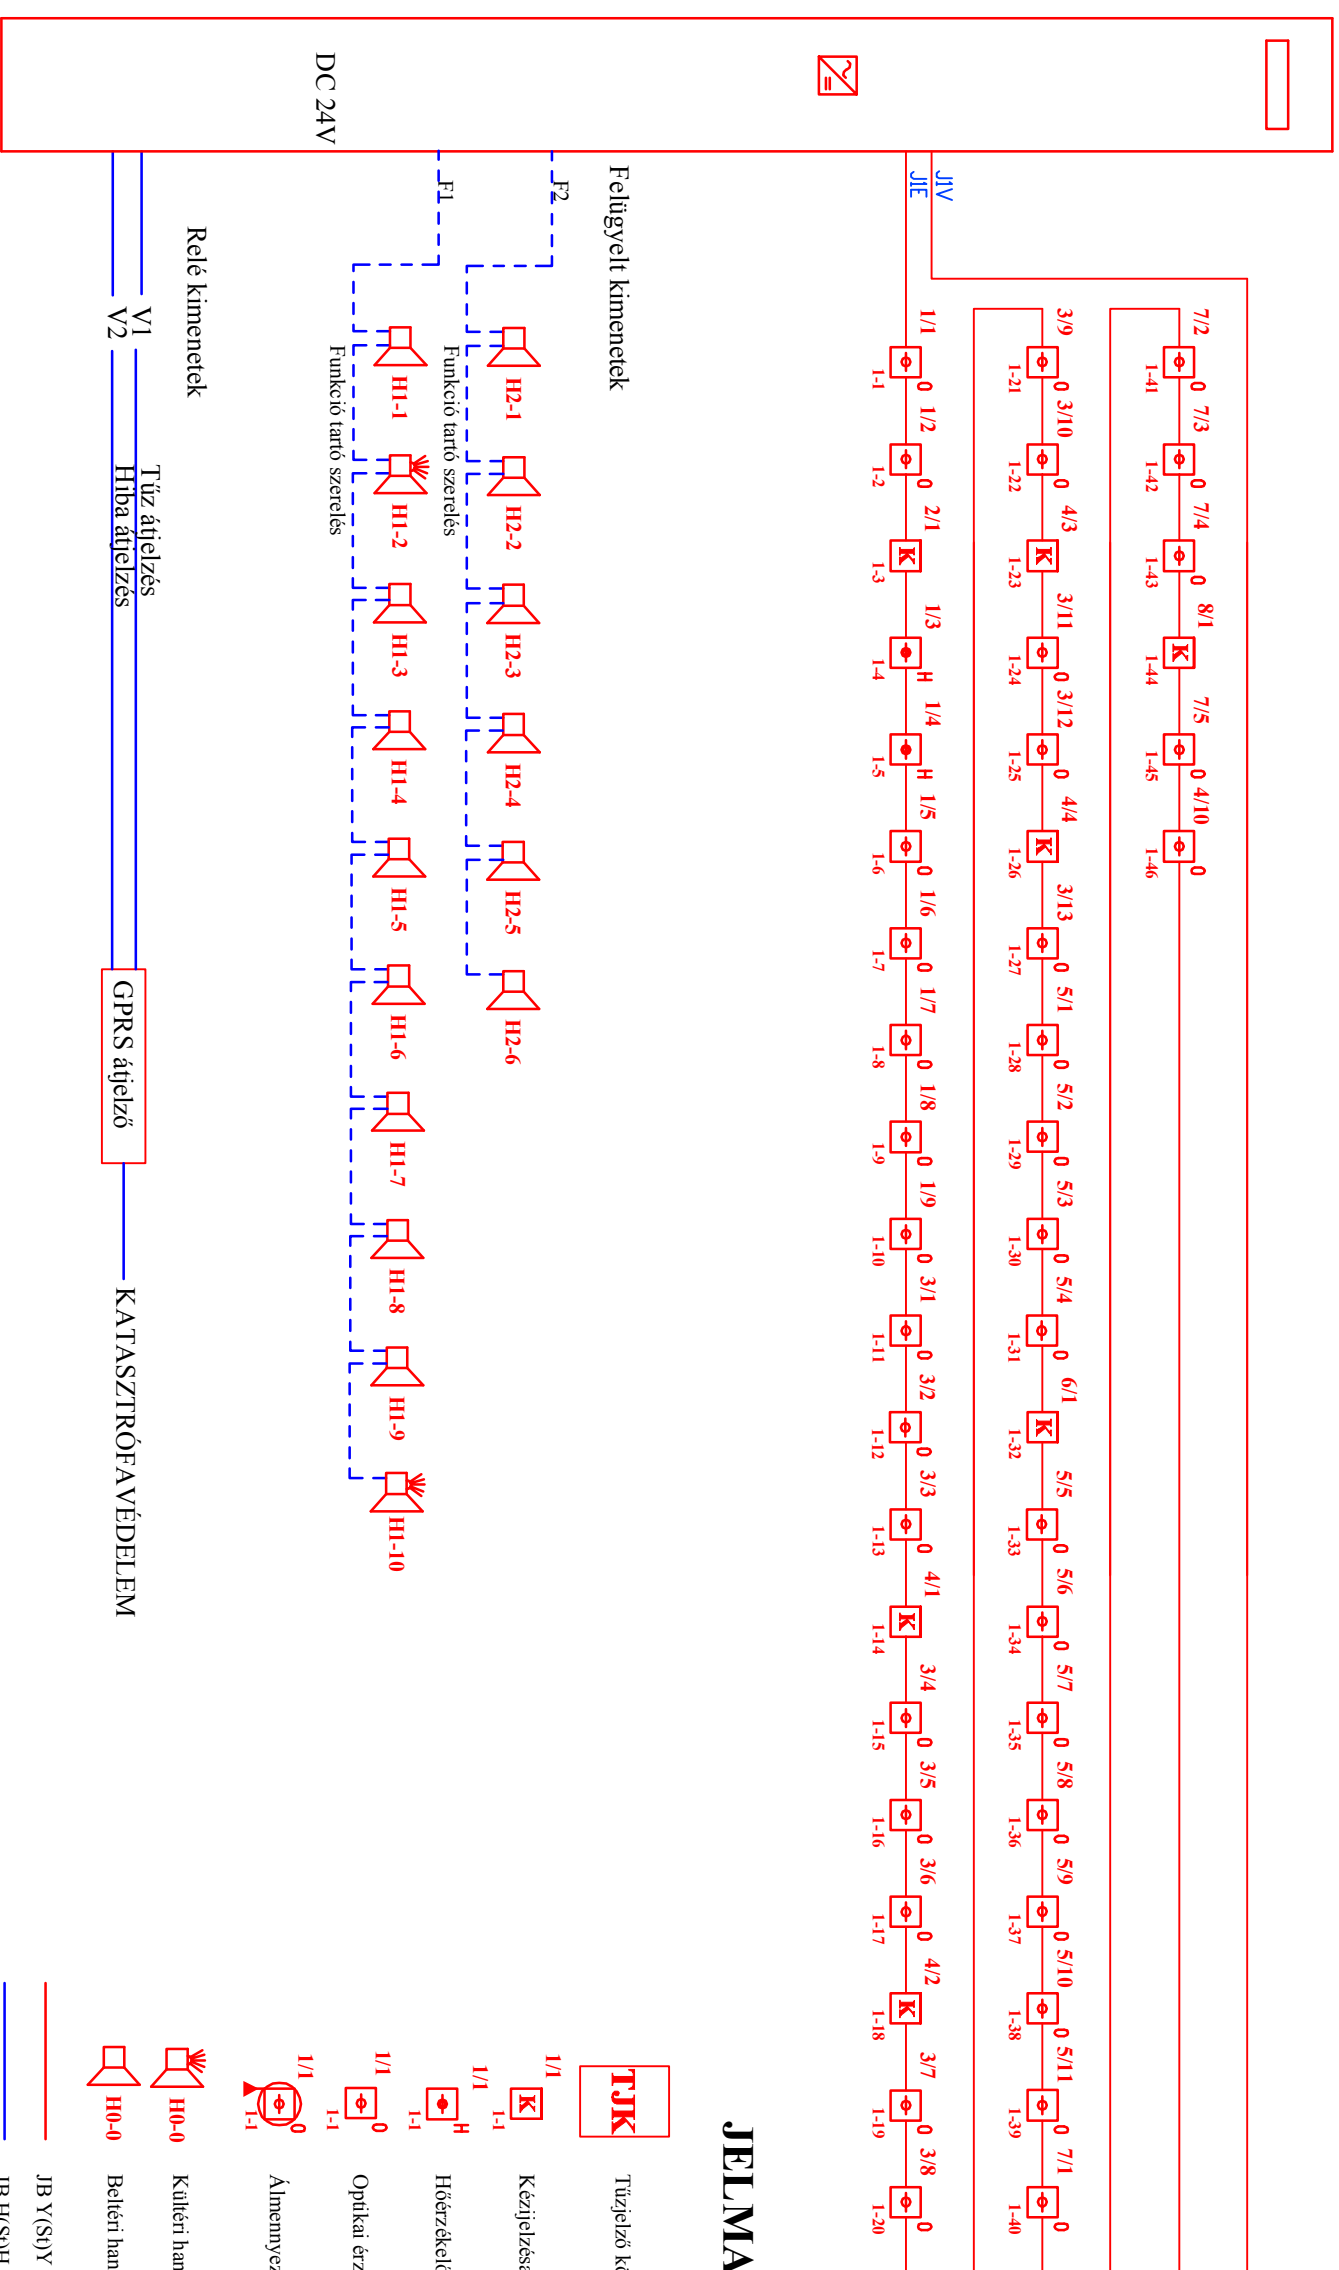

JELMAGYARÁZAT

- Tűzjelző központ
- Kézijelzesadó (1/1 logikai, 1-1 fizikai cím)
- Hőérzékelő (1/1 logikai, 1-1 fizikai cím)
- Optikai érzékelő (1/1 logikai, 1-1 fizikai cím)
- Álmenyvezet feletti érzékelő, (1/1 zóna-cím, 1-1 hurrok-cím)
- Kültéri hang és fényjelző
- Beltéri hangjelző
- JB Y(S)Y 1x2x0,8 tűzjelző kábel
- JB H(S)H 1x2x1 E30 tűzállóságú kábel vezetéshez

<b>Vezető tervező:</b> Thuróczy Géza vill. mérnök	<b>Méretarány:</b>
<b>Tűzvédelmi szakv. száma:</b> TC-118/10/2013	<b>1:100</b>
<b>Kamara azonosító:</b> Vt-31/1/06/0789	<b>Tervezési dátum:</b>
<b>Tervező:</b> Ducsi István vill. mérnök	<b>2016/06/01</b>
<b>Tűzvédelmi szakv. száma:</b> TC-139/10/2013	<b>Rajzsám:</b>
<b>Kamara azonosító:</b> 15-0836	<b>TJ-5</b>
<b>ENGEDÉLYEZÉSI ÉS KIVITELEZÉSI TERVDOKUMENTÁCIÓ</b>	
<b>Megnevezés:</b> Tűzjelző hálózat elvi rajz	

Ez a terv az 1999. évi LXIV. törvény értelmében szerzői jogvédelem alatt áll. Típus egységek vagy részeknek bármilyen felhasználása a tervező hozzájárulása nélkül tilos!

**Dátum:** 2016. június 30.