



MINTAKERESZTSZELVÉNY M = 1:50  
0+050 km szelvényben


MINTAKERESZTSZELVÉNY M = 1:50  
0+037 km szelvényben

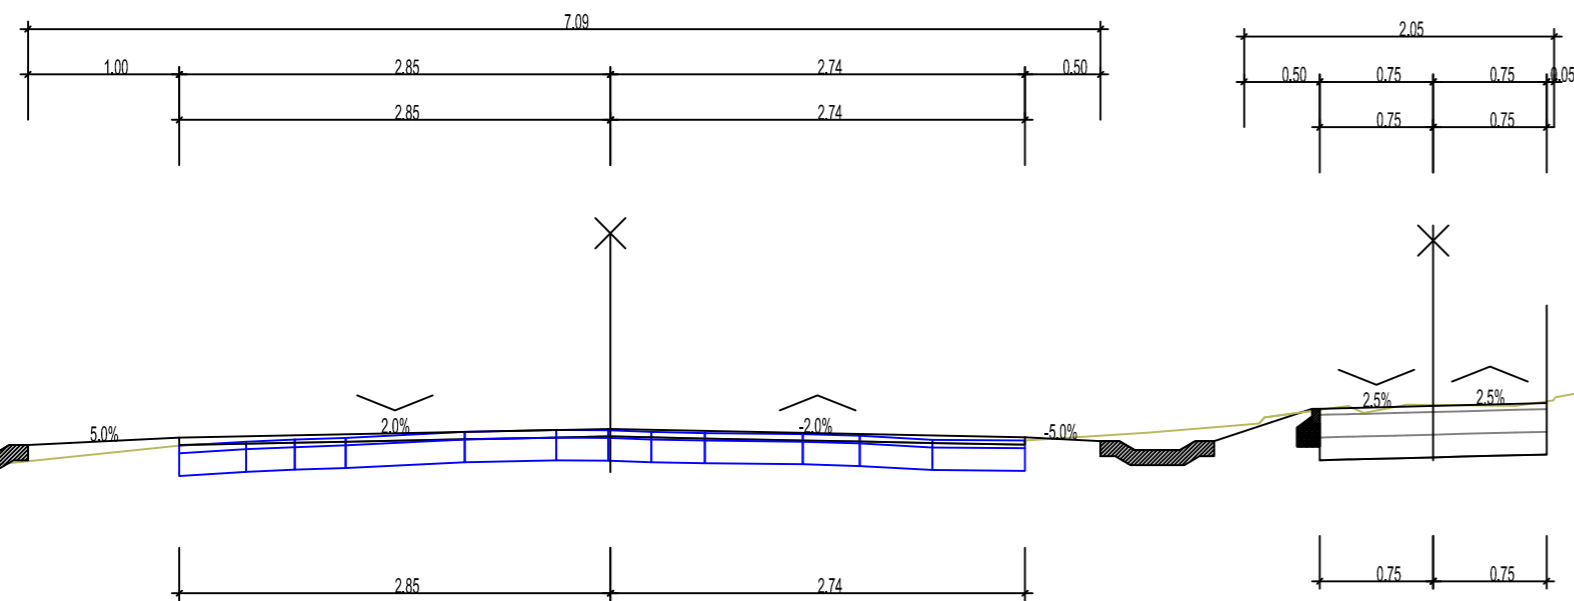

MEGERŐSÍTÉS: Összesen: 5 cm

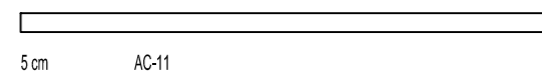

BURKOLAT1: Összesen: 34 cm

 

4 cm AC-11 KÖTŐ  
15 cm Ckt  
15 cm HOMOKOS KAVICS

KIF. fogyasztói csatl.		Tervezett burkolat	
10 KV földkábel		Kiemelt szegély	
KIF. szabadvezeték		Aszfalt marás	
Közvilágítási oszlop		"K" szegély	
Elektromos vezeték		Kerékpárút átvezetés	
Elektromos oszlop		Gázvezeték	
Távközlési oszlop		Kábel TV box	
Távközlés optika		Telefon akna	
Telekom		Hulladék szelence	
Távközlési jelkulcs		Csapadék csatorna	
Vízvezeték		Tervezett víznyelő	
Szennyvíz gerinc		Meglévő víznyelő	
Szennyvíz nyomó		Meglévő táblák	
Szennyvíz bekötő		Zúzottkő kapubej.-hoz	
Szennyvíz akna		Szikkasztó kút 100/60	

MEGRENDELŐ		 Nyíregyháza Megyei Jogú Város Önkormányzata 4400 Nyíregyháza, Kossuth tér 1. telefon: +36 52 524 010		
TERVEZŐ, VEZETŐ TAG		 "KÖRÉPTERV" Környezetvédelmi és Építőmérnöki Szolgáltató KFT. 4400 Nyíregyháza, Selyem u. 21./B., I./2. Nyilvántartási szám: C-15-000125 e-mail: info@korepterv.hu		TERVSZÁM 2017/426
TERVEZŐ, TAG		 "BÍRÓ ÉS TÁRSA" Tervező és Szolgáltató KFT. 4400 Nyíregyháza, Szegfű u. 73/A, II./2. Nyilvántartási szám: C-15-09061895 e-mail: biroestarsa@biroestarsa.hu		TERVSZÁM 2017/50
TERVEZŐ, TAG		 VIASYS-PLAN Szolgáltató KFT. 4551 Nyíregyháza, Ezüstfenyő u. 19. e-mail: szikszay.zoltan@gmail.com		TERVSZÁM U-102/2017
TERVEZÉSI MUNKA TÁRGYA "Területi infrastruktúrális fejlesztések" keretében megvalósítandó lakó utcák fejlesztése, útfelújítás, járdafelújítás, kerékpárforgalmi létesítmények felújításához kapcsolódóan kivitelezési tervdokumentáció készítése				
TERV MEGNEVEZÉSE CSALÁD U. ÚTBURKOLAT FELÚJÍTÁS KIVITELI TERV				
RAJZ MEGNEVEZÉSE MINTAKERESZTSZELVÉNY II.				
Tervező	Tervező	Tervező munkatárs	Tervező munkatárs	Szerkesztő, rajzoló
	SZIKSZAY ZOLTÁN KÉ-K/15-0526			
VEZETŐ TERVEZŐ		TERVFAJTA	RAJZSZÁM	
		Kiviteli terv		
IFJ. MAJOR FERENC KÉ-K/15-0229 VZ-TEL/15-0229		DÁTUM	LÉPTÉK	
		2017.11.	M=1:50	
U-3.5.2.				