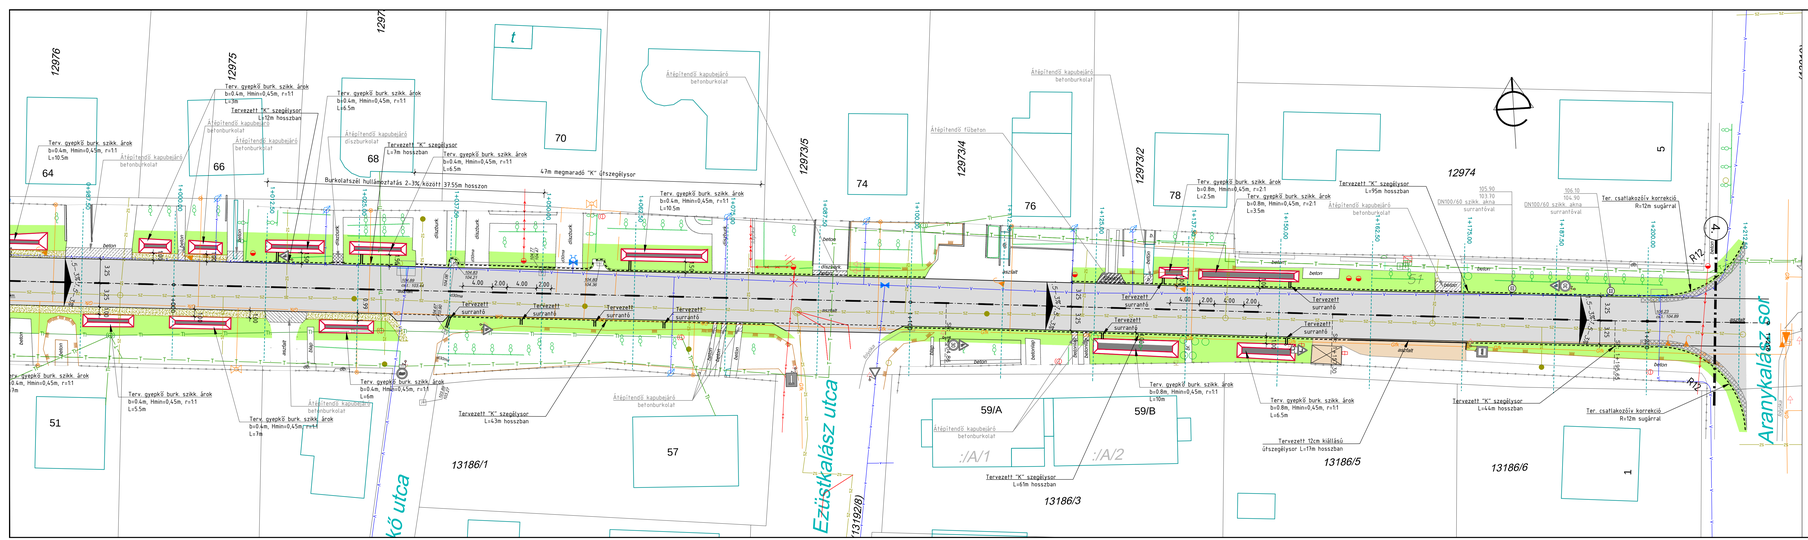

MEGRENDELŐ	Nyíregyháza Megyei Jogú Város Önkormányzata 4400 Nyíregyháza, Kossuth tér 1. telefon: +36 52 524 010	
TERVEZŐ, VEZETŐ TAG	"KÖRÉPTERV" Környezetvédelmi és Építőanyagok Szolgáltató KFT. 4400 Nyíregyháza, Selyem u. 21.B. i./2. Nyilvántartási szám: C-15-000125 e-mail: info@korepterv.hu	TERVSZÁM 20171426
TERVEZŐ, TAG	"BÍRÓ ÉS TÁRSA" Tervező és Szolgáltató KFT. 4400 Nyíregyháza, Szegfű u. 73/A, II./2. Nyilvántartási szám: C-15-000185 e-mail: broesarna@broesarna.hu	TERVSZÁM 2017/50
TERVEZŐ, TAG	VIASYS-PLAN Szolgáltató KFT. 4551 Nyírtelek, Eszterhely u. 19. e-mail: szikszay.zoltan@gmail.com	TERVSZÁM U-101-105/2017
TERVEZÉSI MUNKA TÁRGYA	"Területi infrastrukturális fejlesztések" keretében megvalósítandó lakó utcák fejlesztése, útfelújítás, járdafelújítás, kerékpárforgalmi létesítmények felújításához kapcsolódóan kivitelezési tervdokumentáció készítése	
TERV MEGNEVEZÉSE	TEMPLOM UTCA ÚTBURKOLAT FELÚJÍTÁSA KIVITELI TERV	
RAJZ MEGNEVEZÉSE	Útépítési helyszínrajz IV.	

Tervező	Tervező	Tervező-munkatárs	Tervező munkatárs	Szerkesztő, rajzoló
KÉ-K/15-0229 Korsánics Rudolf VZ-TEL/15-0748		Horváthné Jántosi Hajnalka	Nagy Réka	Urbán Roland

VEZETŐ TERVEZŐ	TERVFÁJTA	DÁTUM	LÉPTÉK	RAJZSZÁM
ÉJ. MAJOR FERENC KÉ-K/15-0229 VZ-TEL/15-0229	Kiviteli terv	2017.11.	M=1:250	U-4.2.4