




5. Mintakeresztmetszvény
Templom utca
OMEGA 200 részfolyóka kialakítása esetén

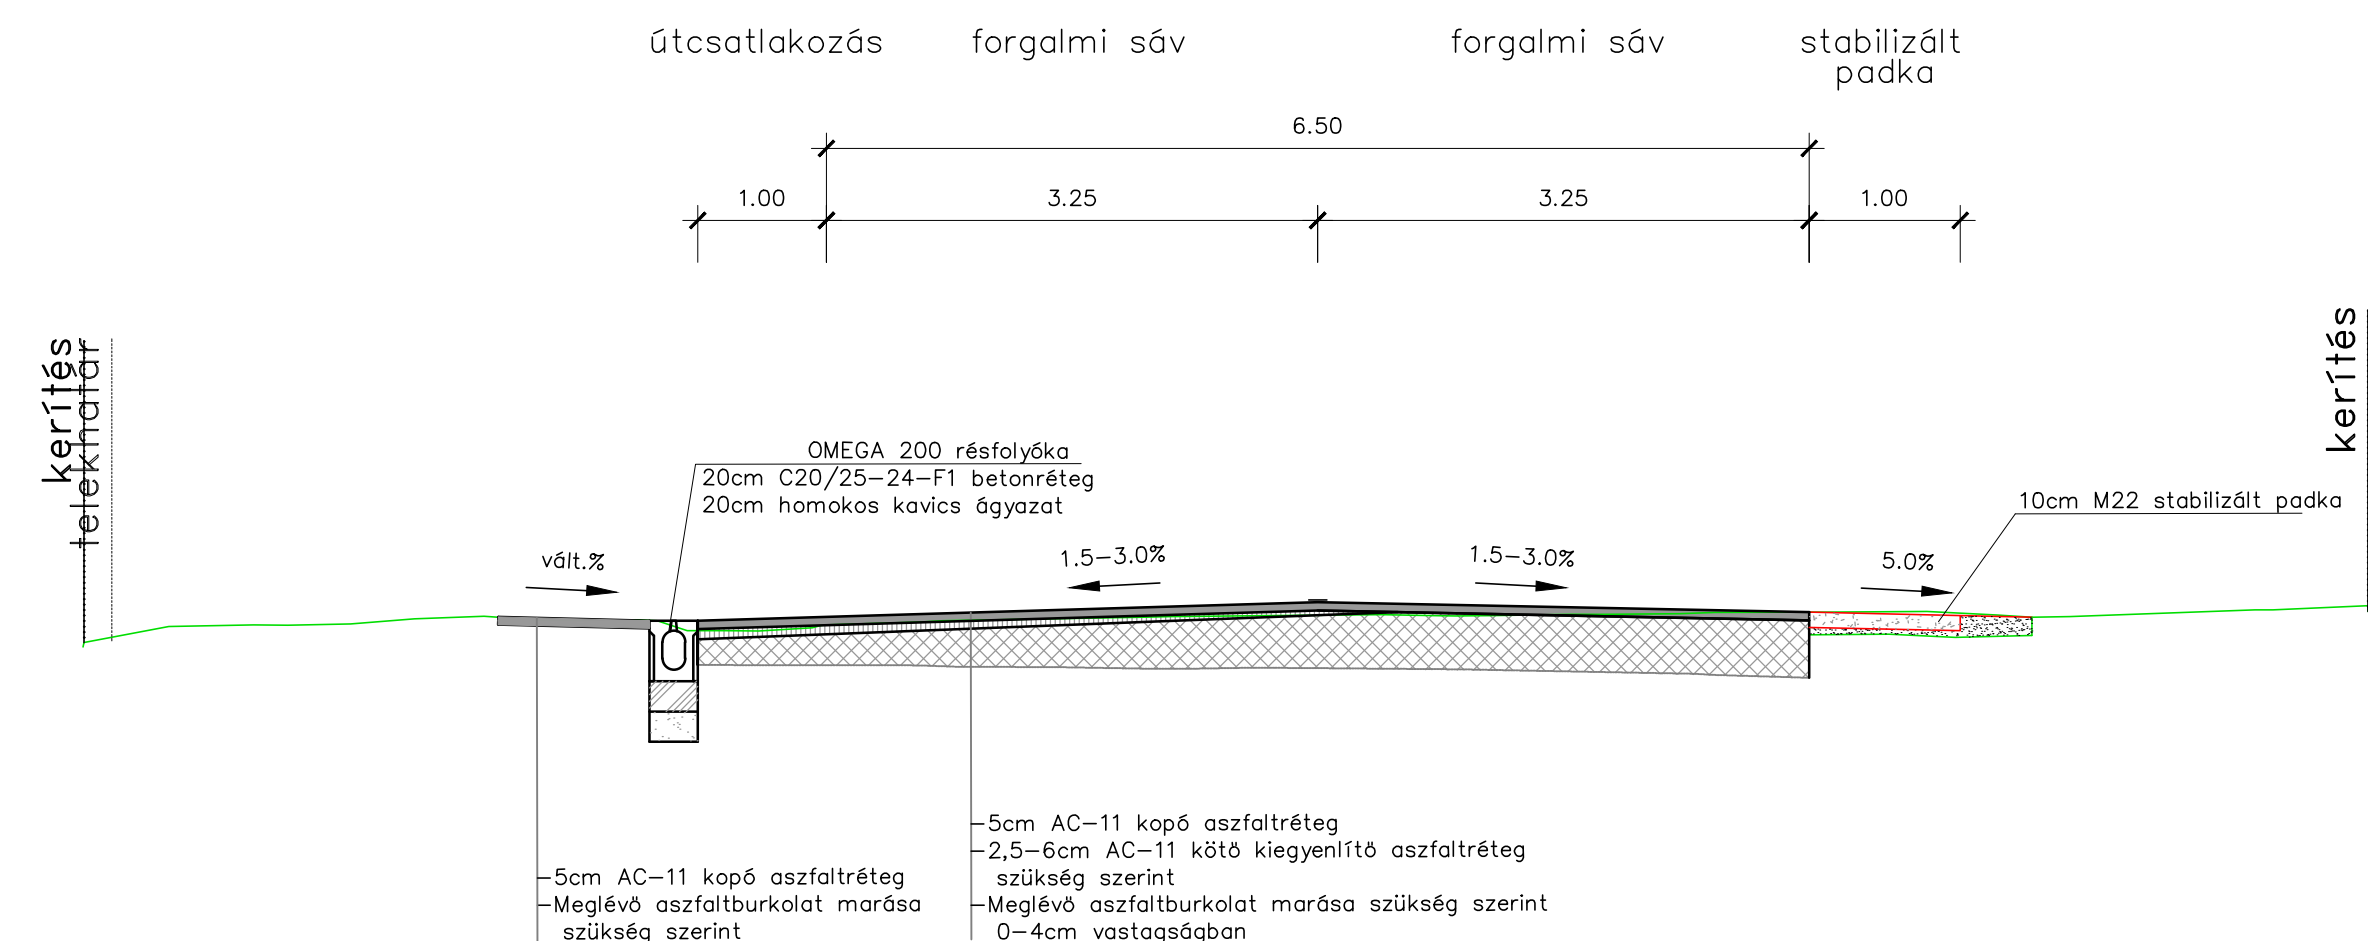


6. Mintakeresztmetszvény
Templom utca
Buszmegálló kialakítása esetén

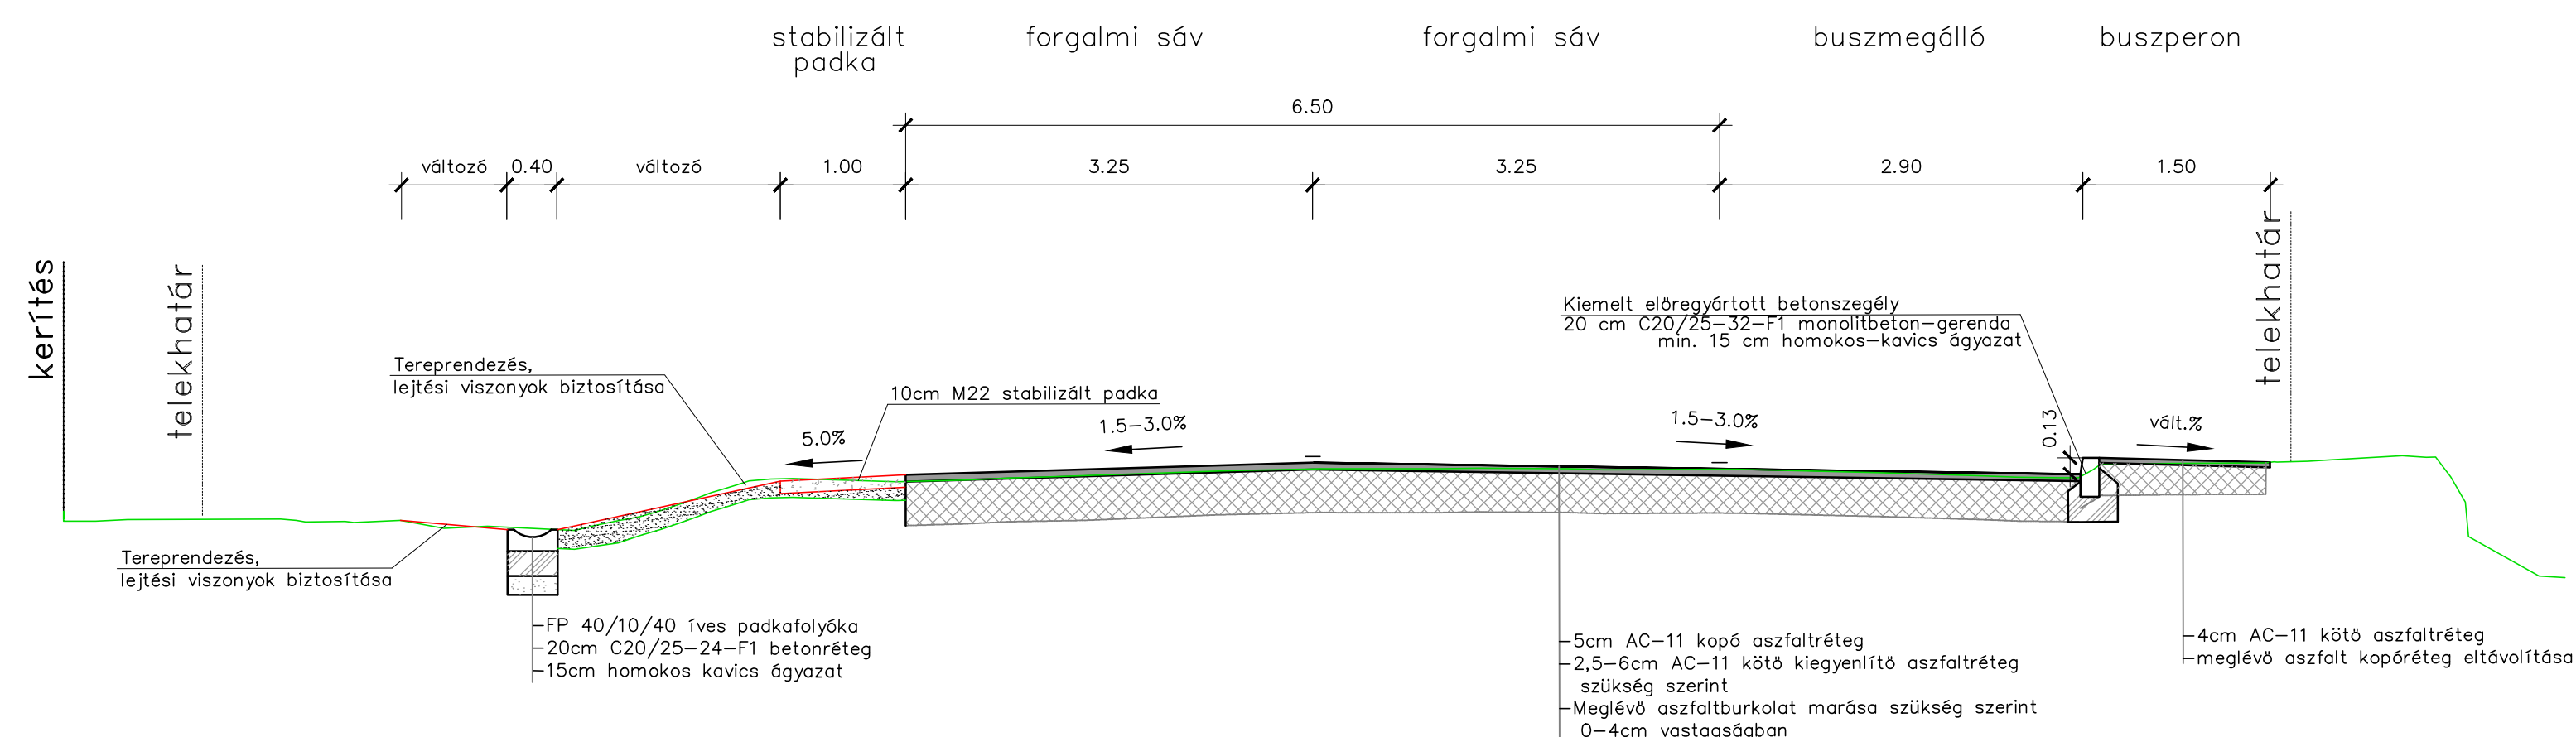

7. Mintakeresztmetszvény
Templom utca
Kapubejáró kialakítása esetén

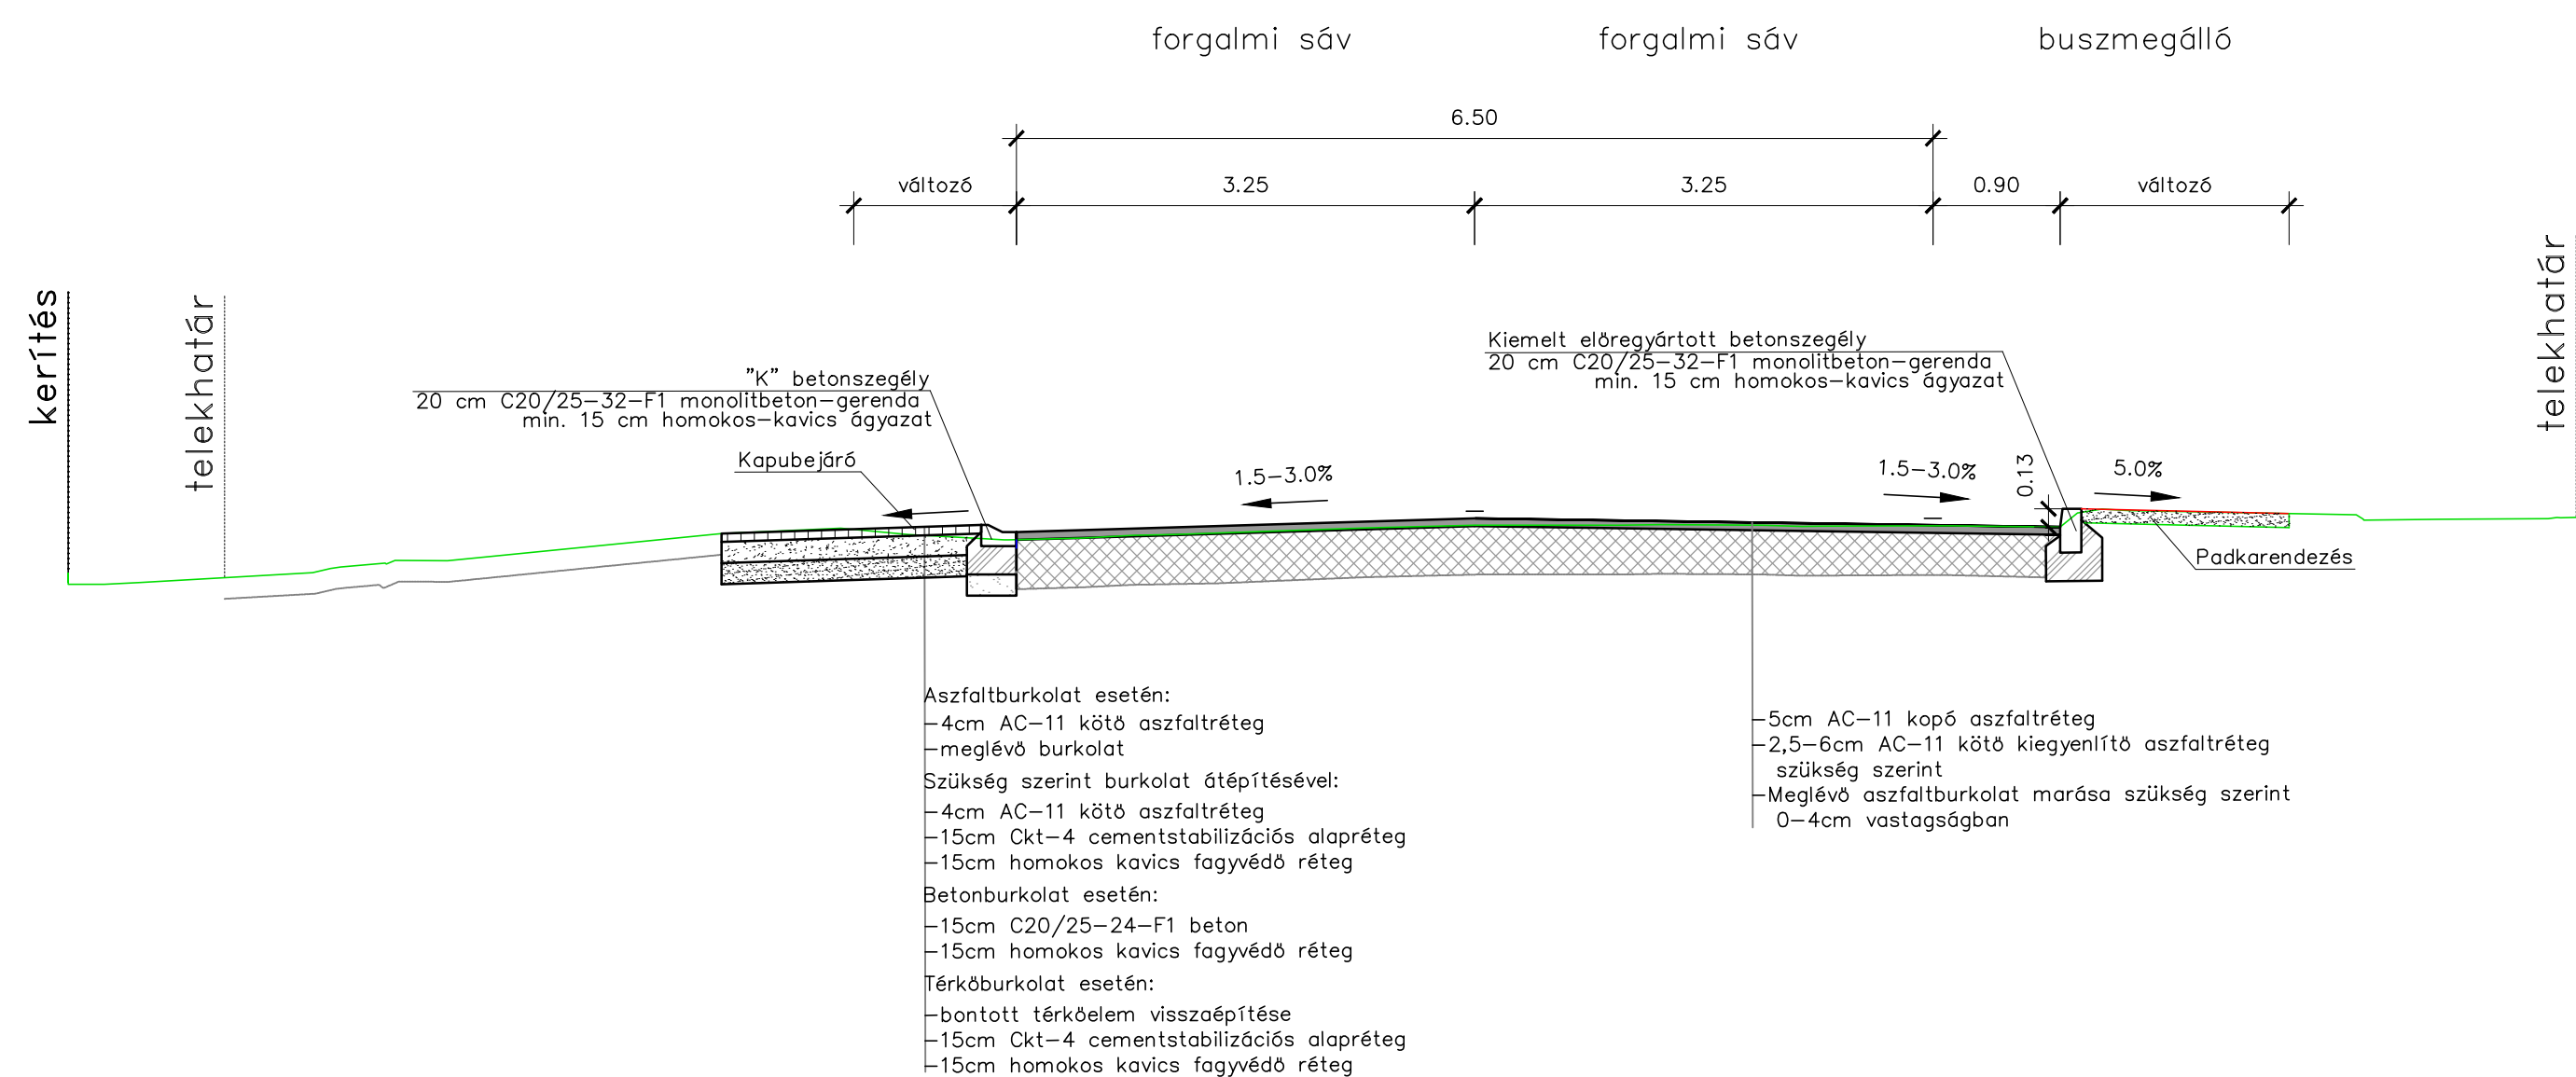

8. Mintakeresztmetszvény
Templom utca
Burkolatszélesítés esetén

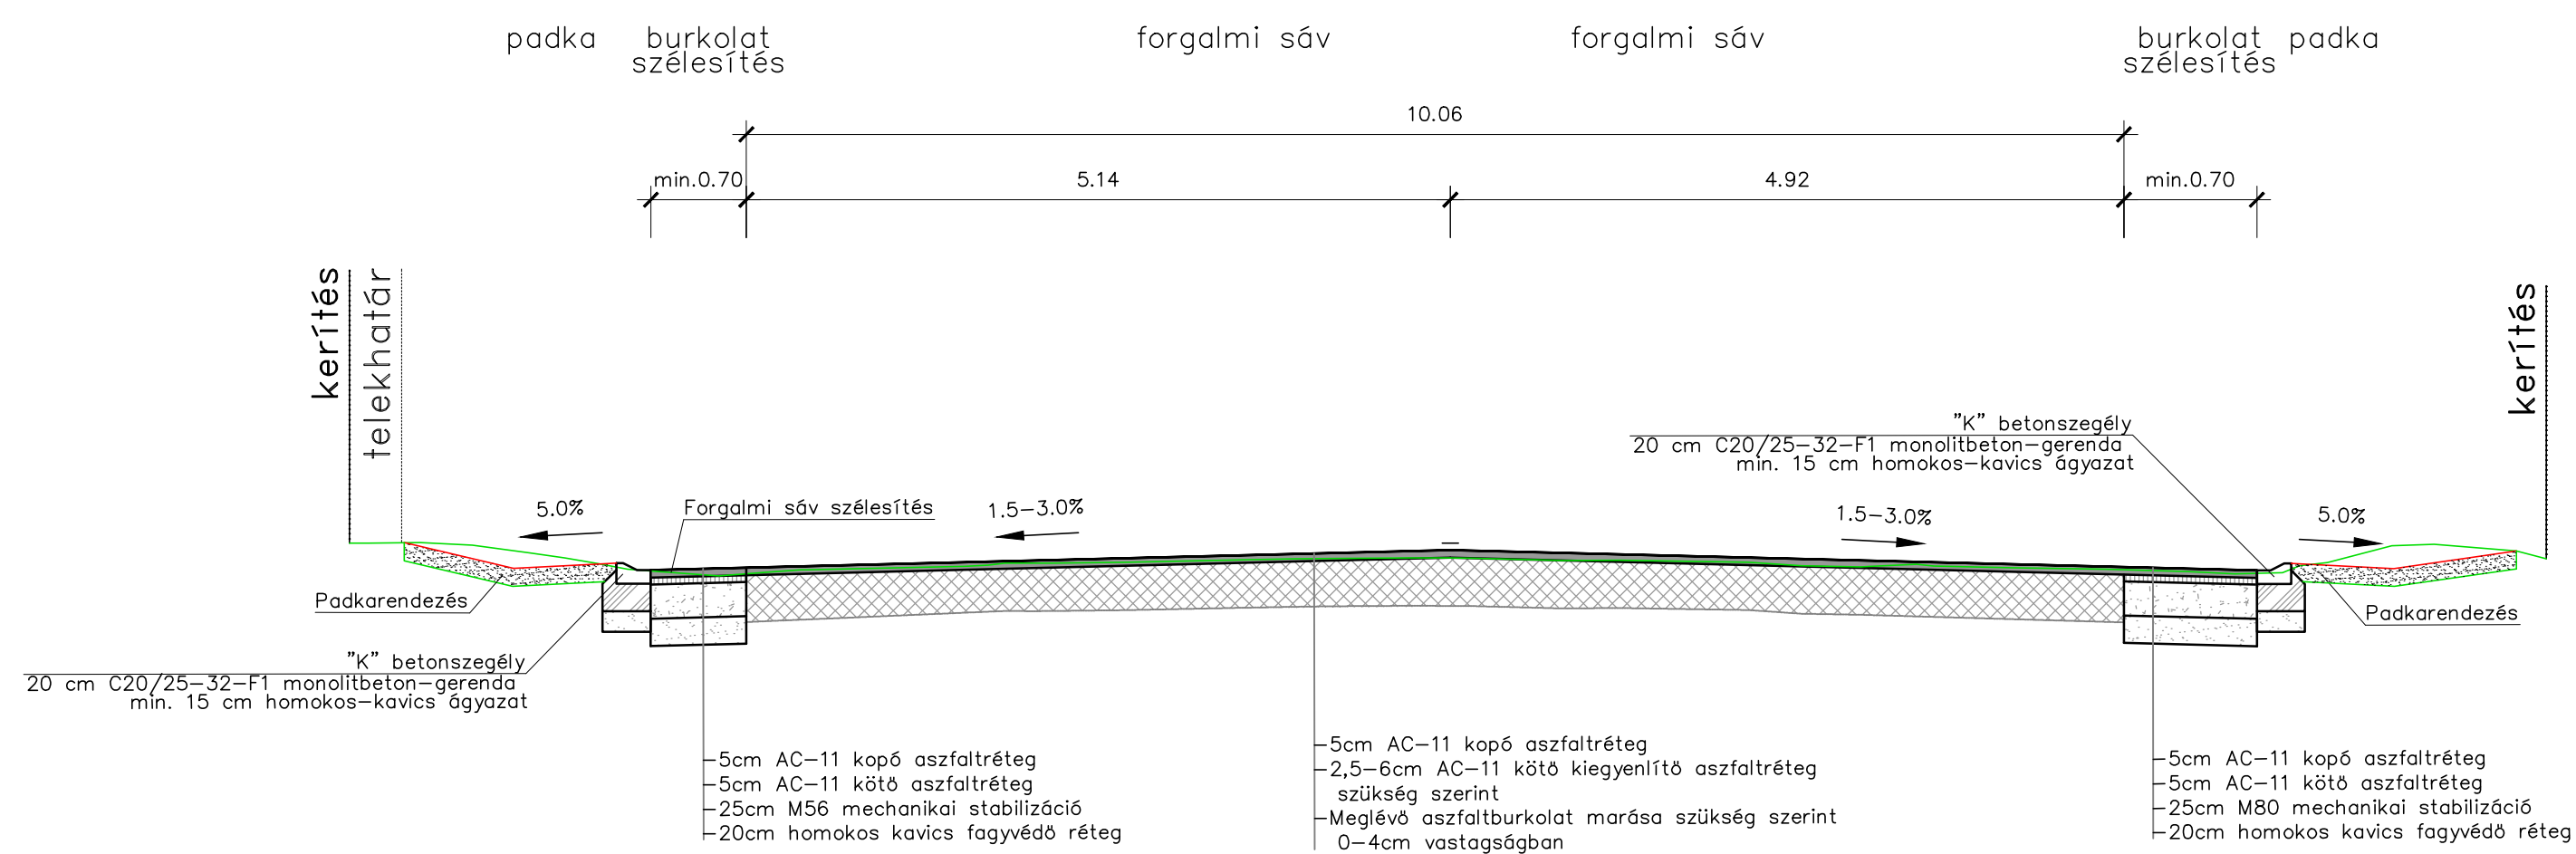

| | | |
|---|---|-----------------------------|
| MEGRENDELŐ | Nyiregyháza Megyei Jogú Város Önkormányzata 4400 Nyiregyháza, Kossuth tér 1. telefon: +36 52 524 010 | |
| TERVEZŐ, VEZETŐ TAG | "KORÉPTERV" Környezetvédelmi és Építőmérnöki Szolgáltató KFT. 4400 Nyiregyháza, Sejtem u. 21.B. U/2. Nyilvántartási szám: C-15-000125 e-mail: info@korepterv.hu | TERVSZÁM 2017/426 |
| TERVEZŐ TAG | "BÍRÓ ÉS TÁRSA" Tervező és Szolgáltató KFT. 4400 Nyiregyháza, Szegő u. 73/A. II/2. Nyilvántartási szám: C-15-09061895 e-mail: biroestarsa@biroestarsa.hu | TERVSZÁM 2017/50 |
| TERVEZŐ TAG | VIASYS-PLAN Szolgáltató KFT. 4551 Nyiregyháza, Ezüstfenyő u. 19. e-mail: szikszay.zoltan@gmail.com | TERVSZÁM U-101-105/2017 |
| TERVEZÉSI MUNKA TÁRGYA | "Területi infrastrukturális fejlesztések" keretében megvalósítandó lakó utcák fejlesztése, útfelújítás, járdafelújítás, kerékpárforgalmi létesítmények felújításához kapcsolódóan kivitelezési tervdokumentáció készítése | |
| TERV MEGNEVEZÉSE | TEMPLOM UTCA ÚTBURKOLAT FELÚJÍTÁSA KIVITELI TERV | |
| RAJZ MEGNEVEZÉSE | Mintakeresztmetszvények | |
| Tervező | Tervező | Tervező munkatárs |
| Korcsmáros Rudolf KÉ-K/15-0229 VZ-TEL/15-0748 | Horváthné Jámbor Hajnalka | Nagy Réka |
| Tervező munkatárs | Tervező munkatárs | Szerkesztő, rajzoló |
| | | |
| VEZETŐ TERVEZŐ | TERVFAJTA | RAJZSZÁM |
| IFJ. MAJOR FERENC KÉ-K/15-0229 VZ-TEL/15-0229 | Kiviteli terv DÁTUM 2017.11. | LÉPTÉK M=1:50 U-4.5.2 |