
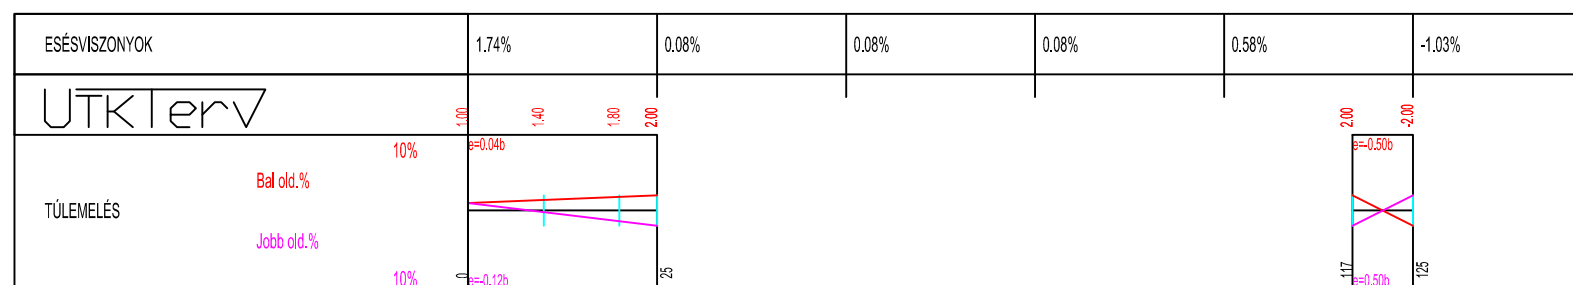


I. parkoló csoport



- JELMAGYARÁZAT:
- Tervezett pályaszint
  - Árok jobb
  - Árok bal
  - Közmű
  - Terepszint

- LÉPTÉK MH = 1:1000
- LÉPTÉK MZ = 1:100
- Burkolatszél bal
- Burkolatszél jobb
- ALAPMAGASSÁG
- Magasságkülönbség

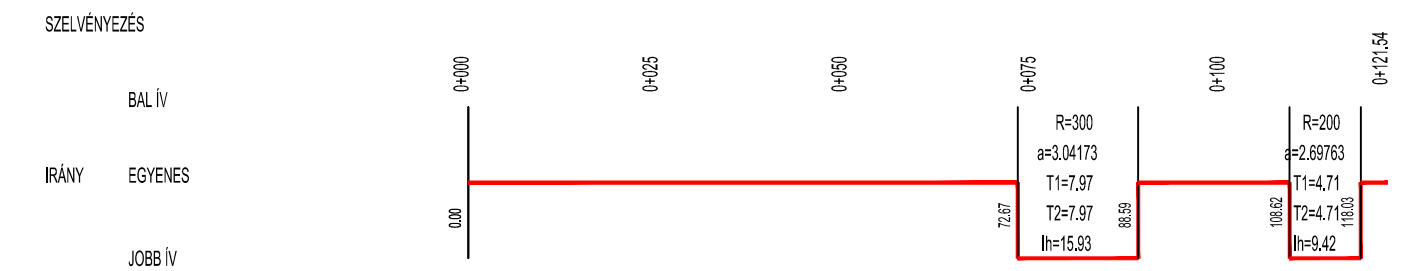

II. parkoló csoport

- LÉPTÉK MH = 1:1000
- LÉPTÉK MZ = 1:100
- Burkolatszél bal
- Burkolatszél jobb
- ALAPMAGASSÁG
- Magasságkülönbség

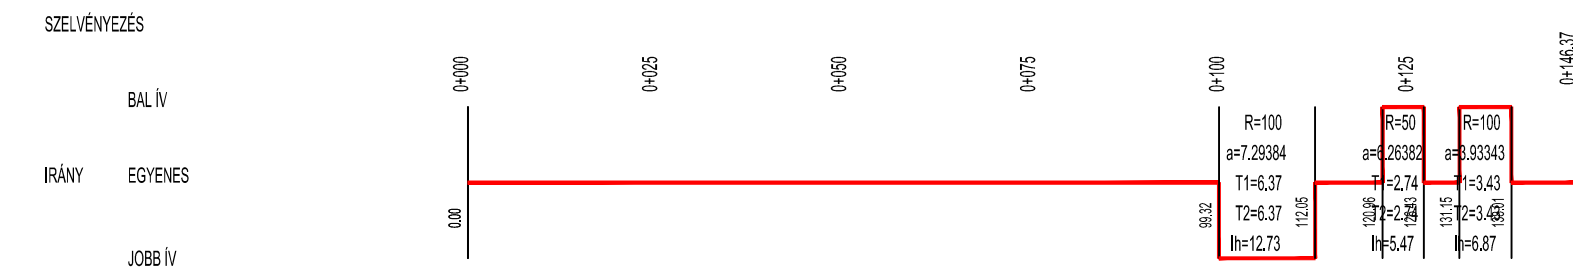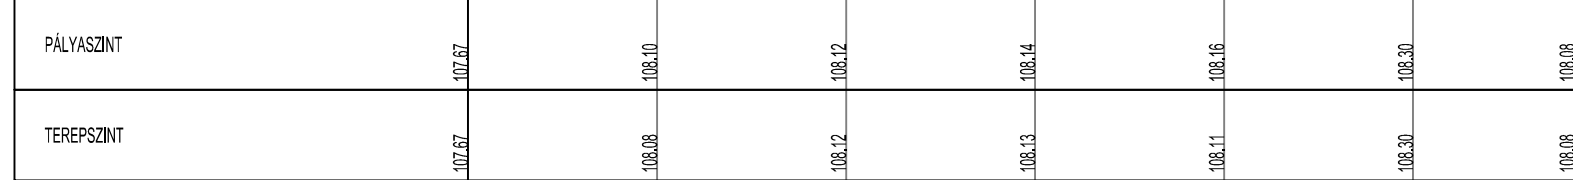

- |                        |  |                      |  |
|------------------------|--|----------------------|--|
| KIF. fogyasztói csatl. |  | Tervezett burkolat   |  |
| 10 KV földkábel        |  | Burkolat széle       |  |
| KIF. szabadvezeték     |  | Aszfalt marás        |  |
| Közvilágítási oszlop   |  | "K" szegély          |  |
| Elektromos vezeték     |  | Kerékpárút átvezetés |  |
| Elektromos oszlop      |  | Gázvezeték           |  |
| Távközlési oszlop      |  | Kábel TV box         |  |
| Távközlés optika       |  | Telefon akna         |  |
| Telekom                |  | Hulladék szelence    |  |
| Távközlési jelkulcs    |  | Csapadék csatorna    |  |
| Vízvezeték             |  | Tervezett víznyelő   |  |
| Szennyvíz gerinc       |  | Meglévő víznyelő     |  |
| Szennyvíz nyomó        |  | Meglévő táblák       |  |
| Szennyvíz bekötő       |  | Zúzottkő kapubej.-ho |  |
| Szennyvíz akna         |  | Szikasztó kút 100/60 |  |

MEGRENDELŐ Nyíregyháza Megyei Jogú Város Önkormányzata  
4400 Nyíregyháza, Kossuth tér 1.  
telefon: +36 52 524 010

TERVEZŐ, VEZETŐ TAG "KÖRÉPTERV" Környezetvédelmi és Építőmérnöki Szolgáltató KFT. TERSZÁM  
4400 Nyíregyháza, Selyem u. 21./B., I./2.  
Nyilvántartási szám: C-15-000125  
e-mail: info@korepterv.hu 2017/426

TERVEZŐ, TAG "BIRÓ ÉS TÁRSA" Tervező és Szolgáltató KFT. TERSZÁM  
4400 Nyíregyháza, Szegegy u. 73/A, II./2.  
Nyilvántartási szám: C-15-09061895  
e-mail: biroestarsa@biroestarsa.hu 2017/50

TERVEZŐ, TAG VIASYS-PLAN Szolgáltató KFT. TERSZÁM  
4551 Nyíregyháza, Ezüstfenyő u. 19.  
e-mail: szikszay.zoltan@gmail.com U-106/2017

TERVEZÉSI MUNKA TÁRGYA "Területi infrastrukturális fejlesztések" keretében megvalósítandó lakó utcák fejlesztése, útfelújítás, járdafelújítás, kerékpárforgalmi létesítmények felújításához kapcsolódóan kivitelezési tervdokumentáció készítése

TERV MEGNEVEZÉSE DAMJANICH U. BURKOLATFELJÚJÍTÁS KIVITELI TERV

RAJZ MEGNEVEZÉSE HOSSZ-SZELVÉNY

Tervező	Tervező	Tervező munkatárs	Tervező munkatárs	Szerkesztő, rajzoló
	SZIKSZAY ZOLTÁN	KÉ-K/15-0526		

VEZETŐ TERVEZŐ	IFJ. MAJOR FERENC	KÉ-K/15-0229	VZ-TEL/15-0229	TERVFAJTA	Kiviteli terv	RAJZSZÁM	U-5.3.1.
				DÁTUM	2017.11.	LÉPTÉK	M=1:1000 M=1:100