




# I. Parkoló csoport

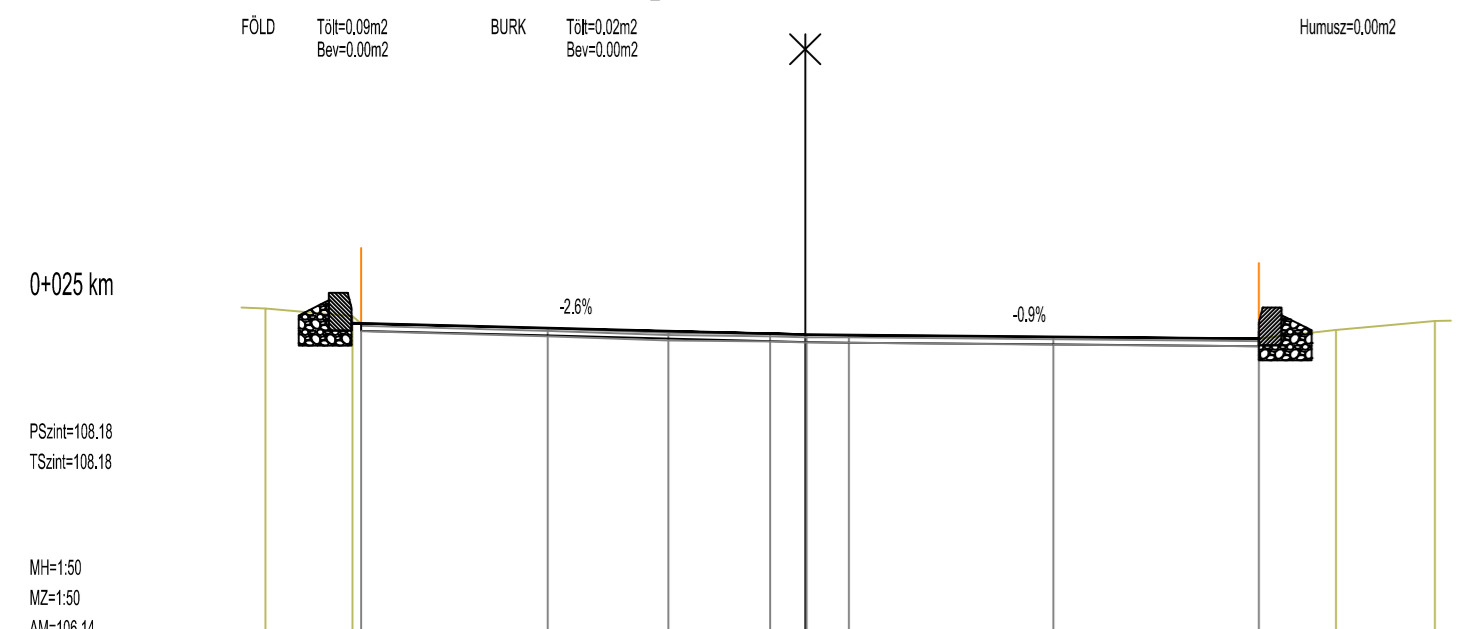


MAGASSÁG	108.35	108.38	108.41		108.18		108.15	108.29	108.22
TERVEZETT									
TÁVOLSÁG	-3.95	-3.30	-3.00		0.00		3.00	3.50	3.99
MAGASSÁG	108.35	108.30	108.25	108.22	108.19	108.18	108.19	108.16	108.15
TEREP									
TÁVOLSÁG	-3.97	-2.99	-2.94	-1.70	-0.91	-0.23	0.29	1.64	3.00

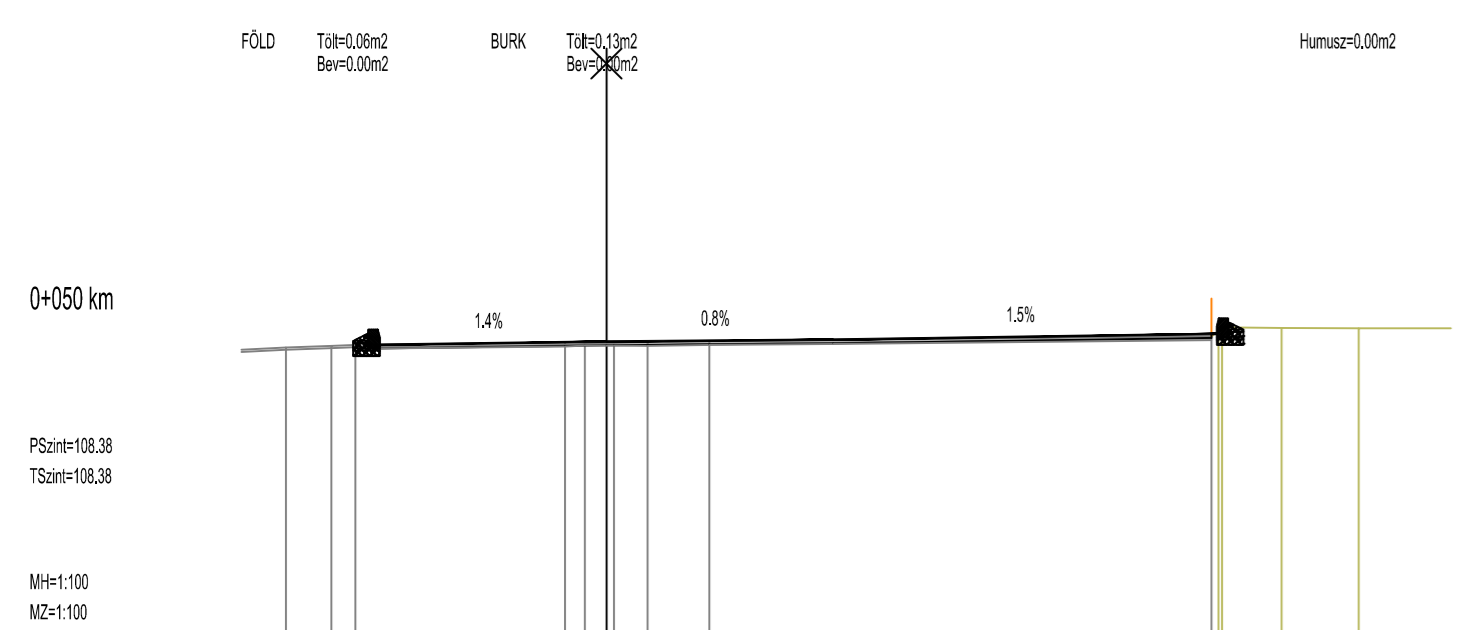

MAGASSÁG	108.34	108.34	108.36		108.41		108.39	108.36	108.36
TERVEZETT									
TÁVOLSÁG	-1.93	-3.00			0.00		3.00	3.50	3.57
MAGASSÁG	108.30	108.34	108.37	108.38	108.37	108.39	108.39	108.36	108.36
TEREP									
TÁVOLSÁG	-1.93	-3.00			0.00		3.00	3.50	3.57

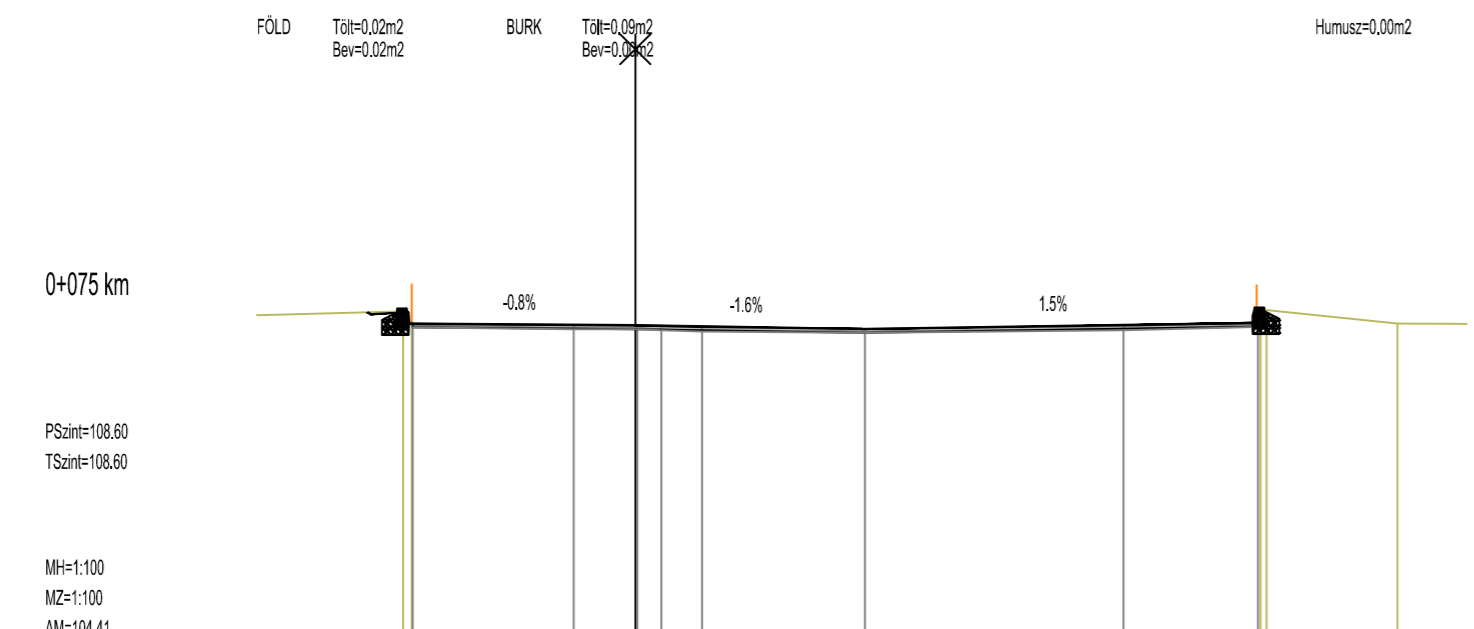


MAGASSÁG	108.37	108.29	108.29		108.60		108.58	108.63	108.19
TERVEZETT									
TÁVOLSÁG	-3.74	-3.36	-3.00		0.00		3.00	3.17	4.80
MAGASSÁG	108.37	108.63	108.60	108.60	108.59	108.57	108.55	108.64	108.63
TEREP									
TÁVOLSÁG	-3.07	-2.94	-0.02	0.03	0.88	3.04	6.46	8.24	10.08

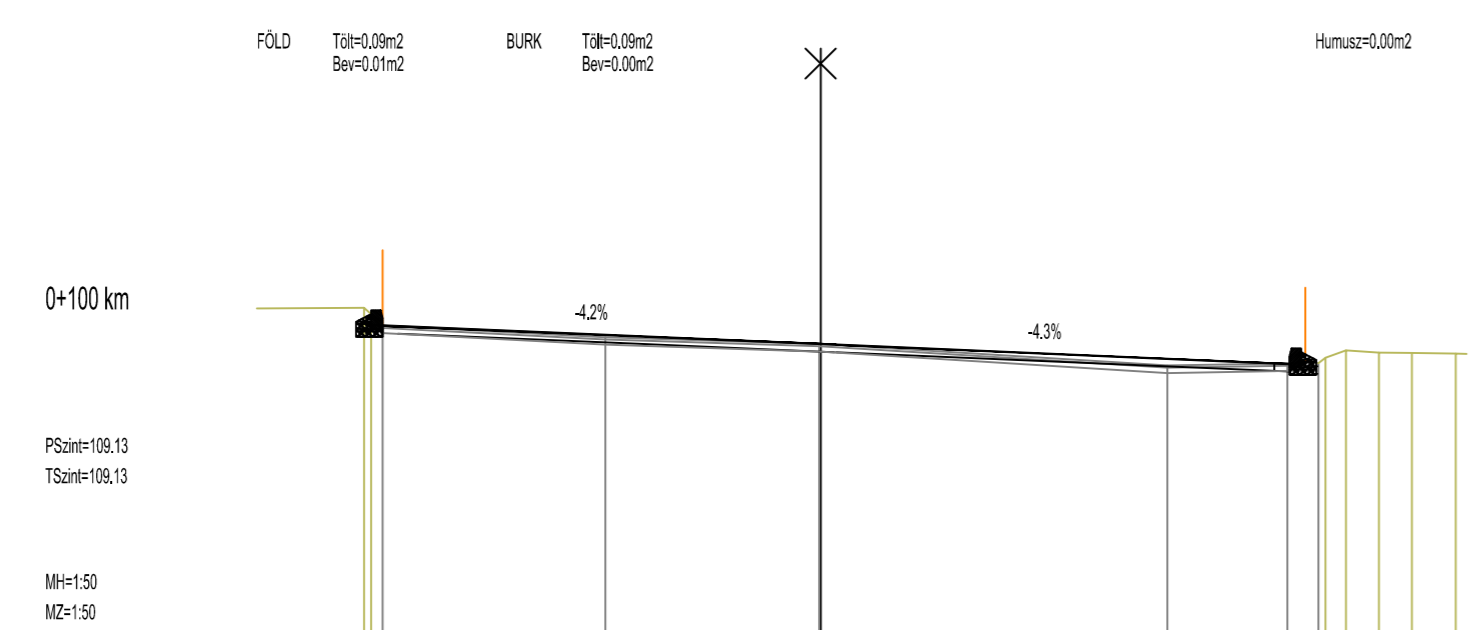


MAGASSÁG	108.37	108.36	108.34		108.13		108.10	108.13	108.08
TERVEZETT									
TÁVOLSÁG	-1.92	-3.00			0.00		3.00	3.50	3.57
MAGASSÁG	108.37	108.36	108.37	108.39	108.39	108.39	108.39	108.37	108.37
TEREP									
TÁVOLSÁG	-1.92	-3.00			0.00		3.00	3.50	3.57


# II. Parkoló csoport

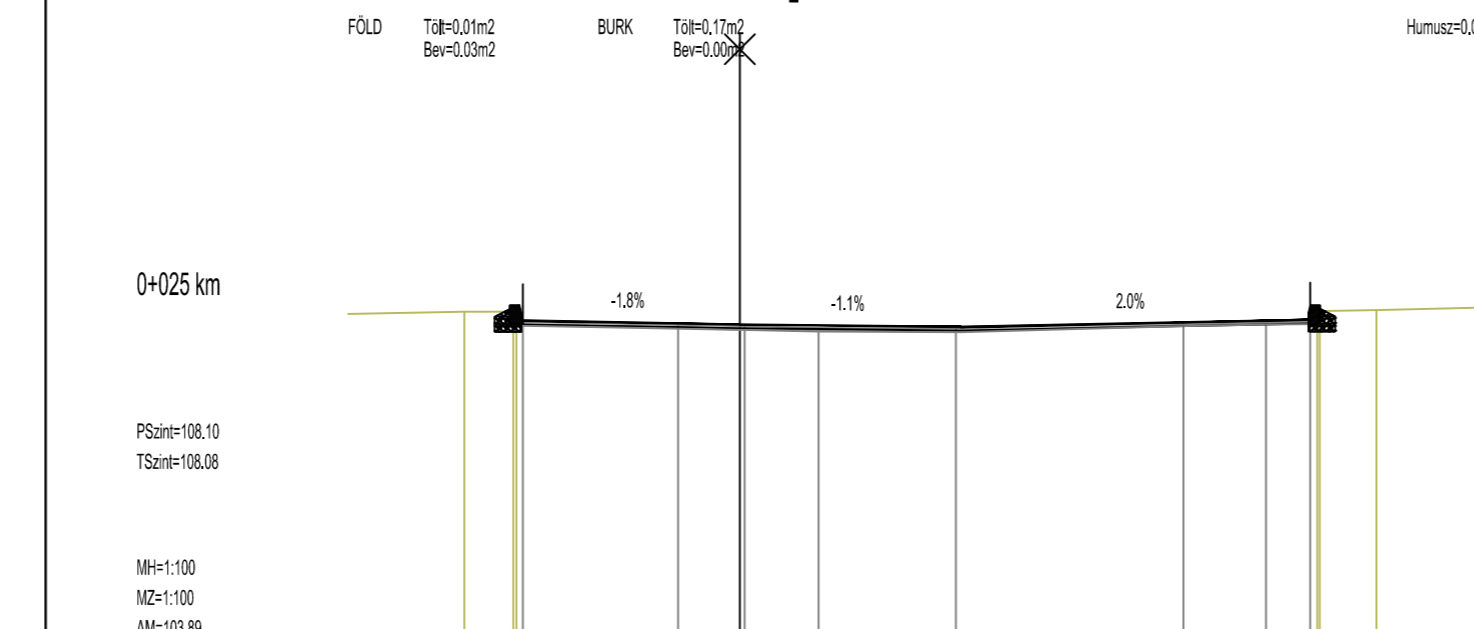


MAGASSÁG	108.27	108.23	108.15		108.10		108.07	108.08	108.29
TERVEZETT									
TÁVOLSÁG	-4.46	-3.36	-2.88		0.00		2.99	7.99	8.10
MAGASSÁG	108.27	108.27	108.14	108.10	108.08	108.08	108.05	108.13	108.15
TEREP									
TÁVOLSÁG	-3.65	-3.00	-2.89	-0.02	0.08	1.04	2.88	5.87	6.96

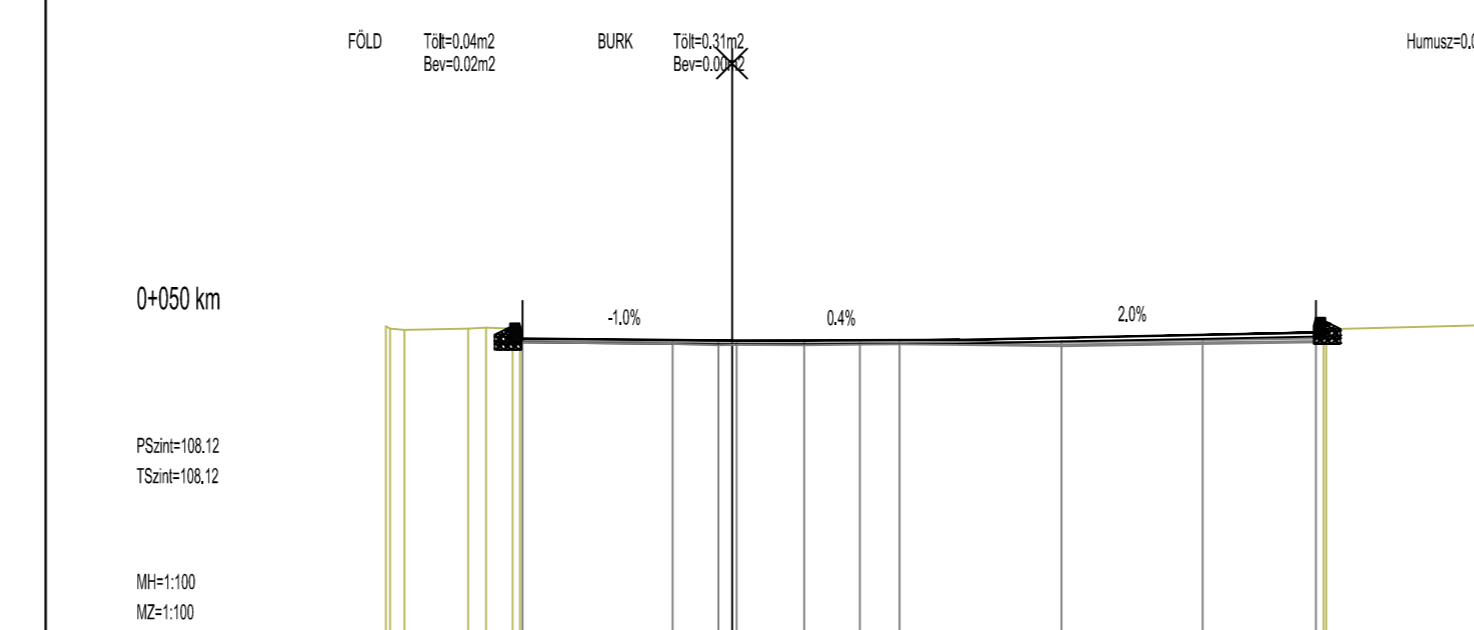


MAGASSÁG	108.29	108.22	108.16		108.12		108.10	108.13	108.23
TERVEZETT									
TÁVOLSÁG	-1.33	-2.28	-2.79		0.00		3.07	7.70	8.23
MAGASSÁG	108.29	108.29	108.16	108.13	108.12	108.12	108.10	108.13	108.15
TEREP									
TÁVOLSÁG	-1.33	-2.28	-2.79	0.00	0.00	3.07	7.70	8.23	8.23

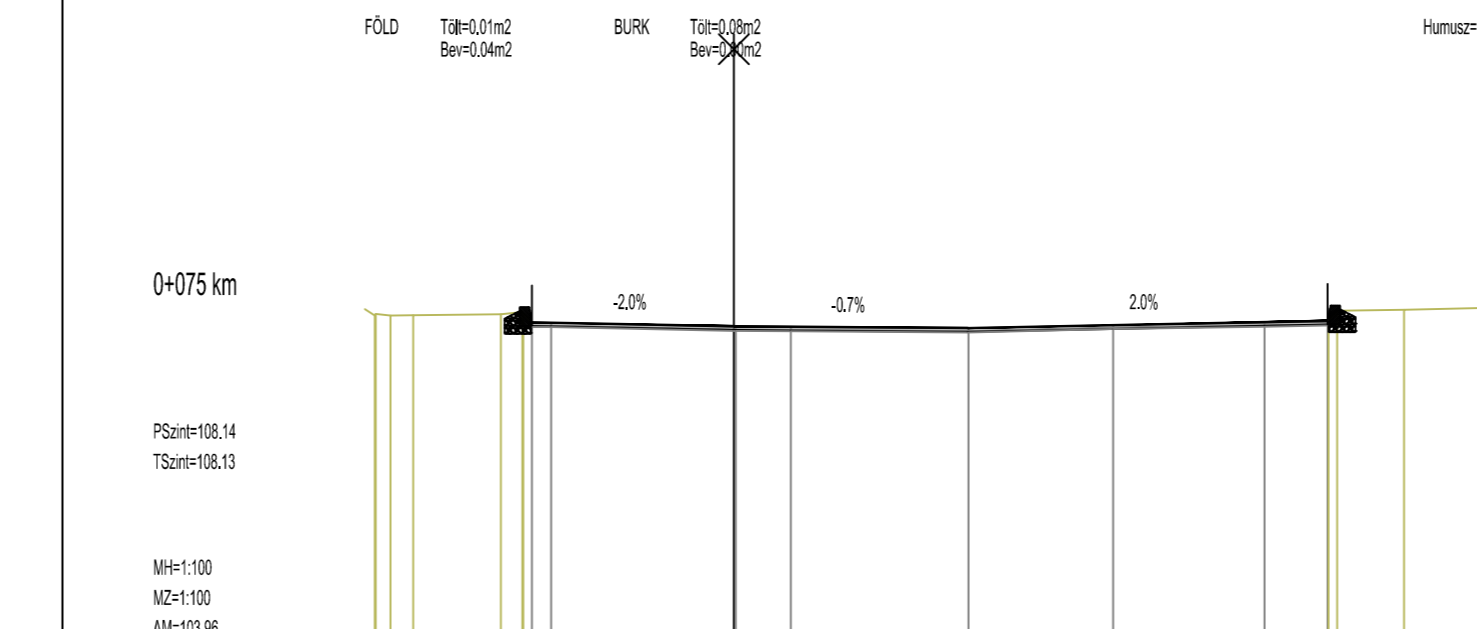

MAGASSÁG	108.30	108.27	108.29		108.14		108.12	108.21	108.15
TERVEZETT									
TÁVOLSÁG	-3.23	-3.18	-2.88		0.00		3.10	6.47	8.10
MAGASSÁG	108.29	108.30	108.33	108.13	108.13	108.11	108.16	108.19	108.21
TEREP									
TÁVOLSÁG	-4.39	-3.99	-2.89	-2.42	0.02	0.78	3.10	5.02	7.02

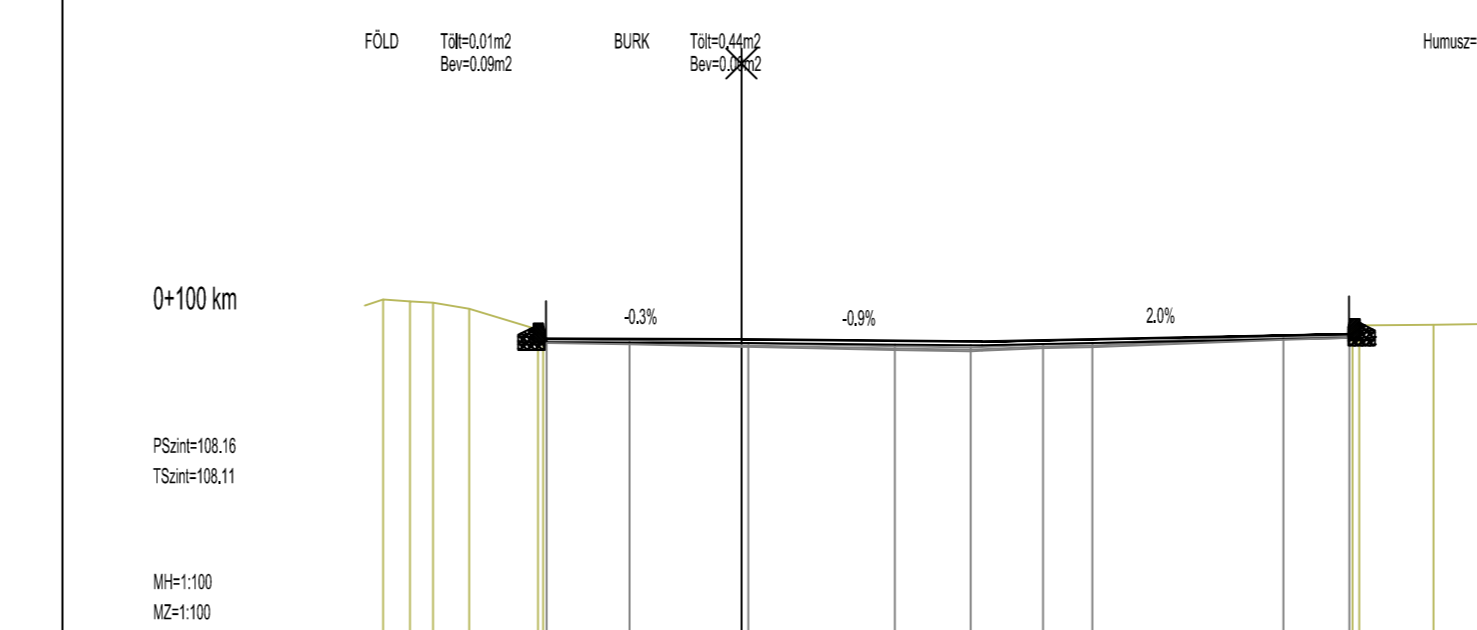

MAGASSÁG	108.25	108.24	108.17		108.16		108.13	108.23	108.15
TERVEZETT									
TÁVOLSÁG	-5.86	-5.10	-2.88		0.00		3.18	8.08	8.53
MAGASSÁG	108.29	108.29	108.16	108.14	108.11	108.07	108.05	108.20	108.25
TEREP									
TÁVOLSÁG	-1.33	-2.28	-2.79	0.00	0.00	3.07	7.70	8.23	8.23

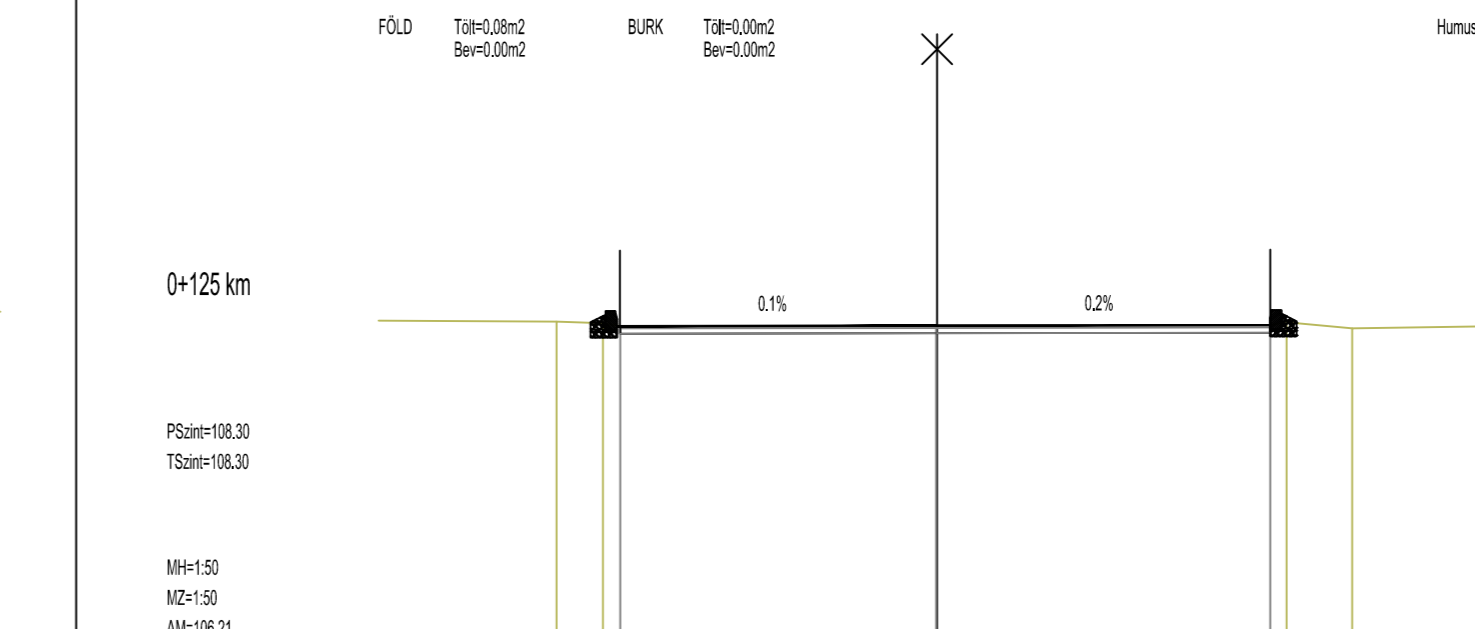

MAGASSÁG	108.33	108.37	108.39		108.30		108.30	108.21	108.29
TERVEZETT									
TÁVOLSÁG	-2.73	-2.67	-2.42		0.00		2.20	2.70	2.86
MAGASSÁG	108.33	108.33	108.33	108.30	108.30	108.31	108.29	108.29	108.29
TEREP									
TÁVOLSÁG	-2.52	-2.70	-2.42	-0.07	0.00	2.20	2.70	2.75	2.86

- KIF. fogyasztói csatl.
- 10 KV földkábel
- KIF. szabádevzeték
- Közvilágítási oszlop
- Elektronos vezetékek
- Telekom
- Vízvezeték
- Szennyvíz gerinc
- Szennyvíz nyomó
- Szennyvíz bekötő
- Szennyvíz akna
- Tervezett burkolat
- Kiemelt szegély
- Aszfalt marás
- "K" szegély
- Kerékpárút átvezetés
- Gázvezeték
- Kábel TV box
- Telefon akna
- Hulladék szelence
- Csapadék csatorna
- Tervezett víznyelő
- Meglévő víznyelő
- Meglévő táblák
- Zúzottkő kapubej-
- Szikkasztó kút 100/60

**MEGRENDŐ** Nyíregyháza Megyei Jogú Város Önkormányzata  
4400 Nyíregyháza, Kossuth tér 1.  
Telefon: +36 52 524 010

**TERVEZŐ, VEZETŐ TAG** "KÖREPTERV" Környezetvédelmi és Építőmérnöki Szolgáltató KFT.  
4400 Nyíregyháza, Selyem u. 21/B., II/2.  
Nyilvántartási szám: C-15-000125  
e-mail: info@korepterv.hu

**TERVEZŐ, TAG** "BÍRÓ ÉS TÁRSA" Tervező és Szolgáltató KFT.  
4400 Nyíregyháza, Szegfű u. 73/A., II/2.  
Nyilvántartási szám: C-15-09061895  
e-mail: biroestarsa@biroestarsa.hu

**TERVEZŐ, TAG** VIASYS-PLAN Szolgáltató KFT.  
4551 Nyíregyháza, Ezüstenyő u. 19.  
e-mail: szikszay.zoltan@gmail.com

**TERVEZÉSI MUNKA TÁRGYA** "Területi infrastrukturális fejlesztések" keretében megvalósítandó lakó utcák fejlesztése, útfelújítás, járdafelújítás, kerékpárforgalmi létesítmények felújításához kapcsolódóan kivitelezési tervdokumentáció készítése

**TERV MEGNEVEZÉSE** DAMJANICH U. BURKOLATFELÚJÍTÁS  
KIVITELI TERV

**RAJZ MEGNEVEZÉSE** KERESZTSZELVÉNYEK

Tervező: SZIKSZAY ZOLTÁN KÉ-K/15-0526  
Tervező munkatárs: SZIKSZAY ZOLTÁN  
Szerkesztő, rajzoló: SZIKSZAY ZOLTÁN

**VEZETŐ TERVEZŐ** MAJOR FERENC KÉ-K/15-0229  
VZ-TL/15-0229

**TERVFAJTA** Kiviteli terv  
**DÁTUM** 2017.11.  
**LEPTÉK** M=1:100  
**RAJZSZÁM** U-5.4.1.