



MINTAKERESZTSZELVÉNY M = 1:50

0+075 km szelvényben

I. ÚTSZAKASZ

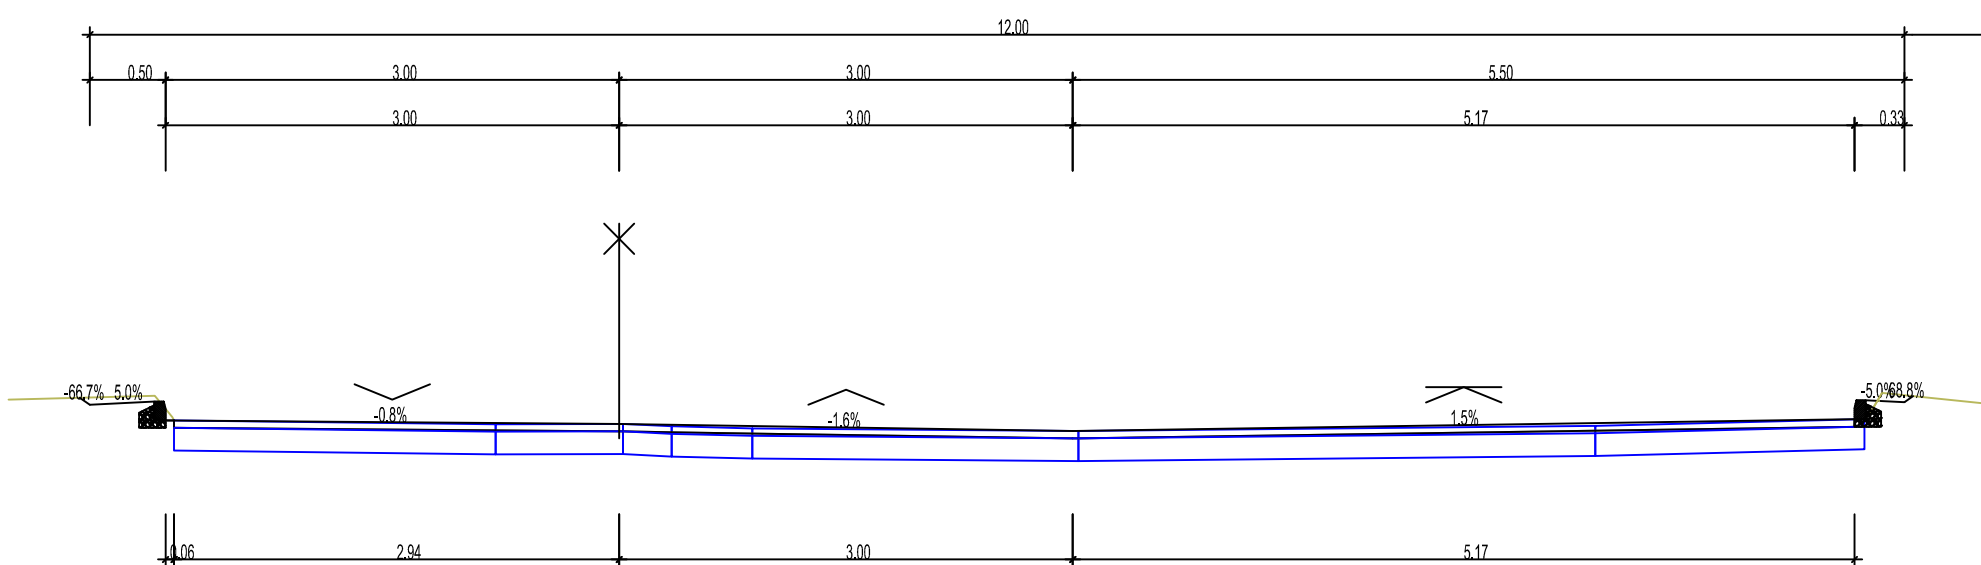


MEGERŐSÍTÉS: Összesen: 5 cm

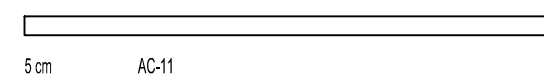


MINTAKERESZTSZELVÉNY M = 1:50

0+025 km szelvényben

II. ÚTSZAKASZ

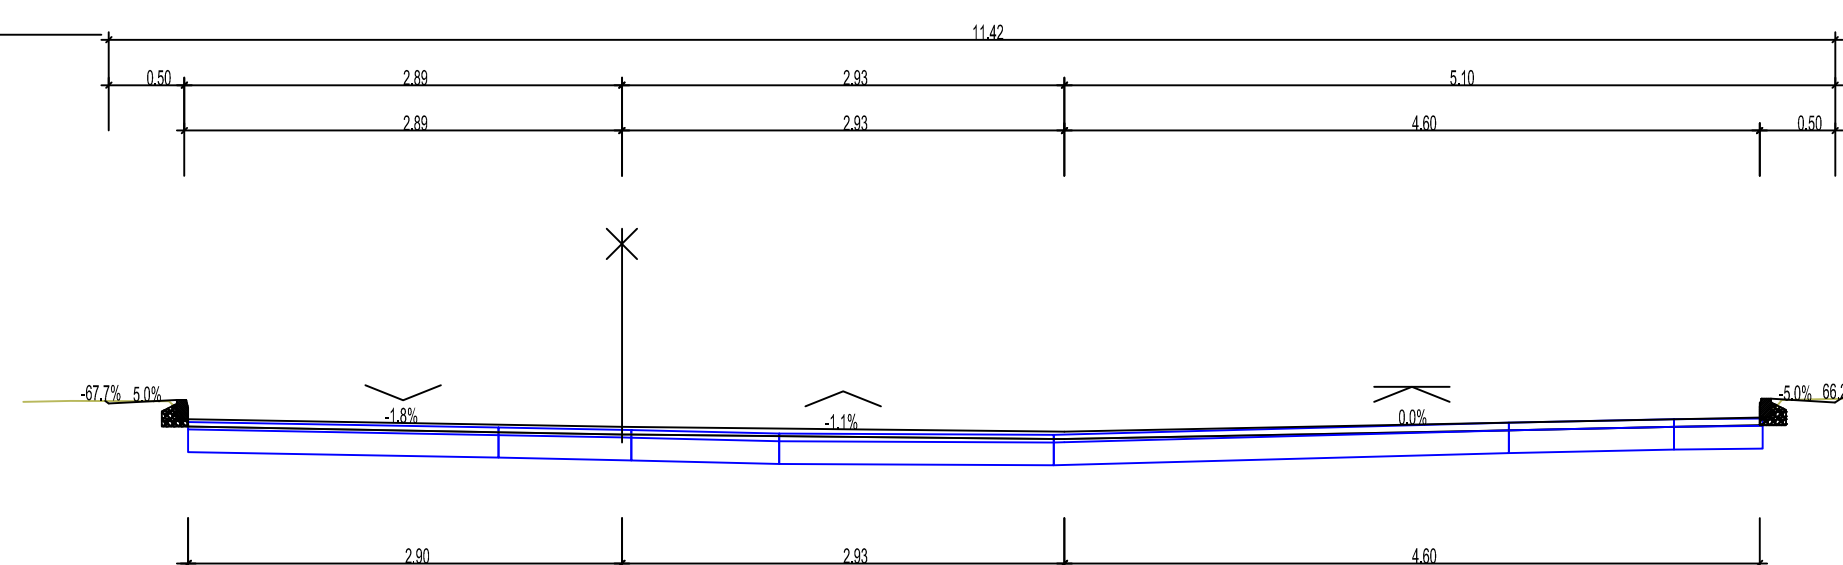

MEGERŐSÍTÉS: Összesen: 5 cm

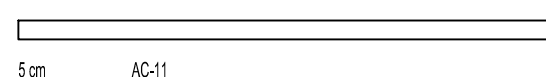

KIF. fogyasztói csatl.		Tervezett burkolat	
10 KV földkábel		Kiemelt szegély	
KIF. szabadvezeték		Aszfalt marás	
Közvilágítási oszlop		"K" szegély	
Elektromos vezeték		Kerékpárút átvezetés	
Elektromos oszlop		Gázvezeték	
Távközlési oszlop		Kábel TV box	
Távközlés optika		Telefon akna	
Telekom		Hulladék szelence	
Távközlési jelkulcs		Csapadék csatorna	
Vízvezeték		Tervezett víznyelő	
Szennyvíz gerinc		Meglévő víznyelő	
Szennyvíz nyomó		Meglévő táblák	
Szennyvíz bekötő		Zúzottkő kapubej.-hoz	
Szennyvíz akna		Szikkasztó kút 100/60	

MEGRENDELŐ		Nyíregyháza Megyei Jogú Város Önkormányzata 4400 Nyíregyháza, Kossuth tér 1. telefon: +36 52 524 010	
TERVEZŐ, VEZETŐ TAG		"KÖRÉPTERV" Környezetvédelmi és Építőmérnöki Szolgáltató KFT. 4400 Nyíregyháza, Selyem u. 21./B., II./2. Nyilvántartási szám: C-15-000125 e-mail: info@korepterv.hu	TERVSZÁM 2017/426
TERVEZŐ, TAG		"BÍRÓ ÉS TÁRSA" Tervező és Szolgáltató KFT. 4400 Nyíregyháza, Szegfű u. 73/A, II./2. Nyilvántartási szám: C-15-09061895 e-mail: biroestarsa@biroestarsa.hu	TERVSZÁM 2017/50
TERVEZŐ, TAG		VIASYS-PLAN Szolgáltató KFT. 4551 Nyíregyháza, Ezüstfenyő u. 19. e-mail: szikszay.zoltan@gmail.com	TERVSZÁM U-106/2017
TERVEZÉSI MUNKA TÁRGYA "Területi infrastrukturális fejlesztések" keretében megvalósítandó lakó utcák fejlesztése, útfelújítás, járdafelújítás, kerékpárforgalmi létesítmények felújításához kapcsolódóan kivitelezési tervdokumentáció készítése			
TERV MEGNEVEZÉSE DAMJANICH U.BURKOLATFELÚJÍTÁS KIVITELI TERV			
RAJZ MEGNEVEZÉSE MINTAKERESZTSZELVÉNY			
Tervező	Tervező	Tervező munkatárs	Tervező munkatárs
	SZIKSZAY ZOLTÁN KÉ-K/15-0526		
VEZETŐ TERVEZŐ		TERVFAJTA	Kiviteleti terv
IFJ. MAJOR FERENC	KÉ-K/15-0229 VZ-TEL/15-0229	DÁTUM	2017.11.
		LÉPTÉK	M=1:500
		RAJZSZÁM	U-5.5.1.