











MEGRENDELŐ					 <p>Nyíregyháza Megyei Jogú Város Önkormányzata 4400 Nyíregyháza, Kossuth tér 1. telefon: +36 52 524 010</p>				
TERVEZŐ, VEZETŐ TAG		 <p>"KÖRÉPTERV" Környezetvédelmi és Építőmérnöki Szolgáltató KFT. 4400 Nyíregyháza, Selyem u. 21./B., I./2. Nyilvántartási szám: C-15-000125 e-mail: info@korepterv.hu</p>			TERVSZÁM		2017/426		
TERVEZŐ, TAG		 <p>"BÍRÓ ÉS TÁRSA" Tervező és Szolgáltató KFT. 4400 Nyíregyháza, Szegfű u. 73/A, II./2. Nyilvántartási szám: C-15-09061895 e-mail: biroestarsa@biroestarsa.hu</p>			TERVSZÁM		2017/50		
TERVEZŐ, TAG		 <p>VIASYS-PLAN Szolgáltató KFT. 4551 Nyíregyháza, Ezüstfenyő u. 19. e-mail: szikszay.zoltan@gmail.com</p>			TERVSZÁM		U-101-105/2017		
TERVEZÉSI MUNKA TÁRGYA "Területi infrastrukturális fejlesztések" keretében megvalósítandó lakó utcák fejlesztése, útfelújítás, járdafelújítás, kerékpárforgalmi létesítmények felújításához kapcsolódóan kivitelezési tervdokumentáció készítése									
TERV MEGNEVEZÉSE NYÁR UTCA ÚTBURKOLAT FELÚJÍTÁSA KIVITELI TERV									
RAJZ MEGNEVEZÉSE Keresztszelvények									
Tervező		Tervező		Tervező munkatárs		Tervező munkatárs		Szerkesztő, rajzoló	
 KÉ-K/15-0150 VZ-TEL/15-0150 Bartha Miklós				 Péli-Toóth Tibor		 Balogh Adrienn			
VEZETŐ TERVEZŐ			TERVFAJTA			RAJZSZÁM			
 KÉ-K/15-0229 VZ-TEL/15-0229 IFJ. MAJOR FERENC			Kiviteli terv						
			DÁTUM		LÉPTÉK				
			2017.11.		M=1:50		U-6.4.		

Nyár utca 0+025 km szelvény




PÁLYA	-6.60	109.82										
TÁVOLSÁG			-3.00	109.55	0.00	109.63	3.00	109.59	4.44	109.71	6.93	109.74

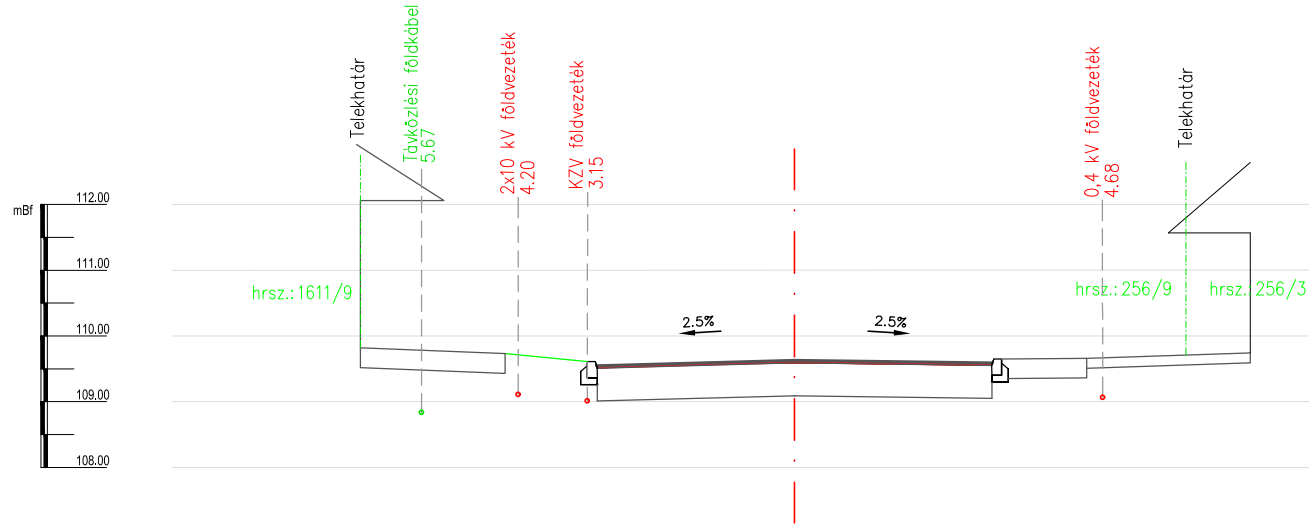Nyár utca 0+100 km szelvény

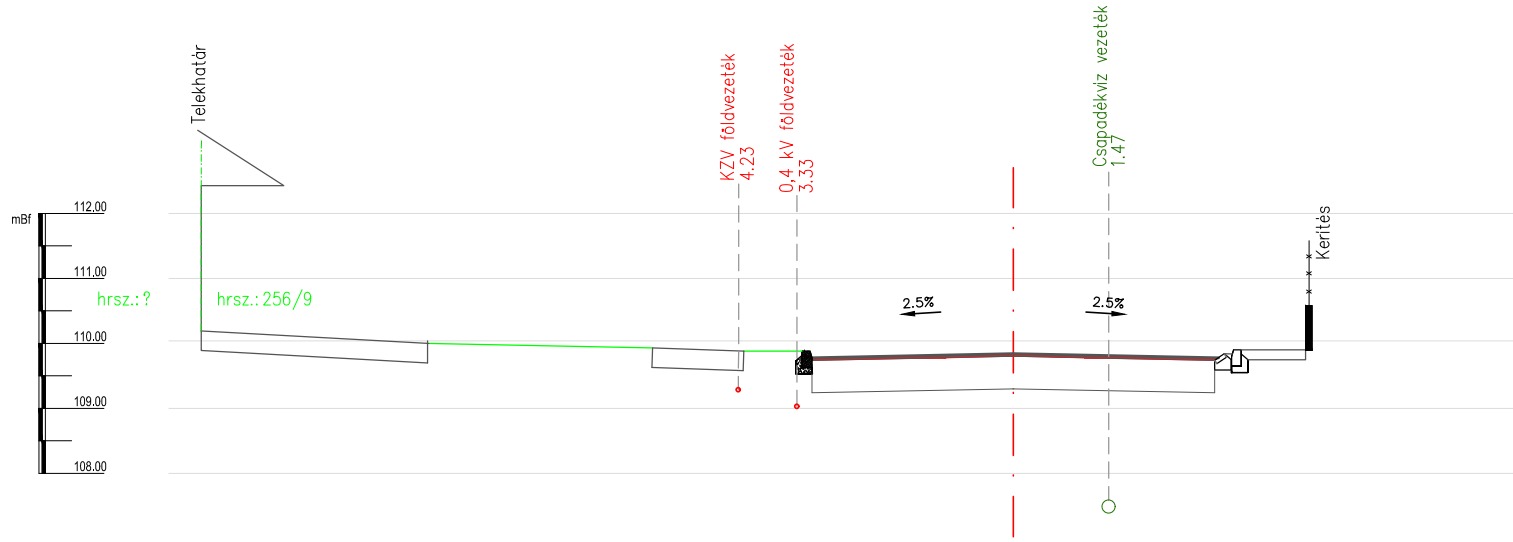


PÁLYA	110.15										
TÁVOLSÁG	-12.50	110.04									
		-9.00	110.04								
			-5.55	109.93							
			-4.15	109.88							
			-3.10	109.78							
			0.00	109.84							
			3.10	109.78							
			4.50	109.90							

Nyár utca 0+125 km szelvény

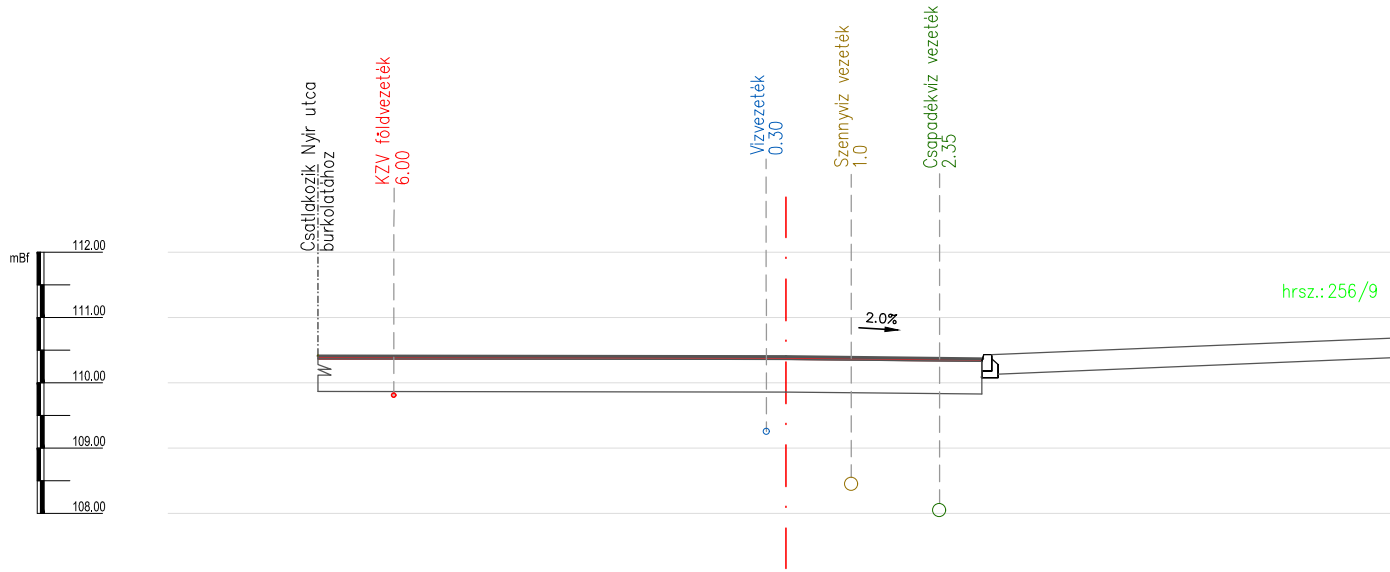

PÁLYA	-7.16	110.41		
TÁVOLSÁG		0.00	110.40	3.00
			110.69	

Nyár utca
0+176.41 km szelvény

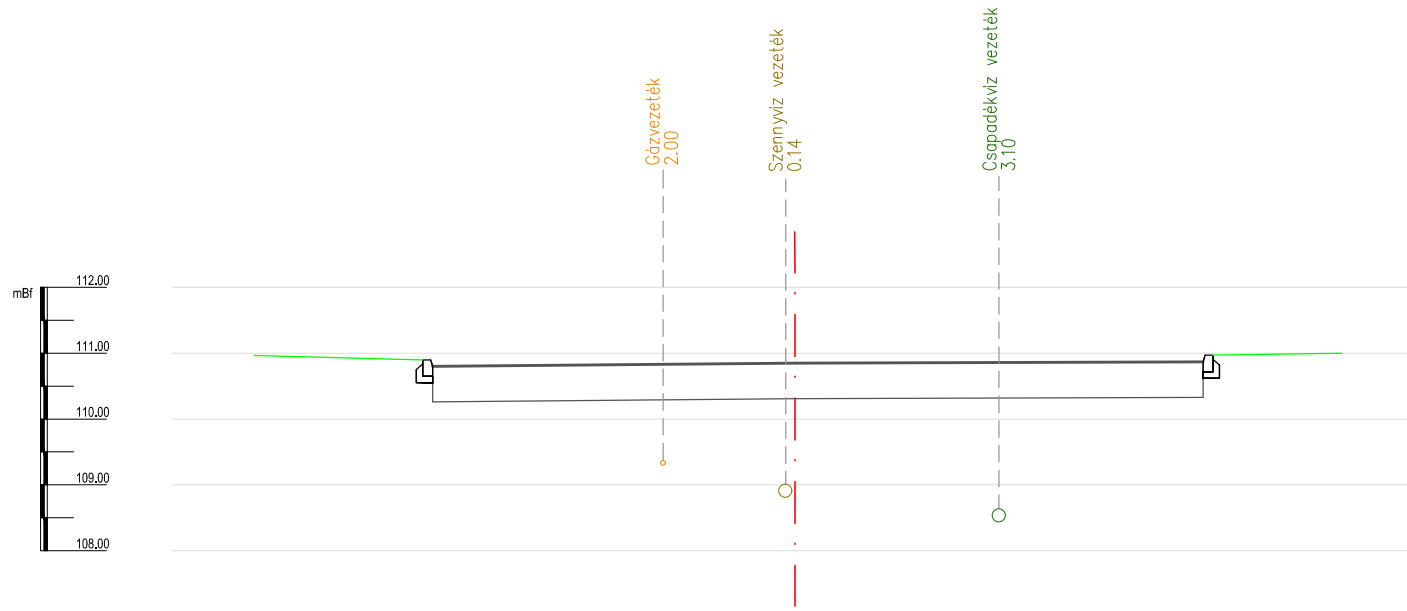

PÁLYA	-5.50	110.80	0.00	110.85	6.20	110.87
TÁVOLSÁG						