


Nyár utca Mintakeresztmetszvény

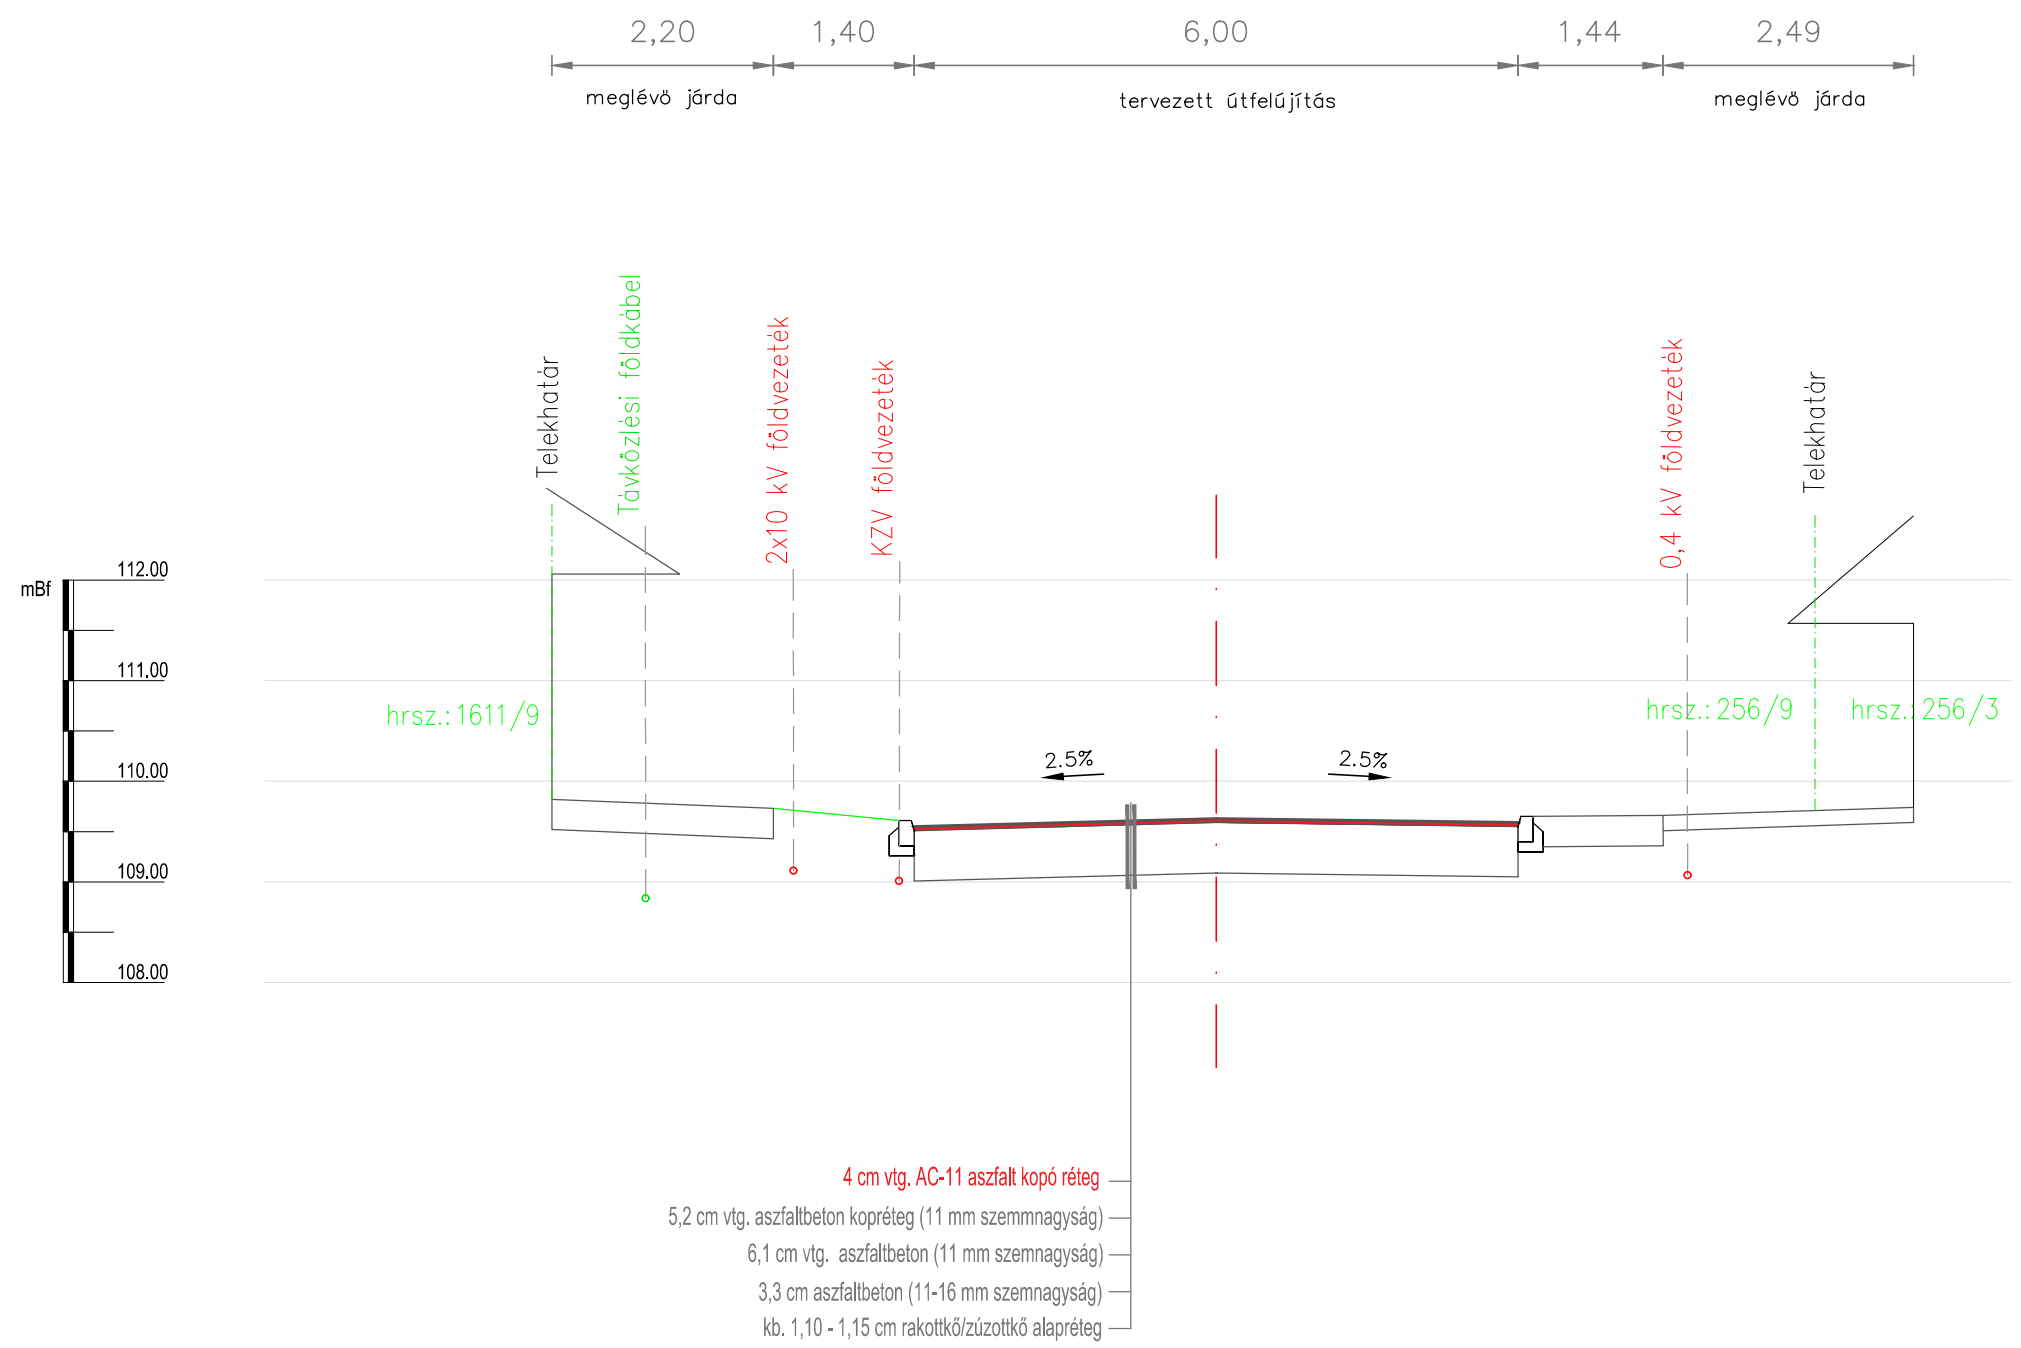

MEGRENDELŐ		Nyíregyháza Megyei Jogú Város Önkormányzata 4400 Nyíregyháza, Kossuth tér 1. telefon: +36 52 524 010		
TERVEZŐ, VEZETŐ TAG		"KÖRÉPTERV" Környezetvédelmi és Építőmérnöki Szolgáltató KFT. 4400 Nyíregyháza, Selyem u. 21./B. I./2. Nyilvántartási szám: C-15-000125 e-mail: info@korepterv.hu	TERVSZÁM	2017/426
TERVEZŐ, TAG		"BÍRÓ ÉS TÁRSA" Tervező és Szolgáltató KFT. 4400 Nyíregyháza, Szegefű u. 73/A. II./2. Nyilvántartási szám: C-15-09061895 e-mail: biroestarsa@biroestarsa.hu	TERVSZÁM	2017/50
TERVEZŐ, TAG		VIASYS-PLAN Szolgáltató KFT. 4551 Nyíregyháza, Ezüstfenyő u. 19. e-mail: szikszay.zoltan@gmail.com	TERVSZÁM	U-101-105/2017
TERVEZÉSI MUNKA TÁRGYA		"Területi infrastrukturális fejlesztések" keretében megvalósítandó lakó utcák fejlesztése, útfelújítás, járdafelújítás, kerékpárforgalmi létesítmények felújításához kapcsolódóan kivitelezési tervdokumentáció készítése		
TERV MEGNEVEZÉSE		NYÁR UTCA ÚTBURKOLAT FELÚJÍTÁSA KIVITELI TERV		
RAJZ MEGNEVEZÉSE		Mintakeresztmetszvény		
Tervező	Tervező	Tervező munkatárs	Tervező munkatárs	Szerkesztő, rajzoló
 Bartha Miklós KÉ-K/15-0150 VZ-TEL/15-0150		 Péli-Toóth Tibor	 Balogh Adrienn	
VEZETŐ TERVEZŐ		TERVFAJTA	Kiviteli terv	RAJZSZÁM
 FJ. MAJOR FERENC KÉ-K/15-0229 VZ-TEL/15-0229		DÁTUM 2017.11.	LÉPTÉK M=1:50	U-6.5.