



ESÉSVISZONYOK

Meggyes u.
hossz-szelvénye
Mh=1:500
Mv=1:50
Alapszint: 106.00 mBf.

TEREP	PÁLYA
Jobb ív	Egyenes
ÍVVISZONYOK:	Bal ív

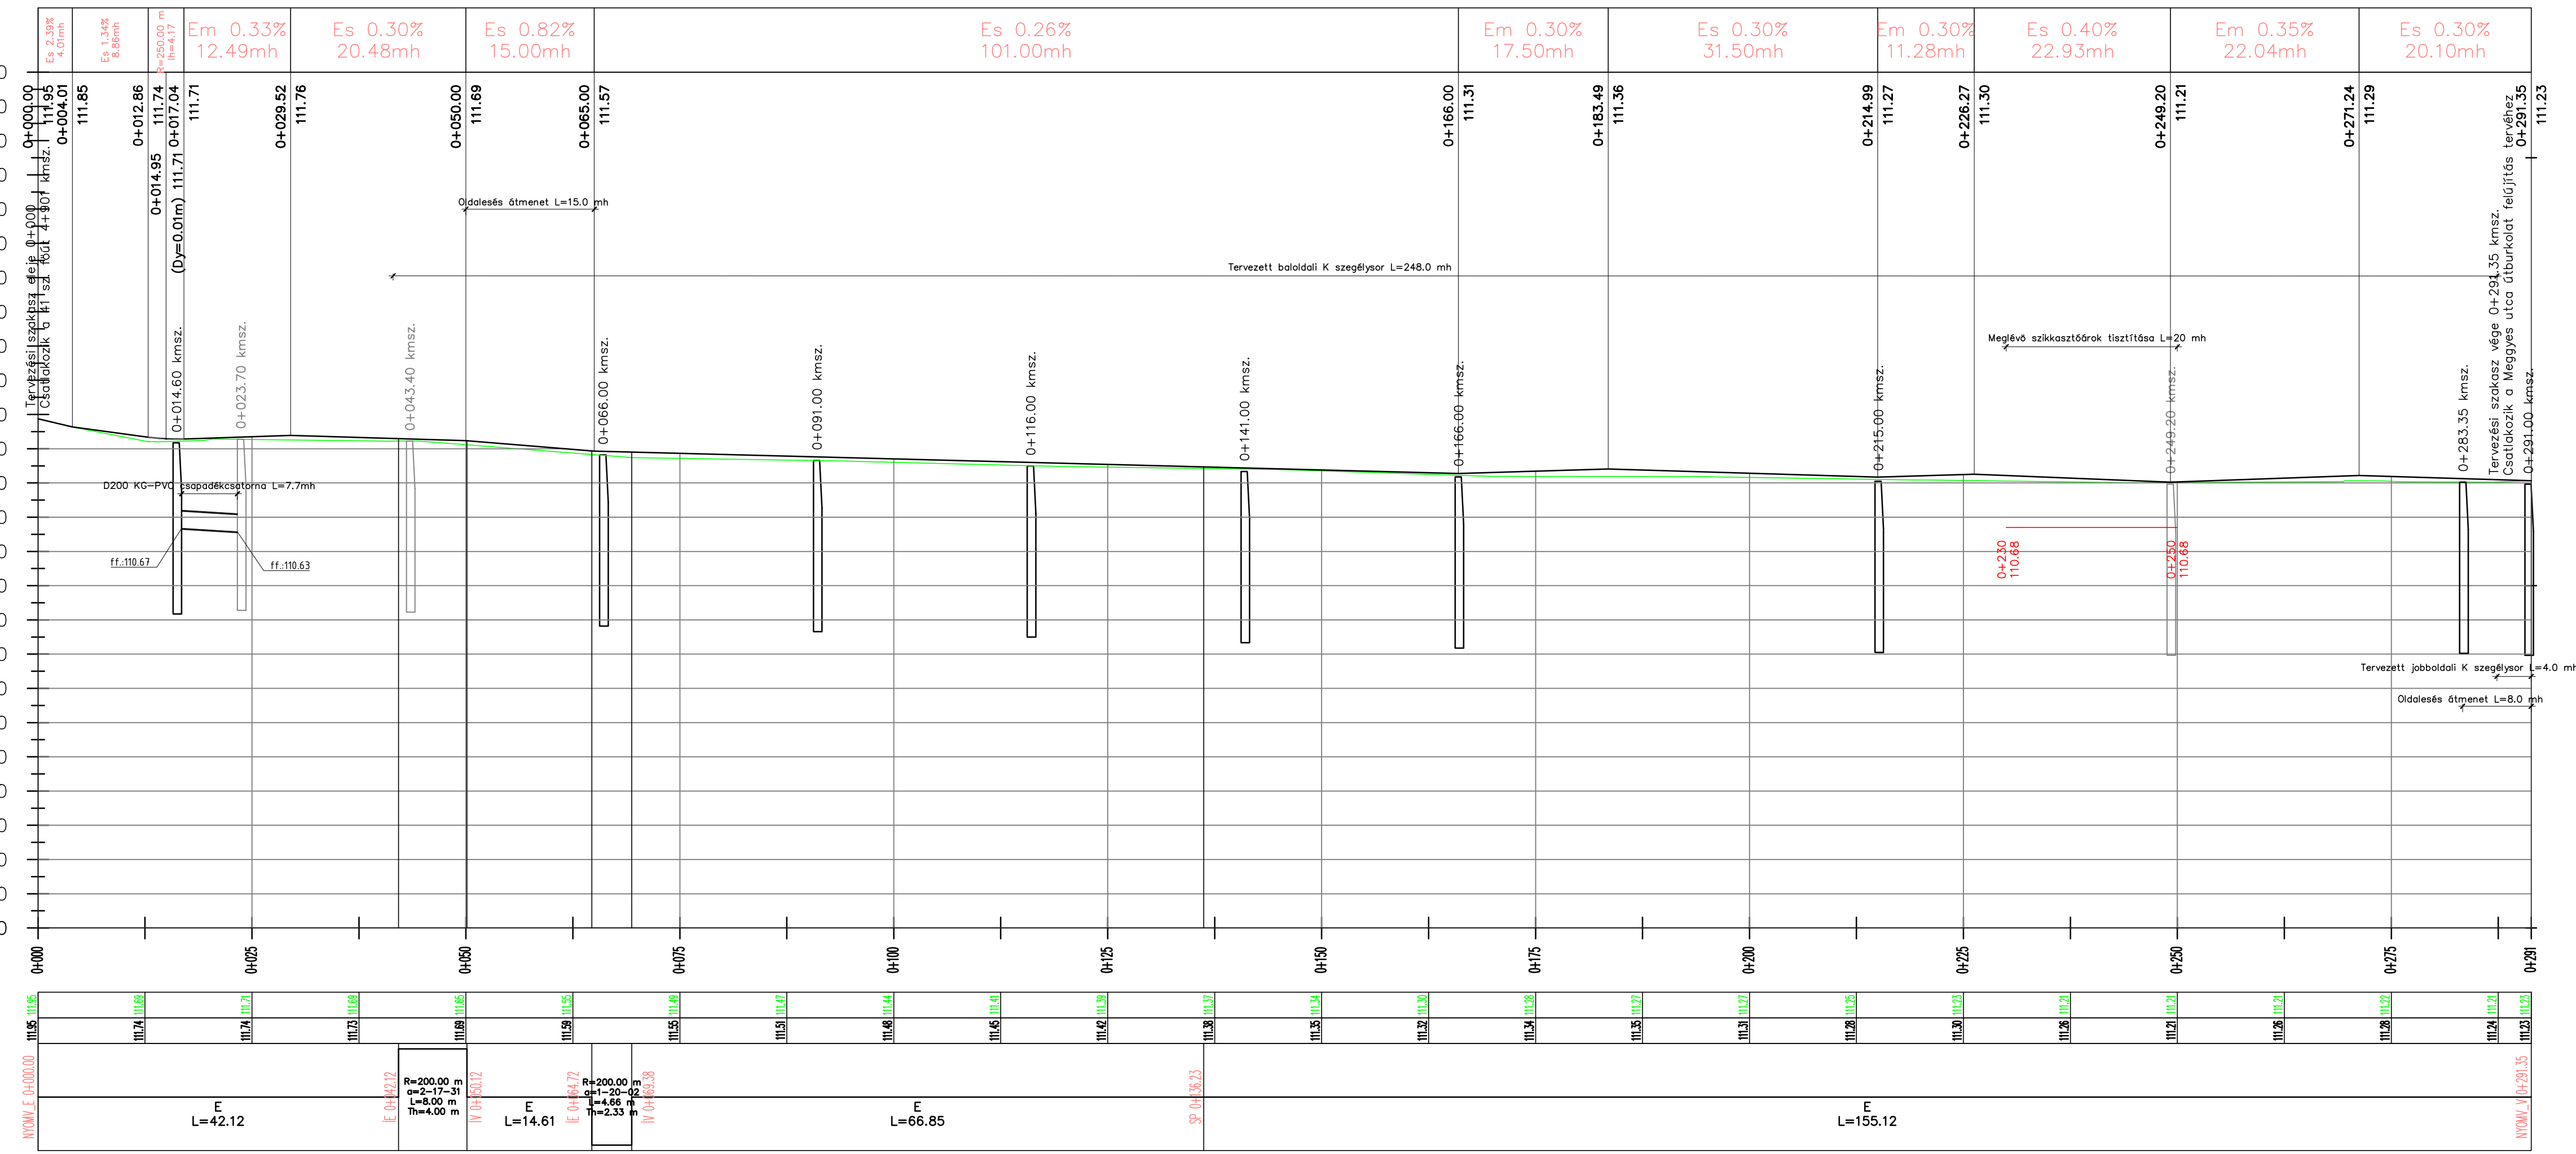

Jelmagyarázat:

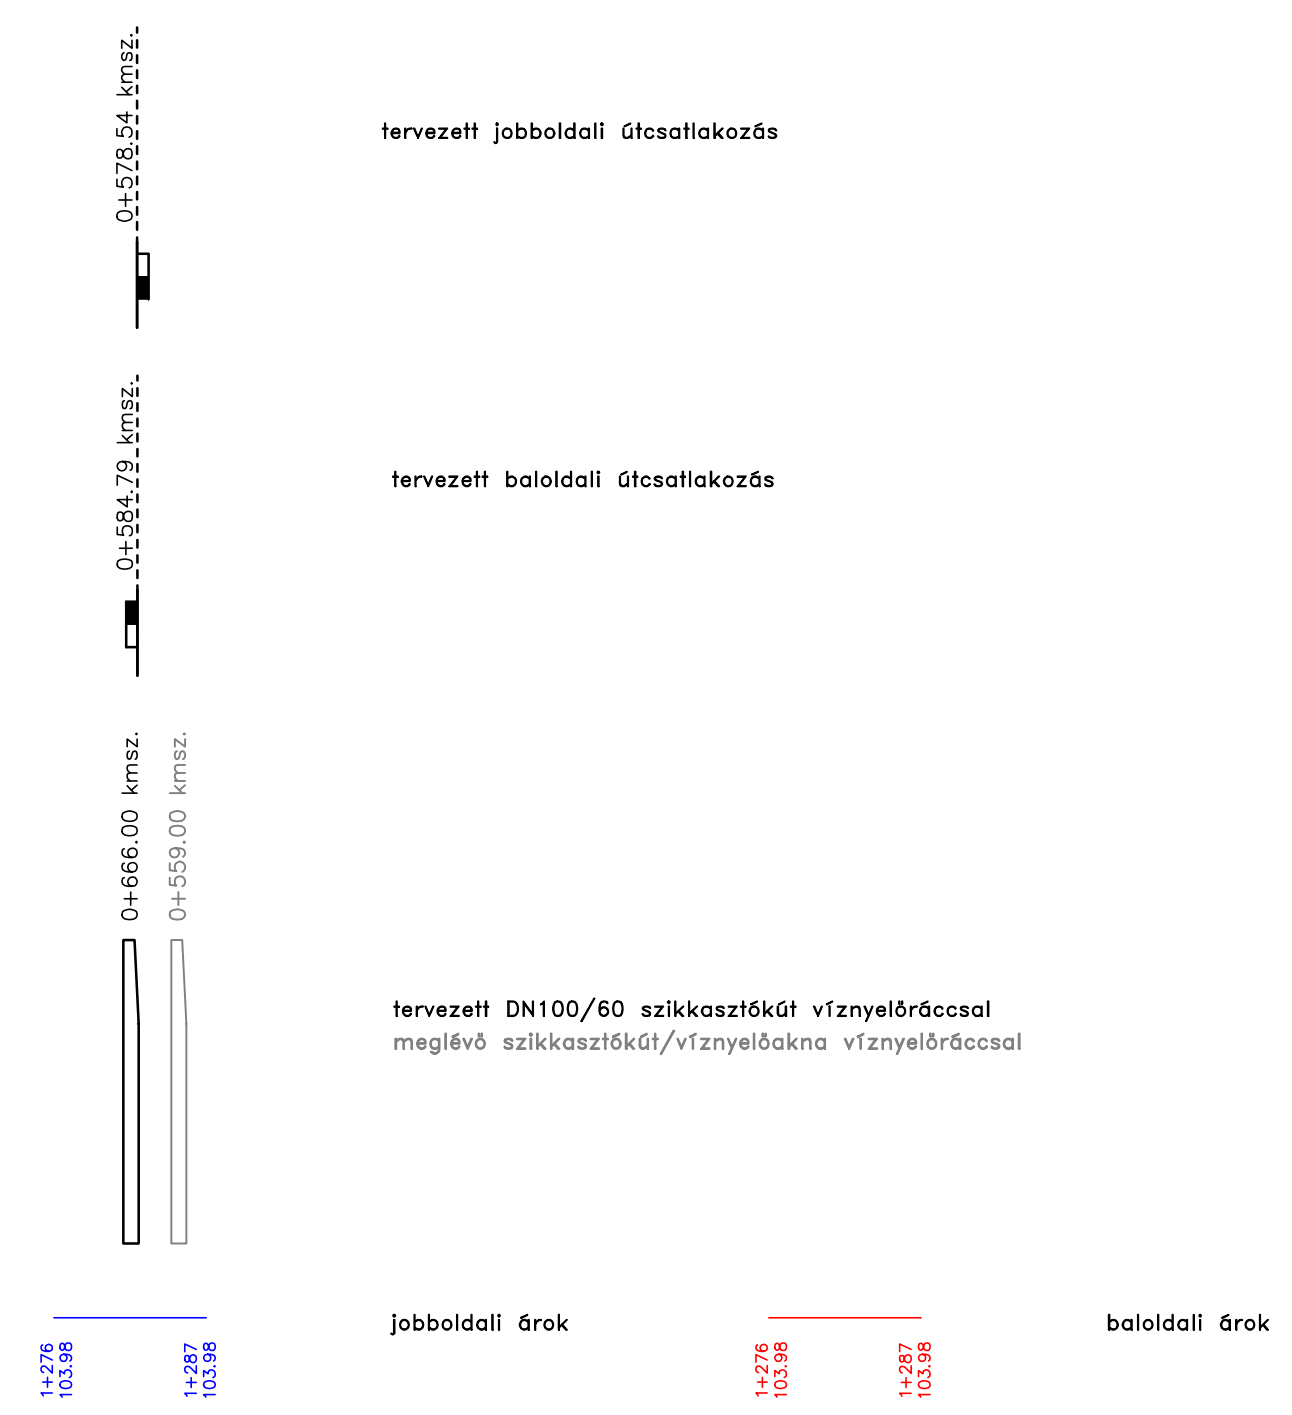

MEGREDELŐ		Nyíregyháza Megyei Jogú Város Önkormányzata 4400 Nyíregyháza, Kossuth tér 1. telefon: +36 52 524 010		
TERVEZŐ, VEZETŐ TAG		"KÖRÉPTERV" Környezetvédelmi és Építőmérnöki Szolgáltató KFT. 4400 Nyíregyháza, Selyem u. 21./B., I/2. Nyilvántartási szám: C-15-000125 e-mail: info@korepterv.hu		
TERVEZŐ, TAG		"BÍRÓ ÉS TÁRSA" Tervező és Szolgáltató KFT. 4400 Nyíregyháza, Szegfű u. 73/A, II/2. Nyilvántartási szám: C-15-09061895 e-mail: biroestarsa@biroestarsa.hu		
TERVEZŐ, TAG		VIASYS-PLAN Szolgáltató KFT. 4551 Nyíregyháza, Ezüstfenyő u. 19. e-mail: szikszay.zoltan@gmail.com		
TERVEZÉSI MUNKA TÁRGYA	"Területi infrastruktúrális fejlesztések" keretében megvalósítandó lakó utcák fejlesztése, útfelújítás, járdafelújítás, kerékpárforgalmi létesítmények felújításához kapcsolódóan kivitelezési tervdokumentáció készítése			
TERV MEGNEVEZÉSE	MEGGYES UTCA ÚTBURKOLAT FELÚJÍTÁSA KIVITELI TERV			
RAJZ MEGNEVEZÉSE	Útépítési hossz-szelvény			
Tervező	Tervező	Tervező munkatárs	Tervező munkatárs	Szerkesztő, rajzoló
<i>Kovács Marcell</i> Kovács Marcell KÉ-K/15-0917				
VEZETŐ TERVEZŐ	TERVFAJTA	Kivitelri terv	RAJZSZÁM	
<i>F. Major Ferenc</i> F.J. MAJOR FERENC KÉ-K/15-0229 VZ-TEL/15-0229	DÁTUM 2017.11.	LÉPTÉK M=1:500 M=1:50		