
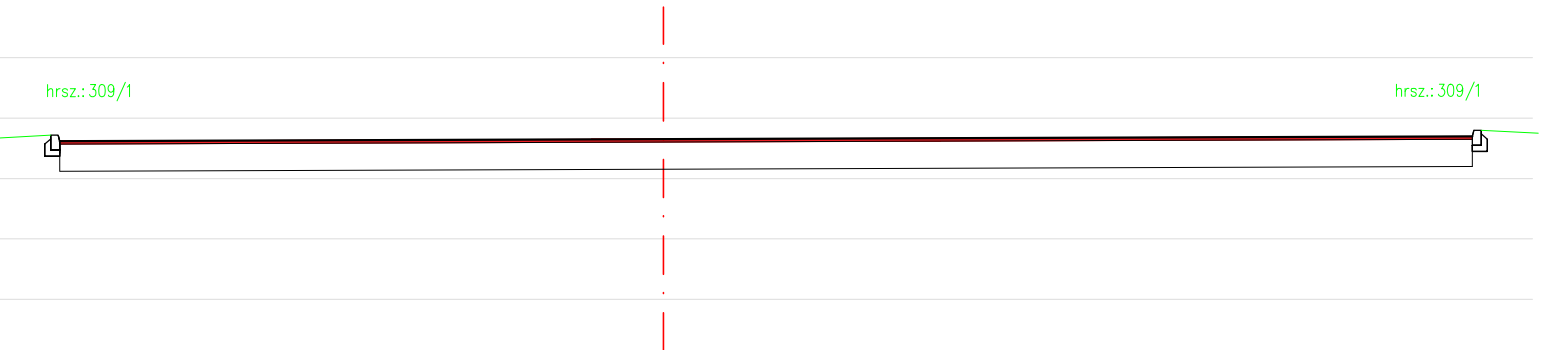



MEGRENDELŐ					 <p>Nyíregyháza Megyei Jogú Város Önkormányzata 4400 Nyíregyháza, Kossuth tér 1. telefon: +36 52 524 010</p>				
TERVEZŐ, VEZETŐ TAG		 <p>"KÖRÉPTERV" Környezetvédelmi és Építőmérnöki Szolgáltató KFT. 4400 Nyíregyháza, Selyem u. 21./B., I./2. Nyilvántartási szám: C-15-000125 e-mail: info@korepterv.hu</p>			TERVSZÁM		2017/426		
TERVEZŐ, TAG		 <p>"BÍRÓ ÉS TÁRSA" Tervező és Szolgáltató KFT. 4400 Nyíregyháza, Szegfű u. 73/A, II./2. Nyilvántartási szám: C-15-09061895 e-mail: biroestarsa@biroestarsa.hu</p>			TERVSZÁM		2017/50		
TERVEZŐ, TAG		 <p>VIASYS-PLAN Szolgáltató KFT. 4551 Nyíregyháza, Ezüstfenyő u. 19. e-mail: szikszay.zoltan@gmail.com</p>			TERVSZÁM		U-101-105/2017		
TERVEZÉSI MUNKA TÁRGYA "Területi infrastrukturális fejlesztések" keretében megvalósítandó lakó utcák fejlesztése, útfelújítás, járdafelújítás, kerékpárforgalmi létesítmények felújításához kapcsolódóan kivitelezési tervdokumentáció készítése									
TERV MEGNEVEZÉSE KÖRTE UTCA ÚTBURKOLAT FELÚJÍTÁSA KIVITELI TERV									
RAJZ MEGNEVEZÉSE Keresztszelvények									
Tervező		Tervező		Tervező munkatárs		Tervező munkatárs		Szerkesztő, rajzoló	
 Bartha Miklós KÉ-K/15-0150 VZ-TEL/15-0150				 Péli-Toóth Tibor		 Balogh Adrienn			
VEZETŐ TERVEZŐ			TERVFAJTA			RAJZSZÁM			
 F.J. MAJOR FERENC KÉ-K/15-0229 VZ-TEL/15-0229			DÁTUM 2017.11.			Kiviteli terv LÉPTÉK M=1:50		U-8.4.	

Körte utca
0+000 km szelvény

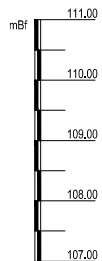



PÁLYA	-10.00	109.62	0.00	109.58	13.40	109.70
TÁVOLSÁG						

Körte utca 0+050 km szelvény

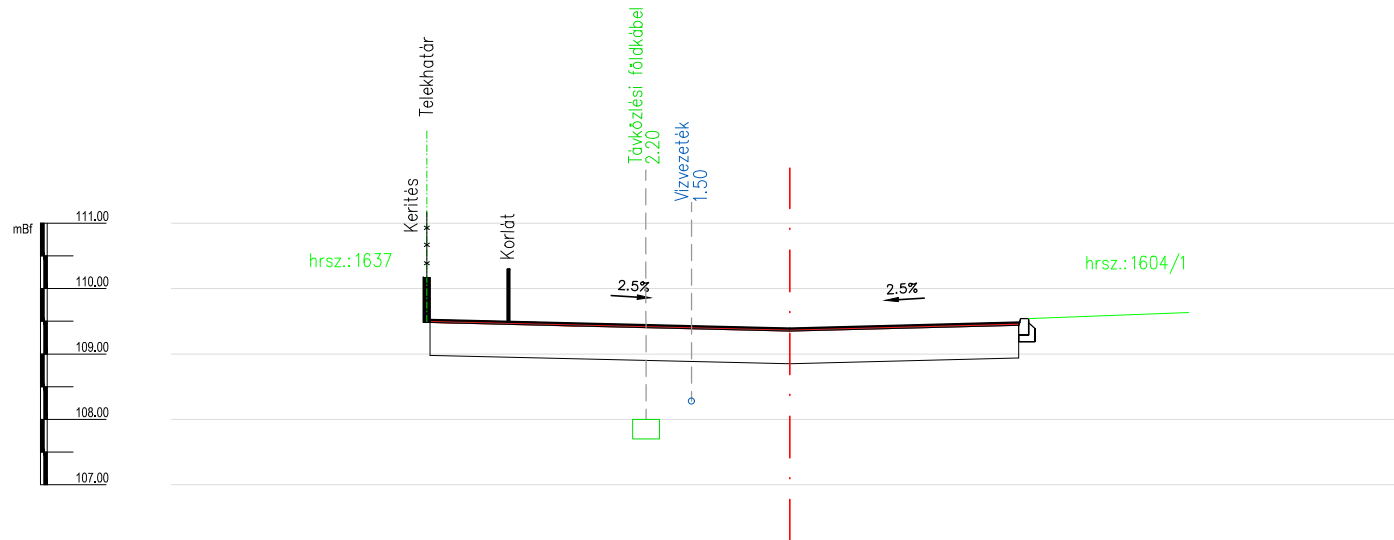


PÁLYA	-4.30	109.57	0.00	109.39	3.50	109.48
TÁVOLSÁG						

Körte utca 0+100 km szelvény

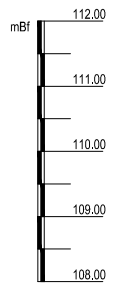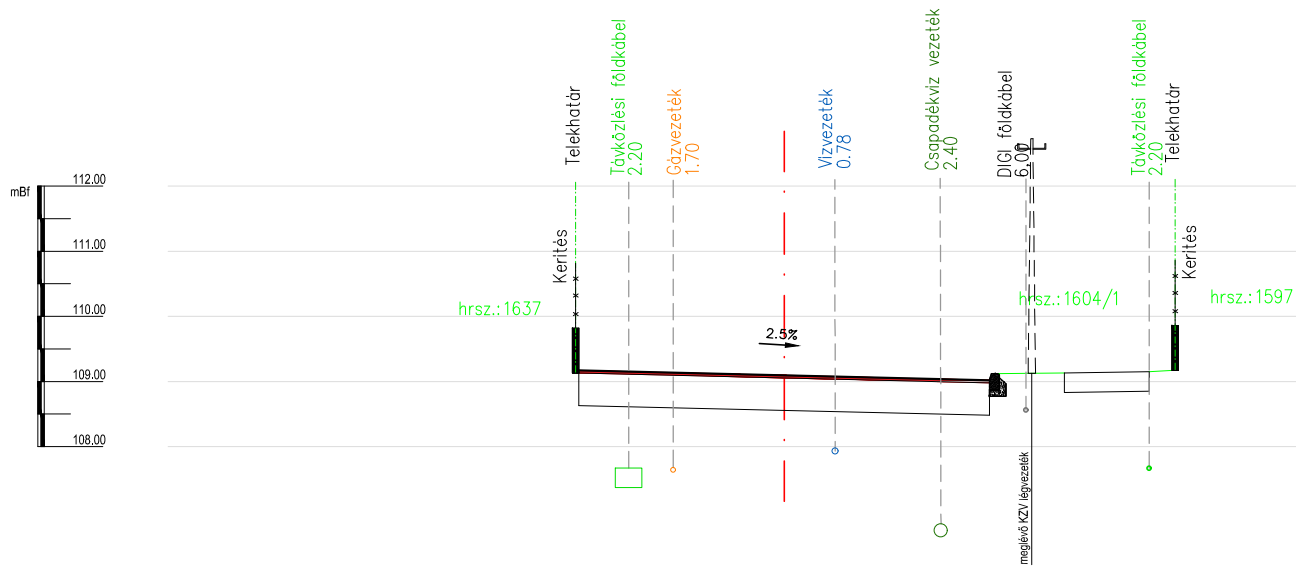


PÁLYA	-3.15	109.02					
TÁVOLSÁG			0.00	109.095		3.15	109.17
						-4.30	109.13
						-5.60	109.15
						-5.95	109.17

Körte utca 0+125 km szelvény

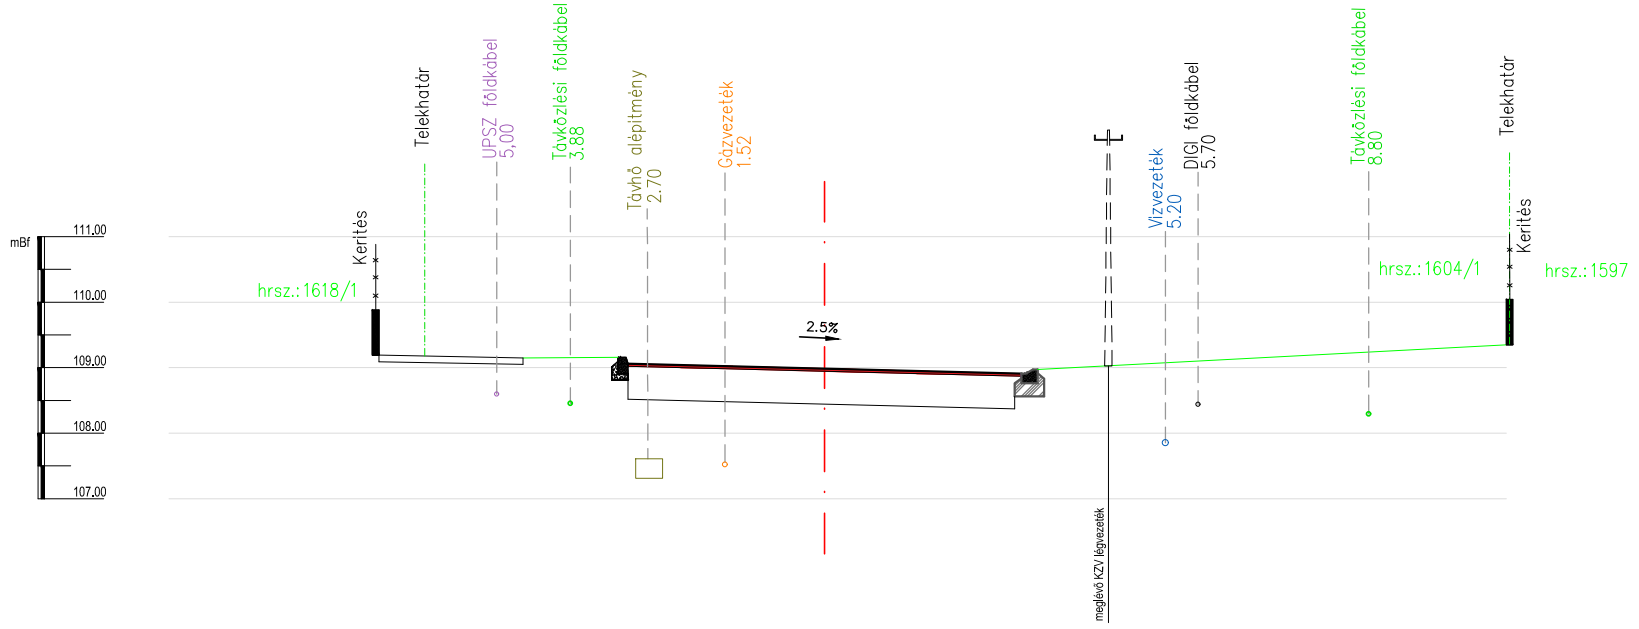


PÁLYA	TÁVOLSÁG	ELEVÁCIÓ (mBf)
	-6.80	109.13
	-6.10	109.72
	-4.60	108.98
	-3.00	109.06
	0.00	108.985
	3.00	108.91
	10.40	109.35

Körte utca 0+150 km szelvény

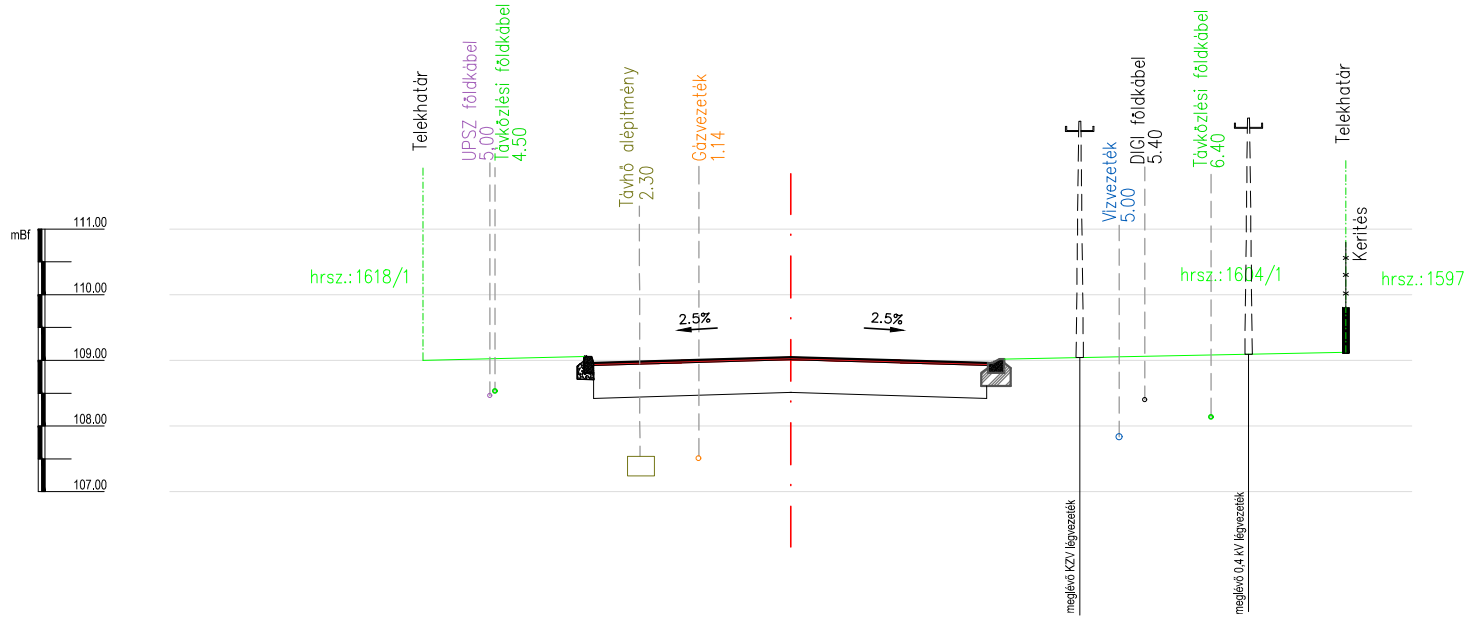


PÁLYA												
TÁVOLSÁG	-5.60	108.96	-4.48	108.96	-3.00	108.96	0.00	109.05	3.00	108.96	8.40	109.00

Körte utca 0+225 km szelvény

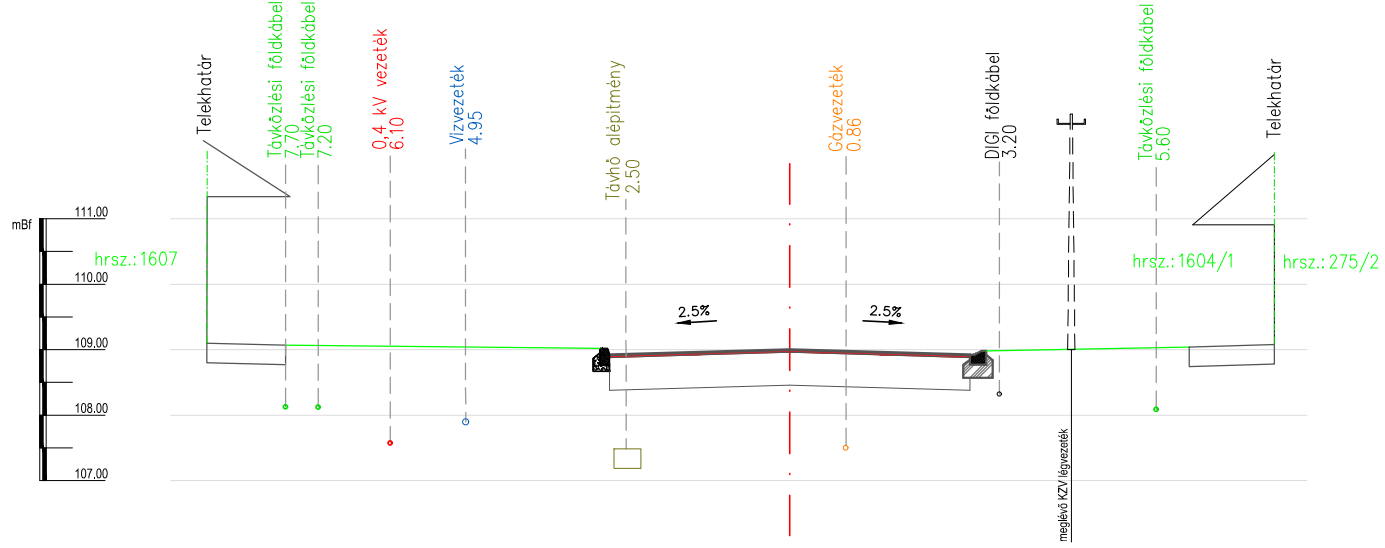


PÁLYA	109.17	109.07		108.92	109.00		108.92		109.04	109.08
TÁVOLSÁG	-8.90	-7.70		-2.75	0.00		2.75		6.10	7.40

Körte utca 0+250 km szelvény

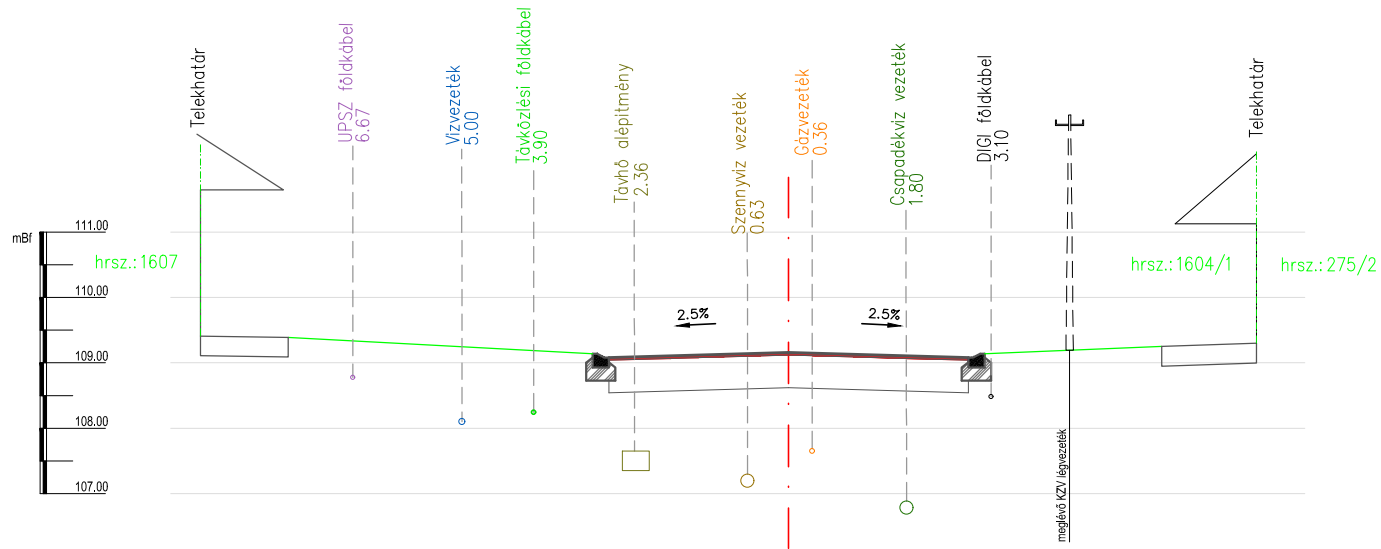

PÁLYA	109.41	109.39	109.08	109.16	109.08	109.25	109.30
TÁVOLSÁG	-9.00	-7.66	-2.75	0.00	2.75	5.71	7.16

Körte utca
0+354.8 km szelvény

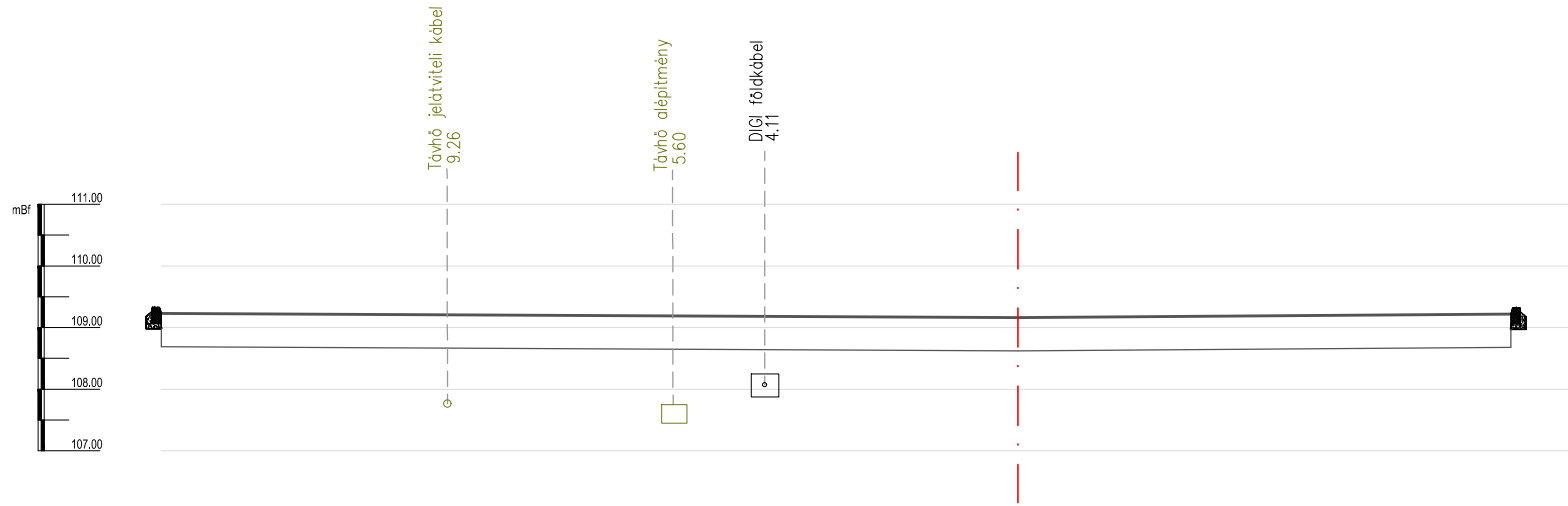

PÁLYA	109.23	109.16	109.22
TÁVOLSÁG	-13.90	0.00	8.00