


Körte utca Mintakeresztmetszvény

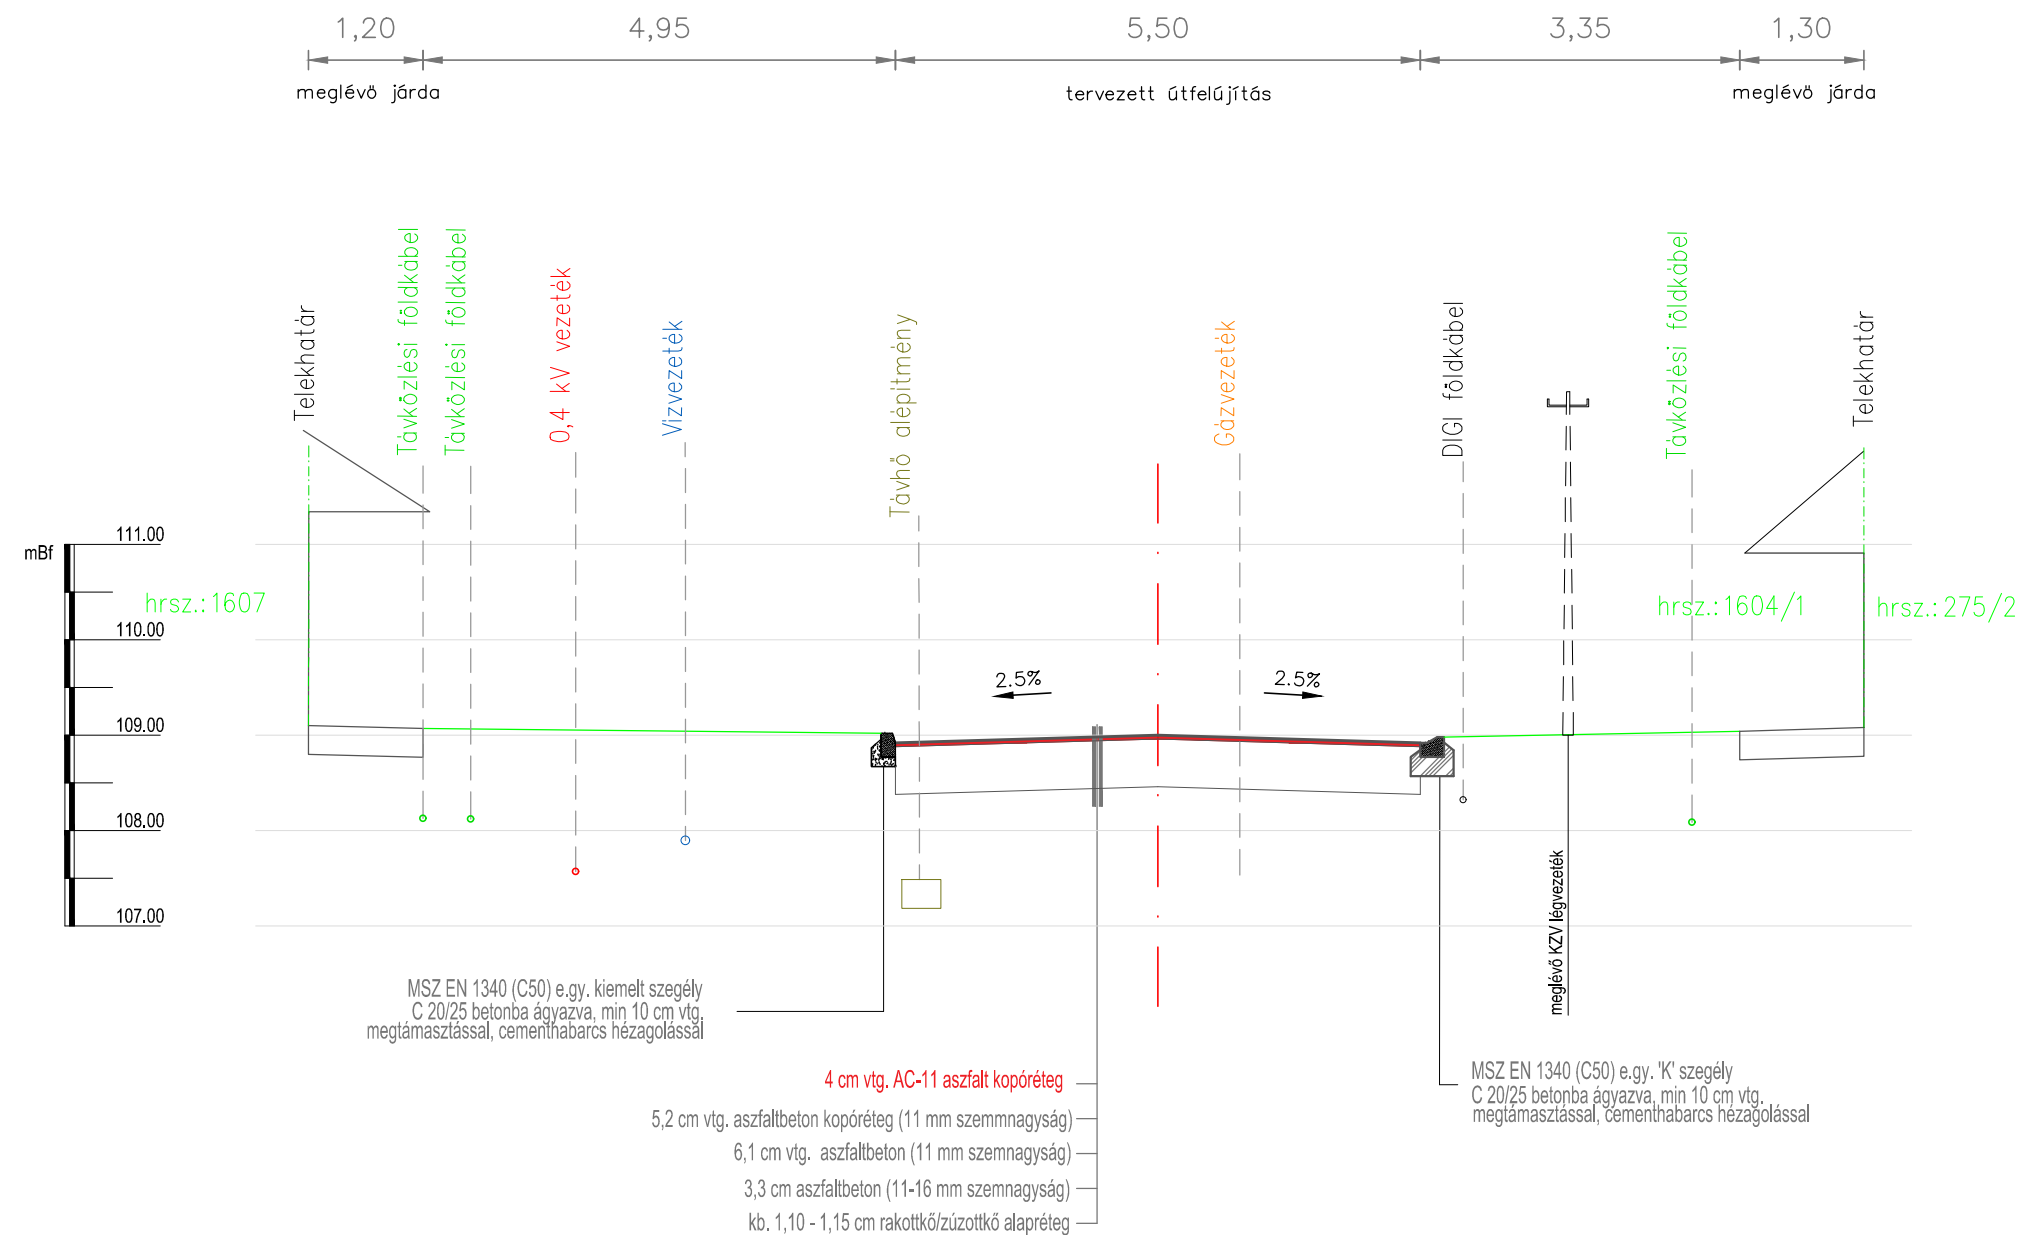

MEGRENDELŐ	 Nyíregyháza Megyei Jogú Város Önkormányzata 4400 Nyíregyháza, Kossuth tér 1. telefon: +36 52 524 010			
TERVEZŐ, VEZETŐ TAG	 "KÖREPTERV" Környezetvédelmi és Építőmérnöki Szolgáltató KFT. 4400 Nyíregyháza, Selyem u. 21./B., I./2. Nyilvántartási szám: C-15-000125 e-mail: info@korepterv.hu	TERVSZÁM	2017/426	
TERVEZŐ, TAG	 "BIRÓ ÉS TÁRSA" Tervező és Szolgáltató KFT. 4400 Nyíregyháza, Szegfű u. 73/A, II./2. Nyilvántartási szám: C-15-09061895 e-mail: biroestarsa@biroestarsa.hu	TERVSZÁM	2017/50	
TERVEZŐ, TAG	 VIASYS-PLAN Szolgáltató KFT. 4551 Nyíregyháza, Ezüstfenyő u. 19. e-mail: szikszay.zoltan@gmail.com	TERVSZÁM	U-101-105/2017	
TERVEZÉSI MUNKA TÁRGYA	"Területi infrastrukturális fejlesztések" keretében megvalósítandó lakó utcák fejlesztése, útfelújítás, járdafelújítás, kerékpárforgalmi létesítmények felújításához kapcsolódóan kivitelezési tervdokumentáció készítése			
TERV MEGNEVEZÉSE	KÖRTE UTCA ÚTBURKOLAT FELÚJÍTÁSA			
RAJZ MEGNEVEZÉSE	KIVITELI TERV			
	Mintakeresztmetszvény			
Tervező	Tervező	Tervező munkatárs	Tervező munkatárs	Szerkesztő, rajzoló
 Bartha Miklós KÉ-K/15-0150 VZ-TEL/15-0150		 Péli-Toóth Tibor	 Bálogh Adrienn	
VEZETŐ TERVEZŐ		TERVFAJTA	Kiviteli terv	RAJZSZÁM
 F. J. MAJOR FERENC KÉ-K/15-0229 VZ-TEL/15-0229		DÁTUM	LÉPTÉK	
		2017.11.	M=1:50	U-8.5.