



# B-B metszet

# C-C metszet

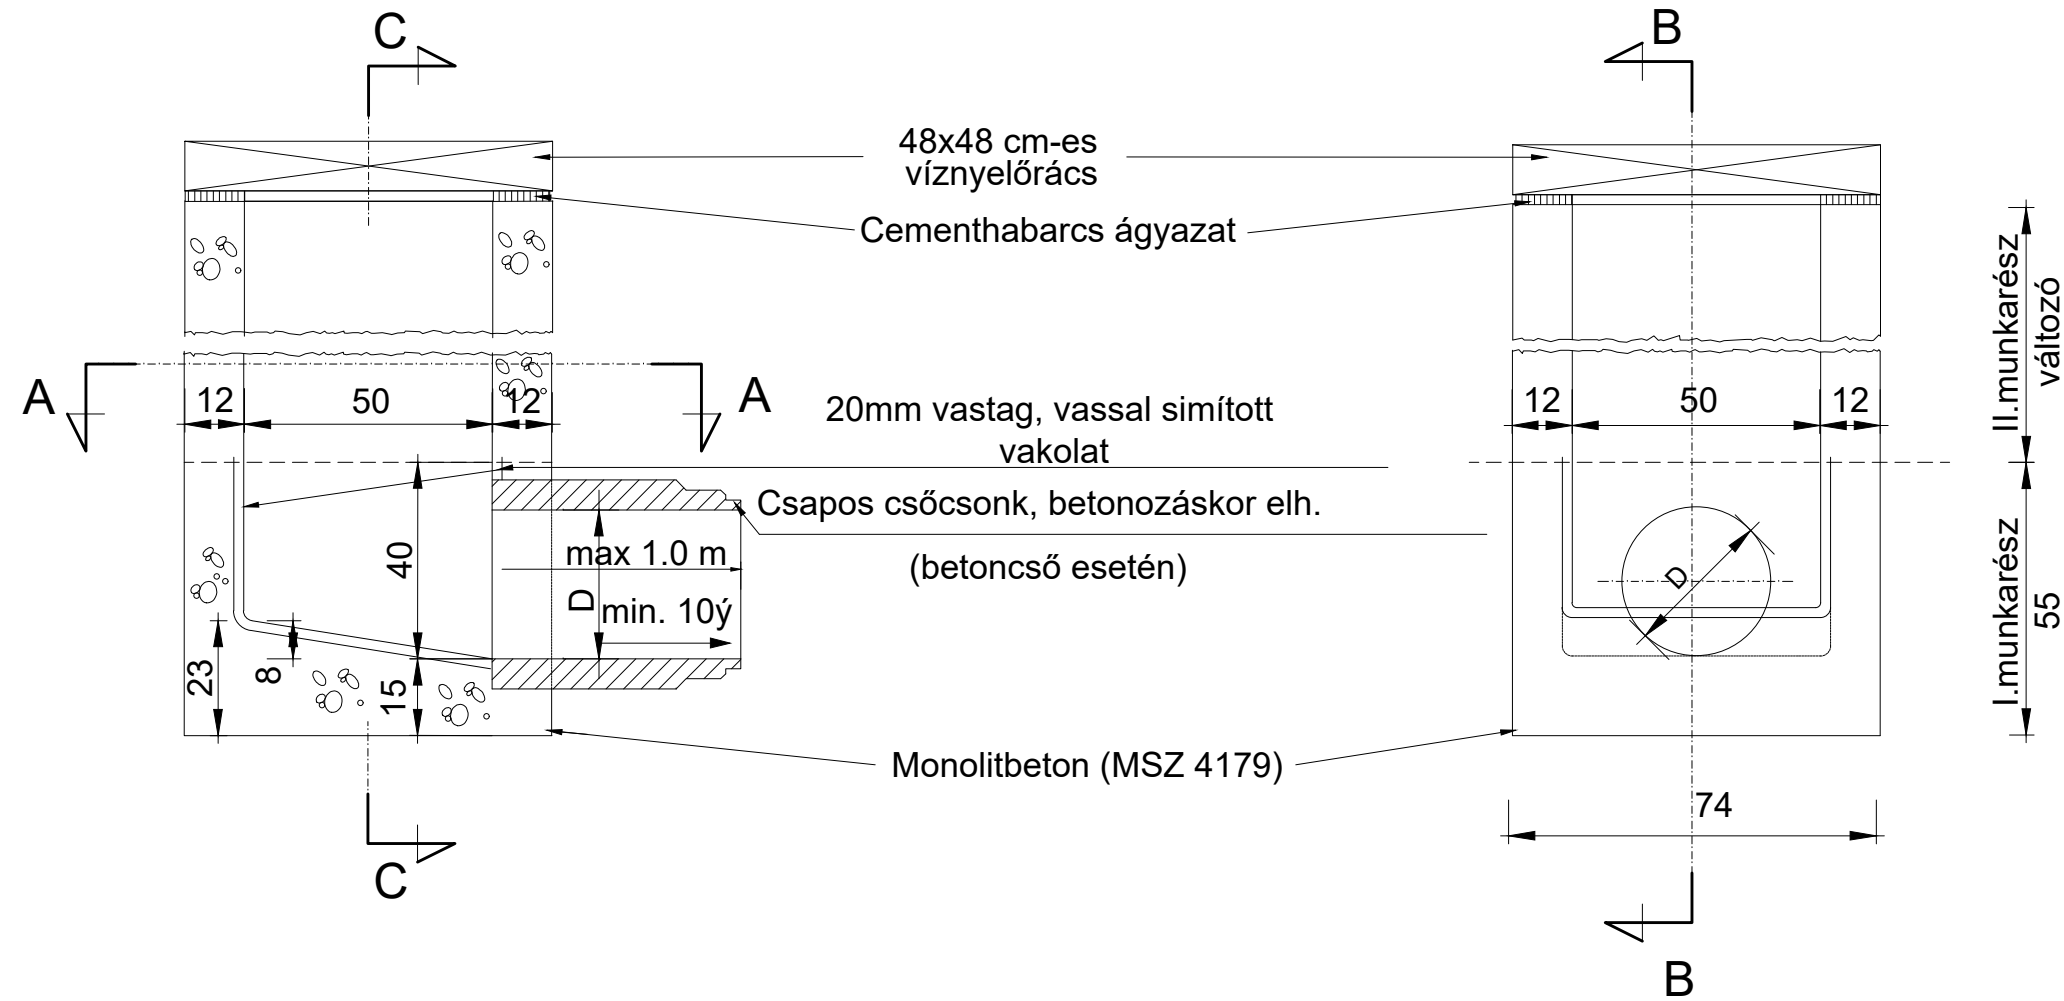

# A-A metszet

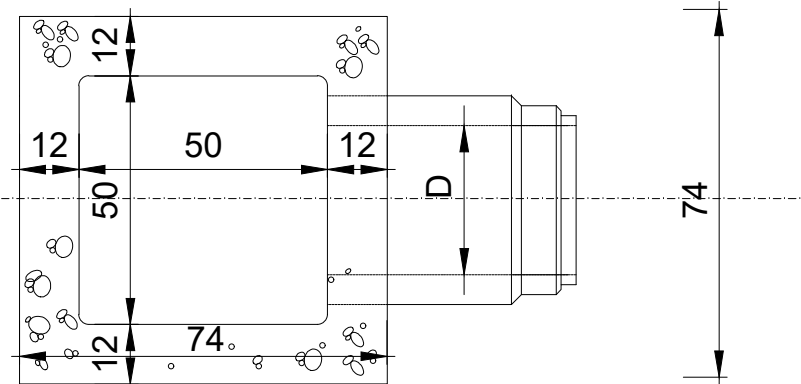

## Megjegyzések:

- \* Betonminőség: C20-32/KK-vz2
- \* Betonkészítés: MI-04-19-81 szerint.
- \* Habarcsminőség: Hvz 200 MSZ 16000/1-86 szerint.
- \* Az akna szerkezeti betonja bedolgozott állapotban legalább 300 kg/m<sup>3</sup> 350-es (vagy ezzel egyenértékű) cementet tartalmazzon.
- \* Előregyártott aknaelemek esetén egymáshoz illesztésük cementhabarccsal, vagy SIKADÚR-41 ragasztóval történhet.
- \* Az egyenlőten süllyedések miatt az aknához csatlakozó csöveken az aknától max. 1,0 m-re tokos csökötést kell létesíteni.
- \* Az aknafedlap fajtáját, elhelyezési módját és teherbírását a tervezett közmű üzemeltetőjének előírásai, illetve a beépítés helye alapján kell meghatározni.
- \* A zöldsávban elhelyezett akna keret C12-32/KK betonból készített 1,0x1,0 m-es betongallérral kell körülvenni.
- \* A műanyag csatornákat a csőfajtához tartozó befalazó karimával, vízzáróan kell az aknába bekötni.
- \* Az aknát 15 cm vtg. homokos-kavics ágyazatra kell építeni és az altalajjal együtt Trg=95%-ra kell tömöríteni.
- \* A beépítendő akna mélysége és a csatlakozó csövek mérete a helyszínrajzokon, illetve a hossz-szelvényeken található!

MEGREDELŐ		Nyíregyháza Megyei Jogú Város Önkormányzata 4400 Nyíregyháza, Kossuth tér 1. telefon: +36 52 524 010	
TERVEZŐ, VEZETŐ TAG		"KÖRÉPTERV" Környezetvédelmi és Építőmérnöki Szolgáltató KFT. 4400 Nyíregyháza, Selyem u. 21./B., I./2. Nyilvántartási szám: C-15-000125 e-mail: info@korepterv.hu	TERVSZÁM 2017/426
TERVEZŐ, TAG		"BÍRÓ ÉS TÁRSA" Tervező és Szolgáltató KFT. 4400 Nyíregyháza, Szegfű u. 73/A, II./2. Nyilvántartási szám: C-15-09061895 e-mail: biroestarsa@biroestarsa.hu	TERVSZÁM 2017/50
TERVEZŐ, TAG		VIASYS-PLAN Szolgáltató KFT. 4551 Nyíregyháza, Ezüstenyő u. 19. e-mail: szikszay.zoltan@gmail.com	TERVSZÁM U-101-105/2017

TERVEZÉSI MUNKA TÁRGYA "Területi infrastruktúráis fejlesztések" keretében megvalósítandó lakó utcák fejlesztése, útfelújítás, járdafelújítás, kerékpárforgalmi létesítmények felújításához kapcsolódóan kivitelezési tervdokumentáció készítése

TERV MEGNEVEZÉSE KÖRTE UTCA ÚTBURKOLAT FELÚJÍTÁSA  
KIVITELI TERV

RAJZ MEGNEVEZÉSE Négyzetletes kialakítású víznyelőakna terve

Tervező  Bartha Miklós KÉ-K/15-0150 VZ-TEL/15-0150	Tervező  Péli-Toóth Tibor	Tervező munkatárs  Balogh Adrienn	Szerkesztő, rajzoló
VEZETŐ TERVEZŐ  IFJ. MAJOR FERENC KÉ-K/15-0229 VZ-TEL/15-0229	TERVFAJTA Kiviteli terv	RAJZSZÁM	T-03
DÁTUM 2017.11.	LÉPTÉK		