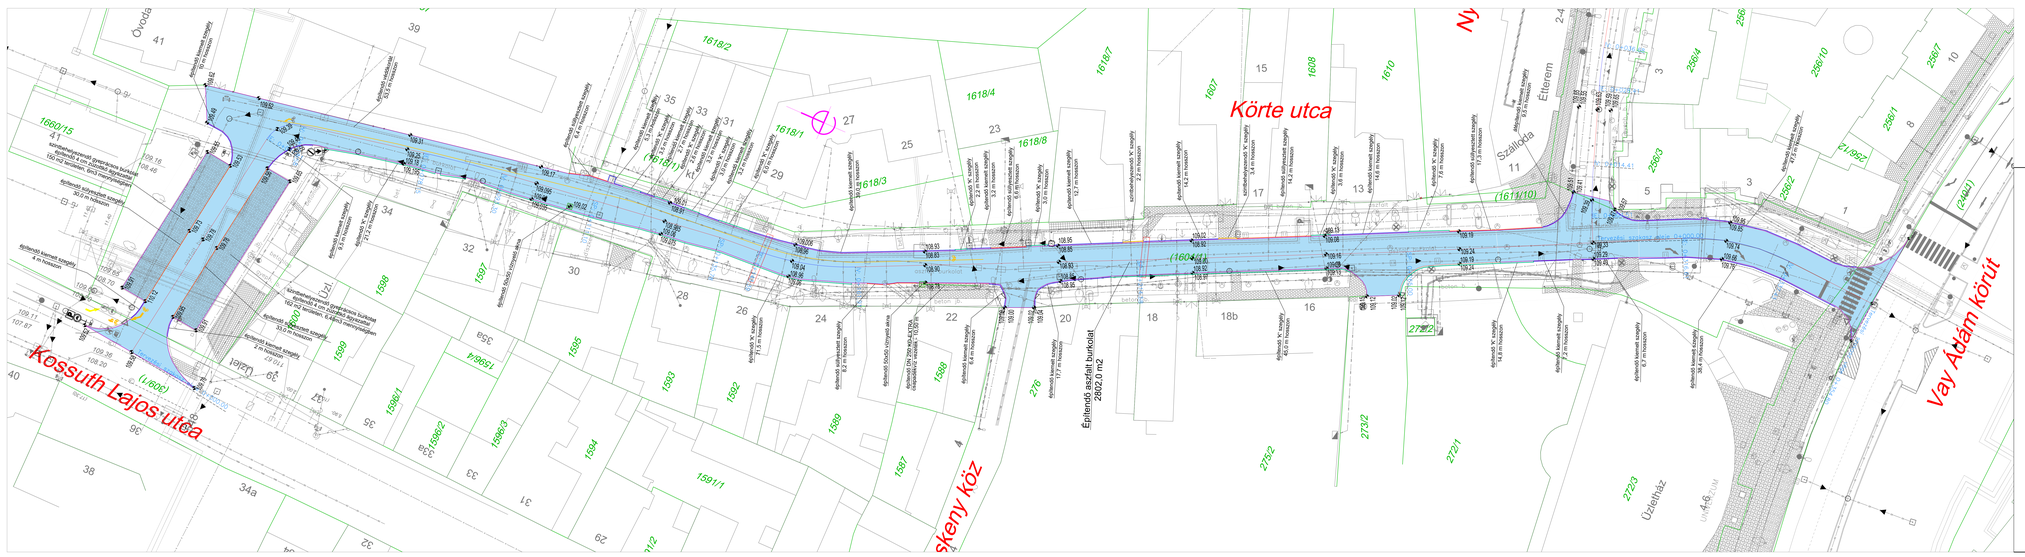

Jelmagyarázat:

Meglévő:

- jogfokok
- járdaszél
- járda szegély
- útburkolat
- kerítés
- szivárgó
- vízvezeték
- szennyvízvezeték
- csapadékvíz vezeték
- gázvezeték
- távhő vezeték
- közvilágítás kábel
- elektromos légvezeték
- 0,4 kV-os földkábel
- 10 kV-os földkábel
- távhő csatornát kábel
- KTV földkábel
- telefon földkábel
- telefon légvezeték
- telefon alépítmény
- fa
- tábla
- közvilágítási oszlop

Bontandó:

- aszfalt burkolat bontás
- aszfalt burkolat marás
- beton burkolat bontás

Tervezett:

- utcatér
- útburkolat
- kerselő szegély
- szétválasztó szegély
- "K" szegély
- szintbehelyezendő "K" szegély
- út hengely
- BSAD víznyelő akna
- DZSG KÖ-EXTRA vezeték

MEGRENDELŐ	Nyíregyháza Megyei Jogú Város Önkormányzata 4400 Nyíregyháza, Kossuth tér 1. telefon: +36 52 524 010	
TERVEZŐ, VEZETŐ TAG	"KÖRÉPTERV" Környezetvédelmi és Építőmérnöki Szolgáltató KFT., 4400 Nyíregyháza, Selyem u. 21/B., I./2. Tervezői szám: C/1-0-0012/0 e-mail: info@korepterv.hu	TERVSZÁM 2017/426
TERVEZŐ, TAG	"BIKÓ ÉS TÁRSA" Tervező és Szolgáltató KFT. 4400 Nyíregyháza, Szegő u. 73/A, E.2. Tervezői szám: C/1-0-0007/0 e-mail: bikoestarsa@freemail.hu	TERVSZÁM 2017/56
TERVEZŐ, TAG	VÁGTSYLAN Szolgáltató KFT. 4551 Nyíregyháza, Erzsébet u. 19. e-mail: szikszo.zoltan@gmail.com	TERVSZÁM U-101-105/2017
TERVEZÉSI MUNKA TÁRGYA	"Területi infrastruktúrák fejlesztések" keretében megvalósítandó lakó utcák fejlesztése, útfelújítás, járdafelújítás, kerékpárforgalmi létesítmények felújításához kapcsolódóan kivitelezési tervdokumentáció készítése	
TERV MEGNEVEZÉSE	KÖRTE UTCA ÚTBURKOLAT FELÚJÍTÁSA KIVITELI TERV	
RAJZ MEGNEVEZÉSE	Útépítési helyszínrajz	

Tervező	Tervező	Tervező munkatársa	Tervező munkatársa	Szerkesztő, rajzoló
KÉ-K/15-0/00 Berta Miklós I/1-TE/-15-0/16		Pál-Tóth Tibor	Bárdi Adrienn	

VEZETŐ TERVEZŐ	TERPKAPTA:	Kiírási terv	RAJZSZÁM
KÉ-K/15-0/00 I/1-TE/-15-0/29 dr. MAJOR FERENC	DATUM 2017.11.	LÉPTÉK M=1:250	U-8.2.