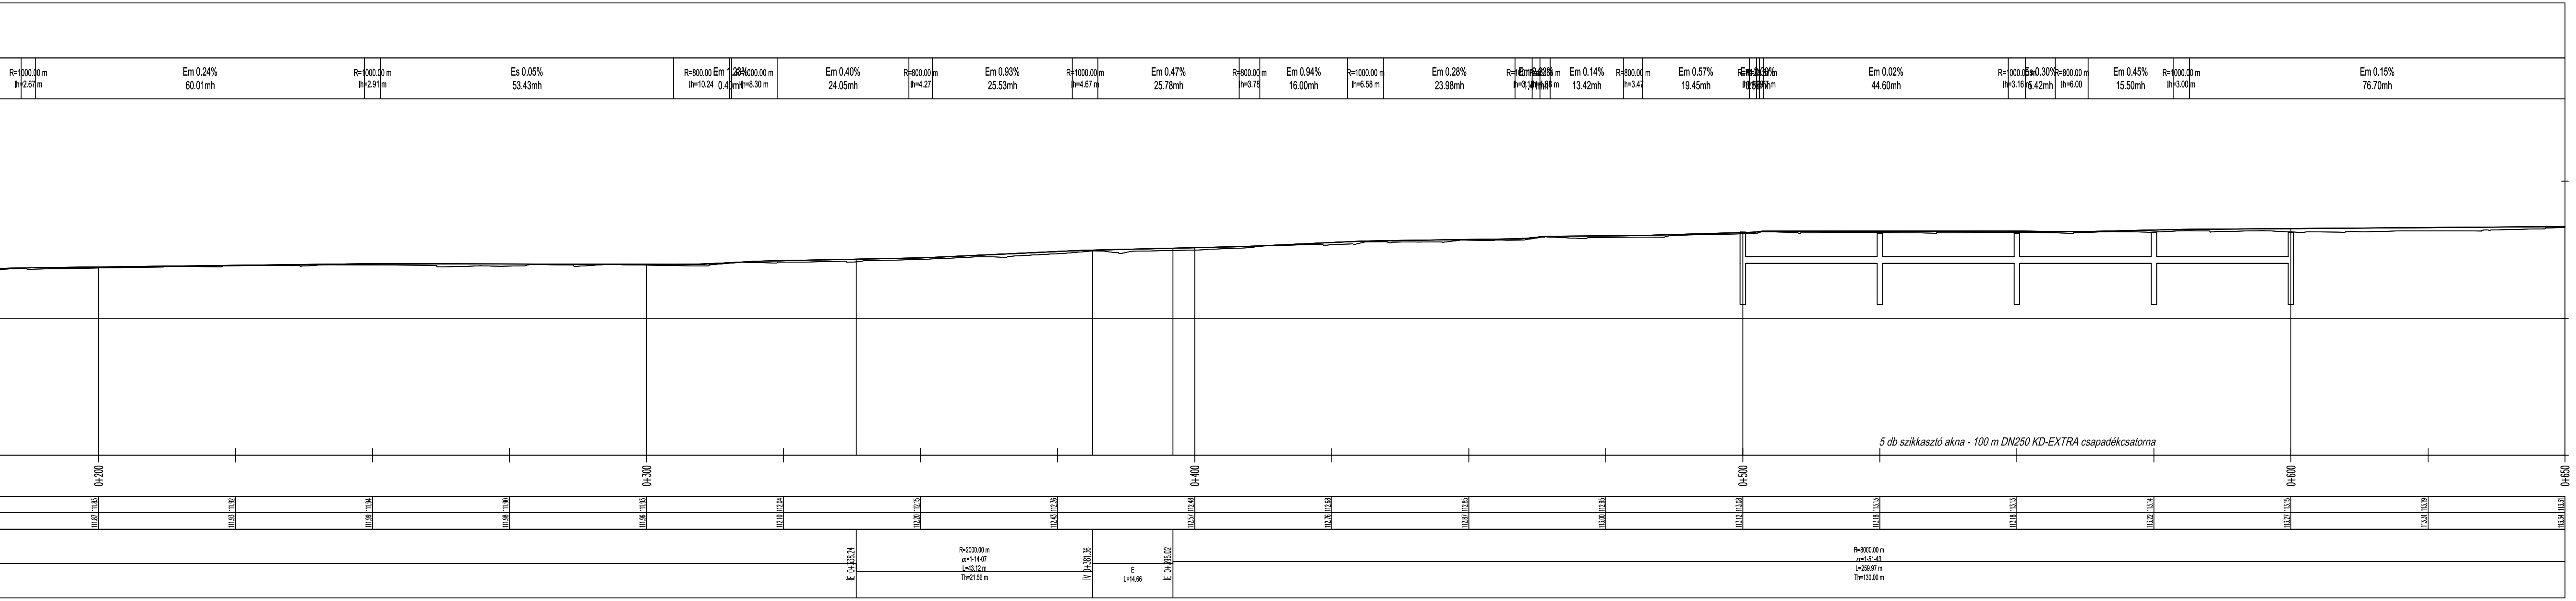
R=1000.00 m
lh=2.67 m
Em 0.24%
60.01mh
R=1000.00 m
lh=2.91 m
Es 0.05%
53.43mh
R=800.00 m
lh=10.24
0.40mh
lh=8.30 m
Em 0.40%
24.05mh
R=800.00 m
lh=4.27
Em 0.93%
25.53mh
R=1000.00 m
lh=4.67 m
Em 0.47%
25.78mh
R=800.00 m
lh=3.78
Em 0.94%
16.00mh
R=1000.00 m
lh=6.58 m
Em 0.28%
23.98mh
Em 0.14%
13.42mh
R=800.00 m
lh=3.47
Em 0.57%
19.45mh
Em 0.02%
44.60mh
R=1000.00 m
lh=3.16 m
Es 0.30%
6.42mh
R=800.00 m
lh=6.00
Em 0.45%
15.50mh
R=1000.00 m
lh=3.00 m
Em 0.15%
76.70mh
5 db szikkasztó akna - 100 m DN250 KD-EXTRA csapadékcsatorna
0+200
0+300
0+400
0+500
0+600
0+650
111.83
111.92
111.94
111.90
111.93
112.04
112.15
112.36
112.48
112.68
112.85
112.95
113.08
113.13
113.13
113.14
113.15
113.19
113.31
111.87
111.93
111.99
111.98
111.96
112.10
112.20
112.43
112.57
112.76
112.87
113.00
113.12
113.18
113.18
113.22
113.27
113.31
113.34
ÍE 0+338.24
R=2000.00 m
α=1-14-07
L=43.12 m
Th=21.56 m
ÍV 0+381.36
E
L=14.66
ÍE 0+396.02
R=8000.00 m
α=1-51-43
L=259.97 m
Th=130.00 m

MEGRENDELŐ	Nyíregyháza Megyei Jogú Város Önkormányzata 4400 Nyíregyháza, Kossuth tér 1. telefon: +36 52 524 010	
TERVEZŐ, VEZETŐ TAG	"KÖRÉPTERV" Környezetvédelmi és Építőmérnöki Szolgáltató KFT. 4400 Nyíregyháza, Selyem u. 21./B., I./2. Nyilvántartási szám: C-15-000125 e-mail: info@korepterv.hu	TERVSZÁM 2017/426
TERVEZŐ, TAG	"BÍRÓ ÉS TÁRSA" Tervező és Szolgáltató KFT. 4400 Nyíregyháza, Szegfű u. 73/A, II./2. Nyilvántartási szám: C-15-09061895 e-mail: biroestarsa@biroestarsa.hu	TERVSZÁM 2017/50
TERVEZŐ, TAG	VIASYS-PLAN Szolgáltató KFT. 4551 Nyíregyháza, Ezüstfenyő u. 19. e-mail: szikszay.zoltan@gmail.com	TERVSZÁM U-101-105/2017
TERVEZÉSI MUNKA TÁRGYA	"Területi infrastruktúrális fejlesztések" keretében megvalósítandó lakó utcák fejlesztése, útfelújítás, járdafelújítás, kerékpárforgalmi létesítmények felújításához kapcsolódóan kivitelezési tervdokumentáció készítése	
TERV MEGNEVEZÉSE	TÓ UTCA ÚTBURKOLAT FELÚJÍTÁSA KIVITELI TERV	
RAJZ MEGNEVEZÉSE	Útépítési hossz-szelvény I.	

Tervező	Tervező	Tervező munkatárs	Tervező munkatárs	Szerkesztő, rajzoló
Bíró Károly KÉ-K/15-0402	Bíró Tamás Károly	Gyökös Marcell	Nagy Anna Mária	Bíró Ágota

VEZETŐ TERVEZŐ IFJ. MAJOR FERENC KÉ-K/15-0229 VZ-TEL/15-0229	TERVFAJTA Kiviteli terv		RAJZSZÁM
	DÁTUM 2017.11.	LÉPTÉK M=1:500 M=1:100	U-10.3.1

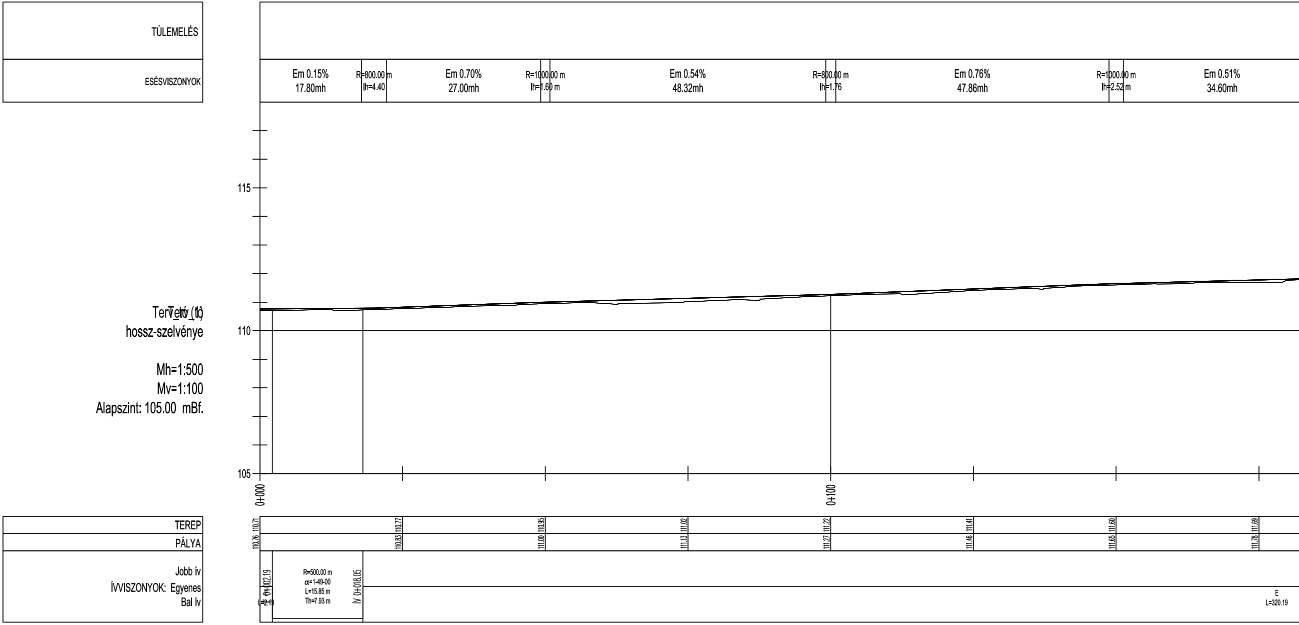
TÚLEMELÉS
ESÉSVISZONYOK
TerVető (t)
hossz-szelvénye
Mh=1:500
Mv=1:100
Alapszint: 105.00 mBf.
TEREP
PÁLYA
Jobb ív
ÍVVISZONYOK: Egyenes
Bal ív
Em 0.15%
17.80mh
R=800.00 m
lh=4.40
Em 0.70%
27.00mh
R=1000.00 m
lh=1.60 m
Em 0.54%
48.32mh
R=800.00 m
lh=1.76
Em 0.76%
47.86mh
R=1000.00 m
lh=2.52 m
Em 0.51%
34.60mh
115
110
105
0+000
0+100
110.71
110.76
110.77
110.83
110.95
111.00
111.02
111.13
111.22
111.27
111.41
111.46
111.60
111.65
111.69
111.78
0+002.19
L=2.19
R=500.00 m
α=1-49-00
L=15.85 m
Th=7.93 m
ÍV 0+018.05
E
L=320.19