



A-A metszet


DN600 öntvény (D400 kN) víznyelőrács és keret

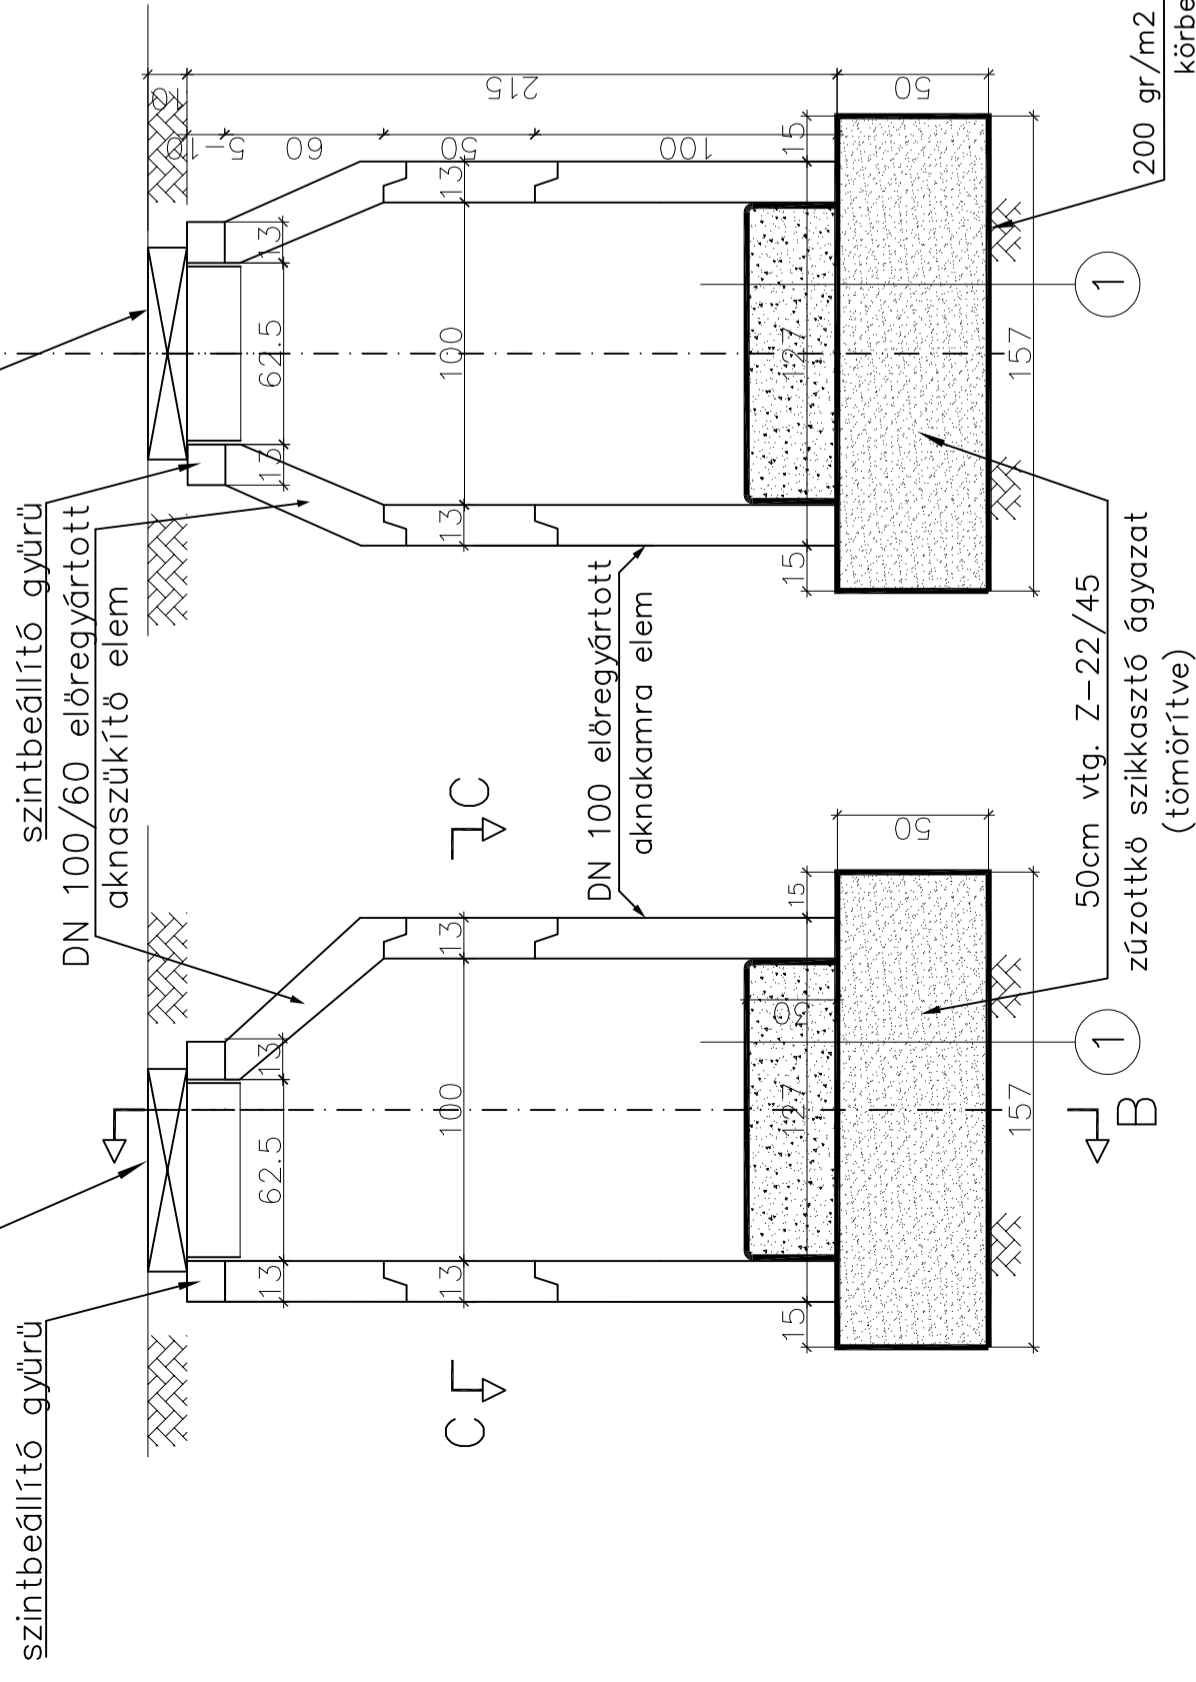

B-B metszet

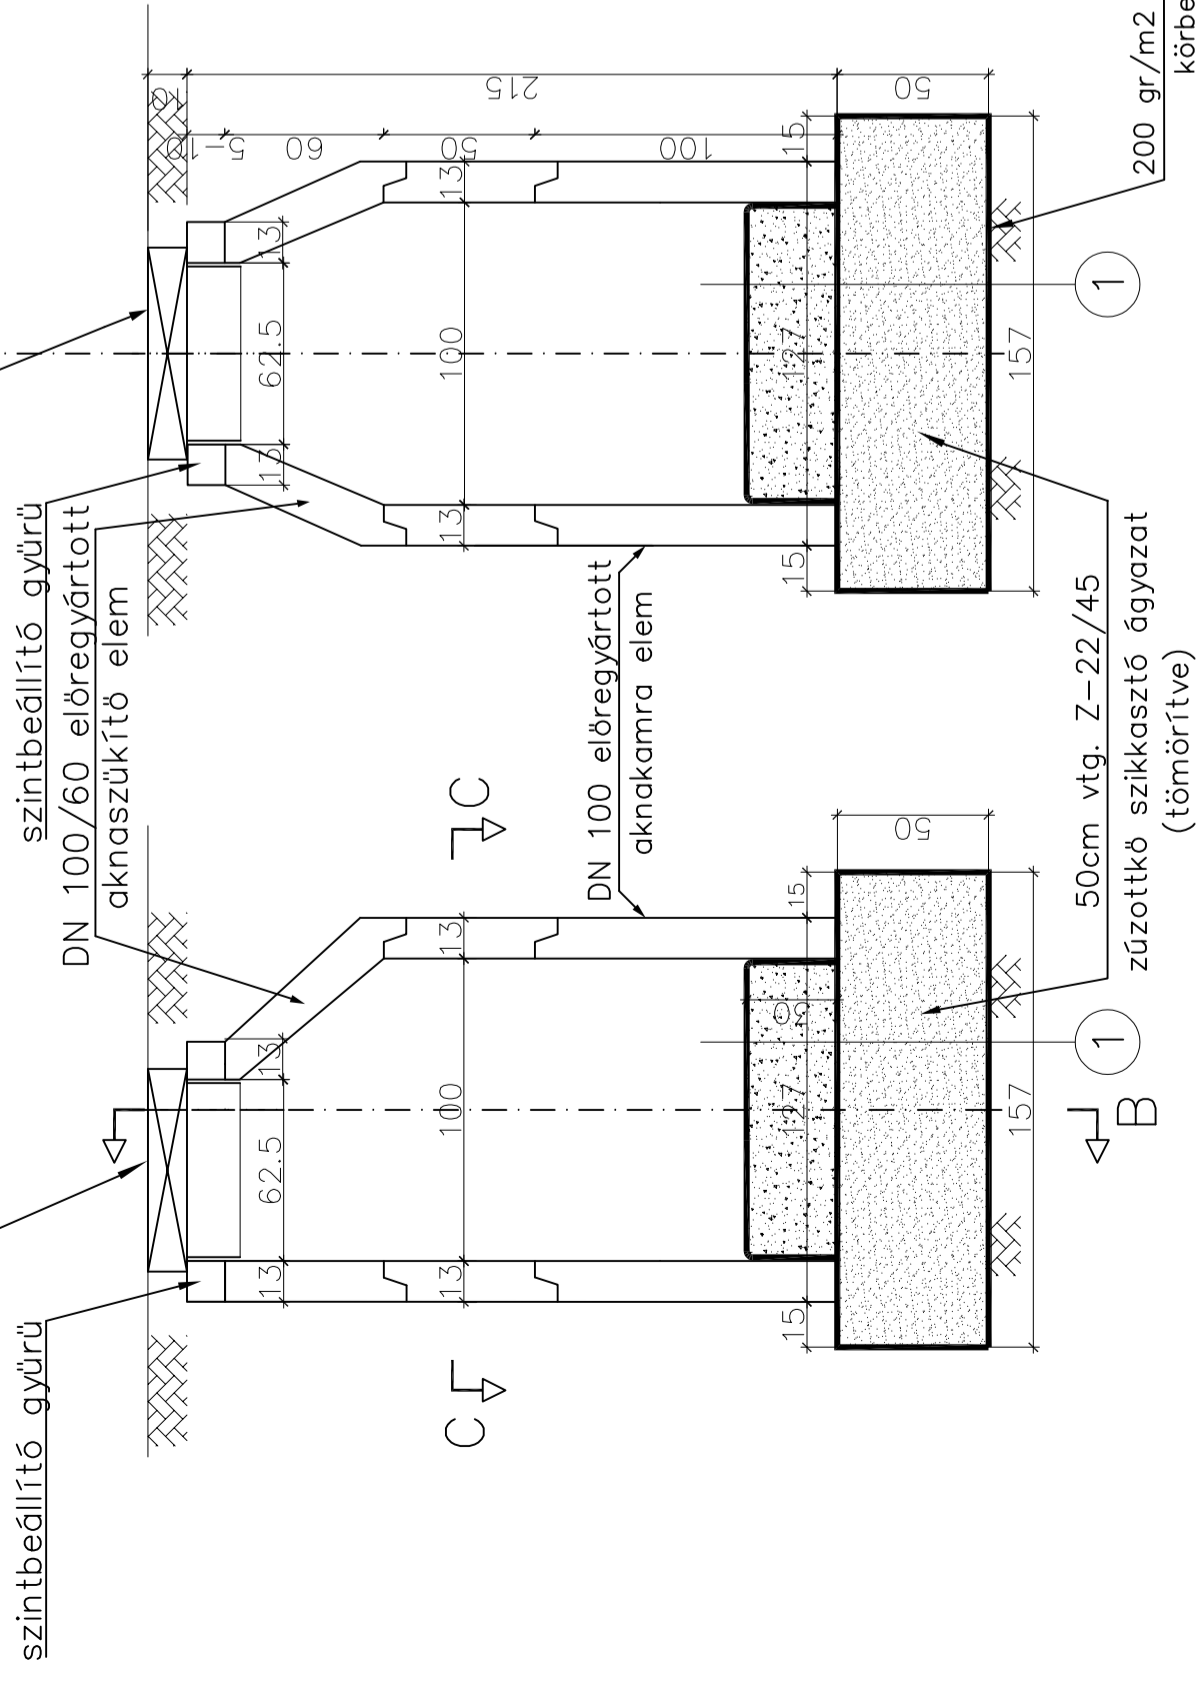

C-C metszet

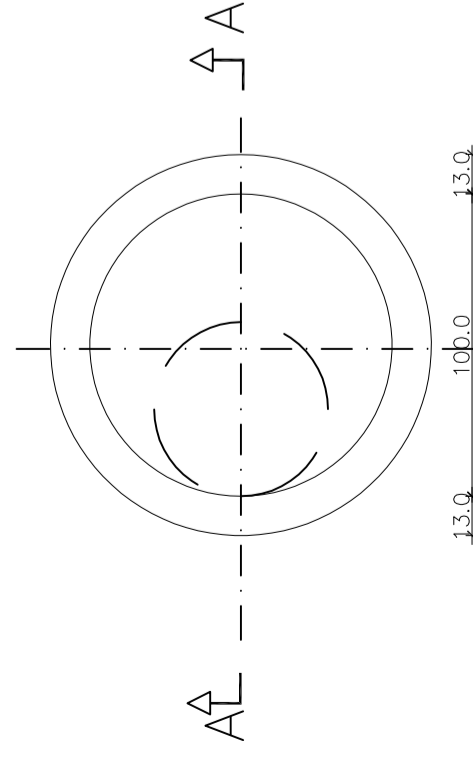




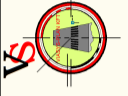

Megjegyzések:

1. Az aknák előregyártott elemekből készüljenek, szulfátálló kivitelben.
2. Betonminőség: C30/37-F2-XC4-XF2-XA2
3. Betonkészítés: MSZ EN 206-1:2002, MSZ 4798-1:2004 szerint.
4. Az aknák szerkezeti betonja bedolgozott állapotban legalább 300 kg/m³ 350-es (vagy ezzel egyenértékű) cementet tartalmazzon.
5. Az előregyártott aknaelemek egymáshoz illesztése kizárólag cementhabarccsal történhet.
6. A burkolaton kívül elhelyezett aknakeret C20/25-24-F2 betonból készített 1,0x1,0x0,20 m-es, 30 cm vtg. homokos-kavics ágyazatra épített betongallérral kell körülvenni.
7. A 10 cm-nél nagyobb fedalapemelést az aknaszűkítő elem alatt elhelyezendő aknamagasító elemmel kell megoldani.

1

- 200 gr/m² geotextília
- 30 cm D24/32 külé kavicságyazat
- 200 gr/m² geotextília
- 50 cm Z-22/45 ágyazat 3 rétegben tömörítve
- 200 gr/m² geotextília
- termett talaj (Trg >= 85%)

200 gr/m² geotextiliával körbepolydívva

MEGRENDELŐ		Nyíregyháza Megyei Jogú Város Önkormányzata 4400 Nyíregyháza, Kossuth tér 1. telefon: +36 52 524 010	
TERVEZŐ, VEZETŐ TAG		"KÖRÉPTERV" Környezetvédelmi és Építőmérnöki Szolgáltató KFT. 4400 Nyíregyháza, Selyem u. 21./B., II./2. Nyilvántartási szám: C-15-000125 e-mail: info@korepterv.hu	
TERVEZŐ, TAG		"BÍRÓ ÉS TÁRSA" Tervező és Szolgáltató KFT. 4400 Nyíregyháza, Szegfű u. 73/A. II./2. Nyilvántartási szám: C-15-09061895 e-mail: biroestarsa@biroestarsa.hu	
TERVEZŐ, TAG		VIASYS-PLAN Szolgáltató KFT. 4551 Nyíregyháza, Ezüstfenyő u. 19. e-mail: szikszay.zoltan@gmail.com	
TERVEZÉSI MUNKA TÁRGYA	"Területi infrastruktúrális fejlesztések" keretében megvalósítandó lakó utcák fejlesztése, útfelújítás, járdafelújítás, kerékpárforgalmi létesítmények felújításához kapcsolódóan kivitelezési tervdokumentáció készítése		
TERV MEGNEVEZÉSE	TÓ UTCA ÚTBURKOLAT FELÚJÍTÁSA KIVITELI TERV		
RAJZ MEGNEVEZÉSE	DN 100/60 szikkasztóakna építési terve		
Tervező	Tervező	Tervező munkatárs	Szerkesztő, rajzoló
Bíró Károly	Bíró Tamás Károly	Gyökös Marcell	Nagy Anna Mária
VEZETŐ TERVEZŐ	TERVFAJTA	RAJZSZÁM	Bíró Ágota
	DÁTUM	LÉPTÉK	
F.J. MAJOR FERENC	2017.11.	M=1:500	
	KÉ-K/15-0229		
	VZ-TEL/15-0229		
			Cs-10.1