


Jelmagyarázat:

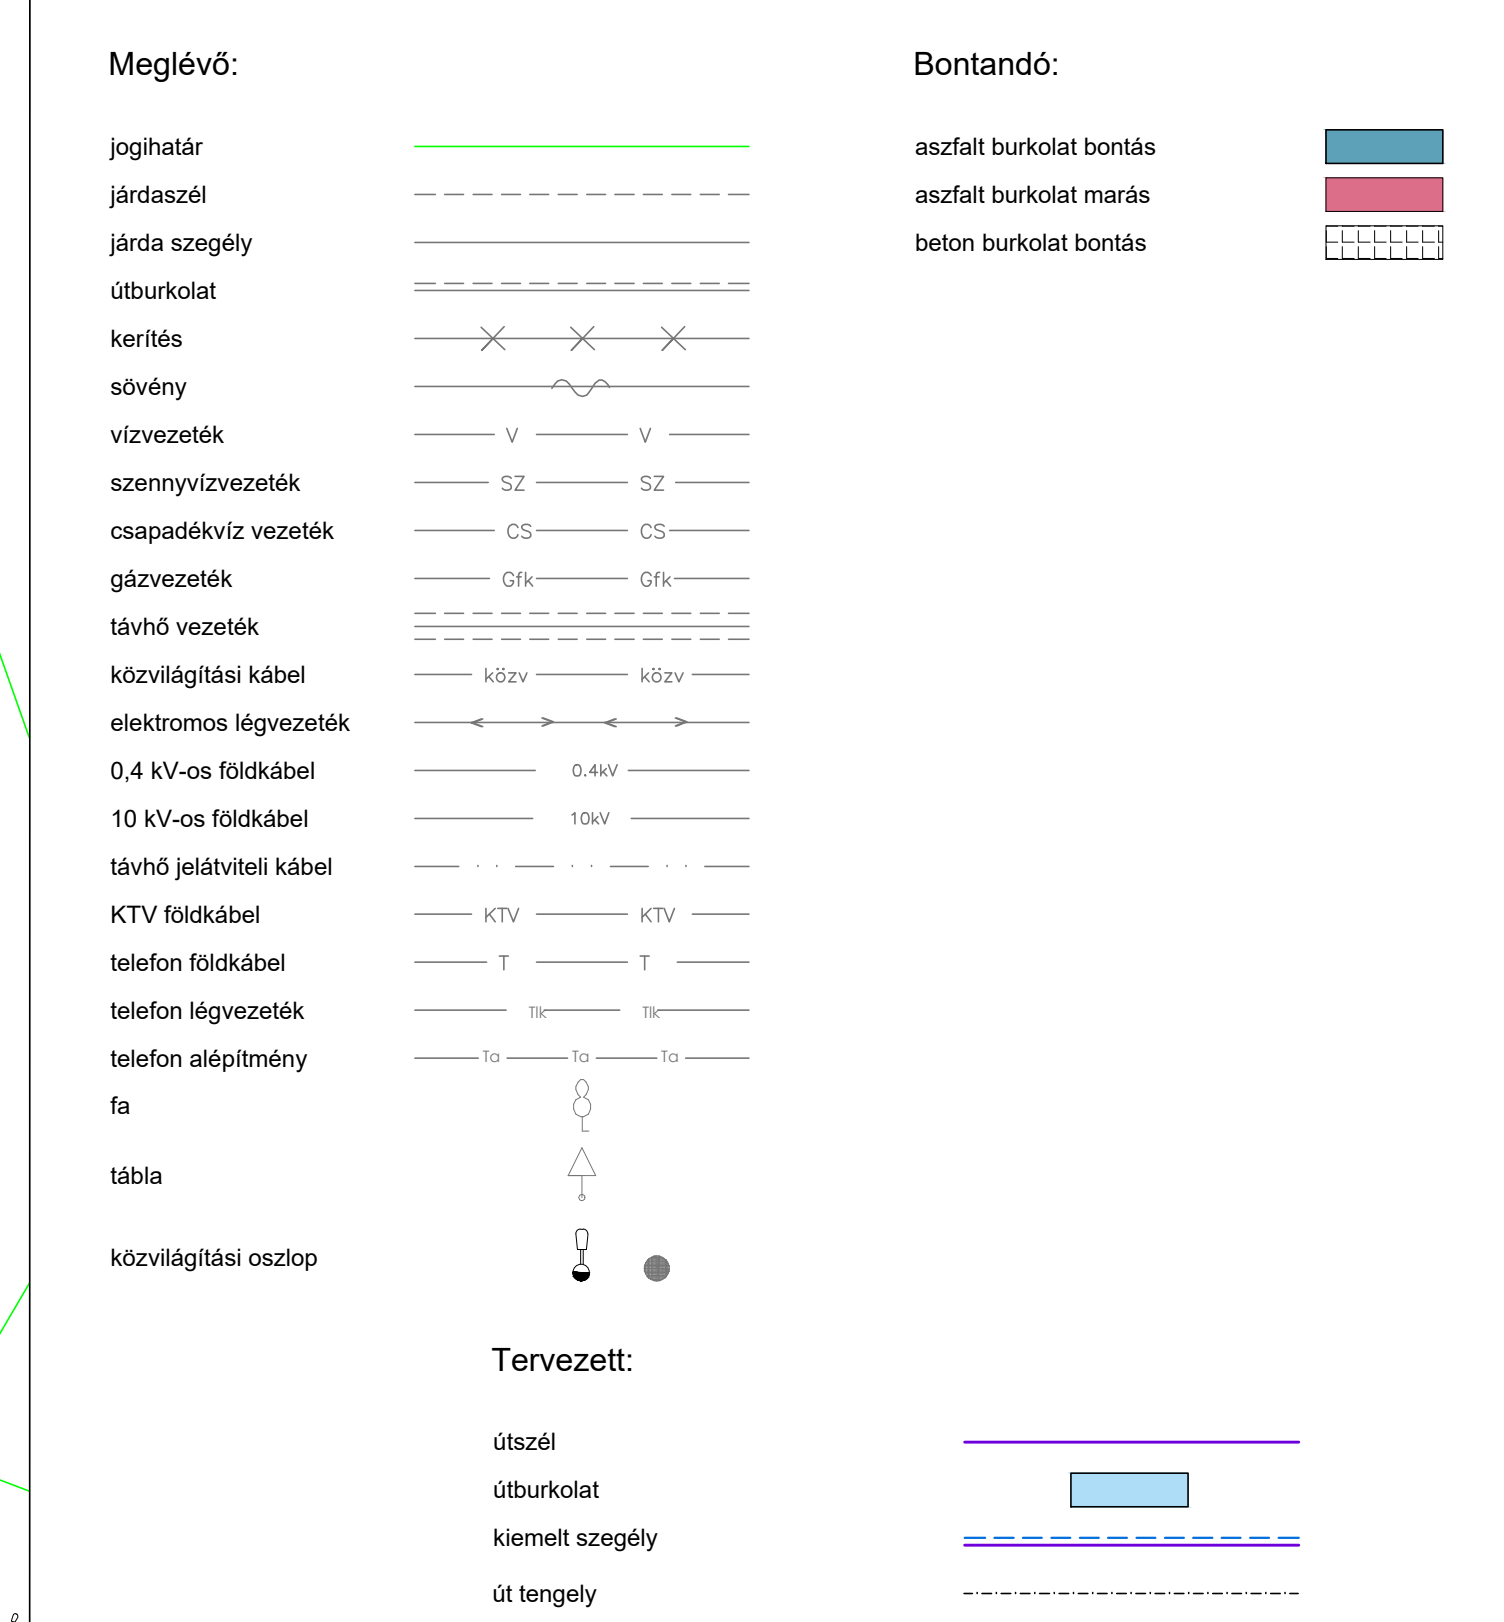

MEGRENDELŐ	Nyiregyháza Megyei Jogú Város Önkormányzata 4400 Nyiregyháza, Kossuth tér 1. telefon: +36 52 524 010			
TERVEZŐ, VEZETŐ TAG	"KÖRÉPTERV" Környezetvédelmi és Építőmérnöki Szolgáltató KFT. 4400 Nyiregyháza, Selyem u. 21/B, I/2. Nyilvántartási szám: C-15-001025 e-mail: info@korepterv.hu	TERVSZÁM	2017/426	
TERVEZŐ, TAG	"BÍRÓ ÉS TÁRSA" Tervező és Szolgáltató KFT. 4400 Nyiregyháza, Szegfű u. 73/A, II/2. Nyilvántartási szám: C-15-08061895 e-mail: biroestarsa@biroestarsa.hu	TERVSZÁM	2017/50	
TERVEZŐ, TAG	VIASYS-PLAN Szolgáltató KFT. 4551 Nyiregyháza, Ezüstfenyő u. 19. e-mail: szikszay.zoltan@gmail.com	TERVSZÁM	U-101-105/2017	
TERVEZÉSI MUNKA TÁRGYA	"Területi infrastrukturális fejlesztések" keretében megvalósítandó lakó utcák fejlesztése, útfelújítás, járdafelújítás, kerékpárforgalmi létesítmények felújításához kapcsolódóan kivitelezési tervdokumentáció készítése			
TERV MEGNEVEZÉSE	KOSBOR UTCA ÚTBURKOLAT FELÚJÍTÁSA KIVITELI TERV			
RAJZ MEGNEVEZÉSE	Ideiglenes forgalomszabályozás helyszínrajza I.			
Tervező	Tervező	Tervező munkatárs	Tervező munkatárs	Szerkesztő, rajzoló
Bartha Miklós KE-K/15-0150 VZ-TEL/15-0150		Pék-Toth Tibor Pék-Toth Tibor	Balogh Adrienn Balogh Adrienn	
VEZETŐ TERVEZŐ	TERVEZŐ	KIVITELI TERV	RAJZSZÁM	
F.J. MAJOR FERENC KÉ-K/15-0229 VZ-TEL/15-0229	DÁTUM	LÉPTÉK		
	2017.11.	M=1:500		IF-12.1.