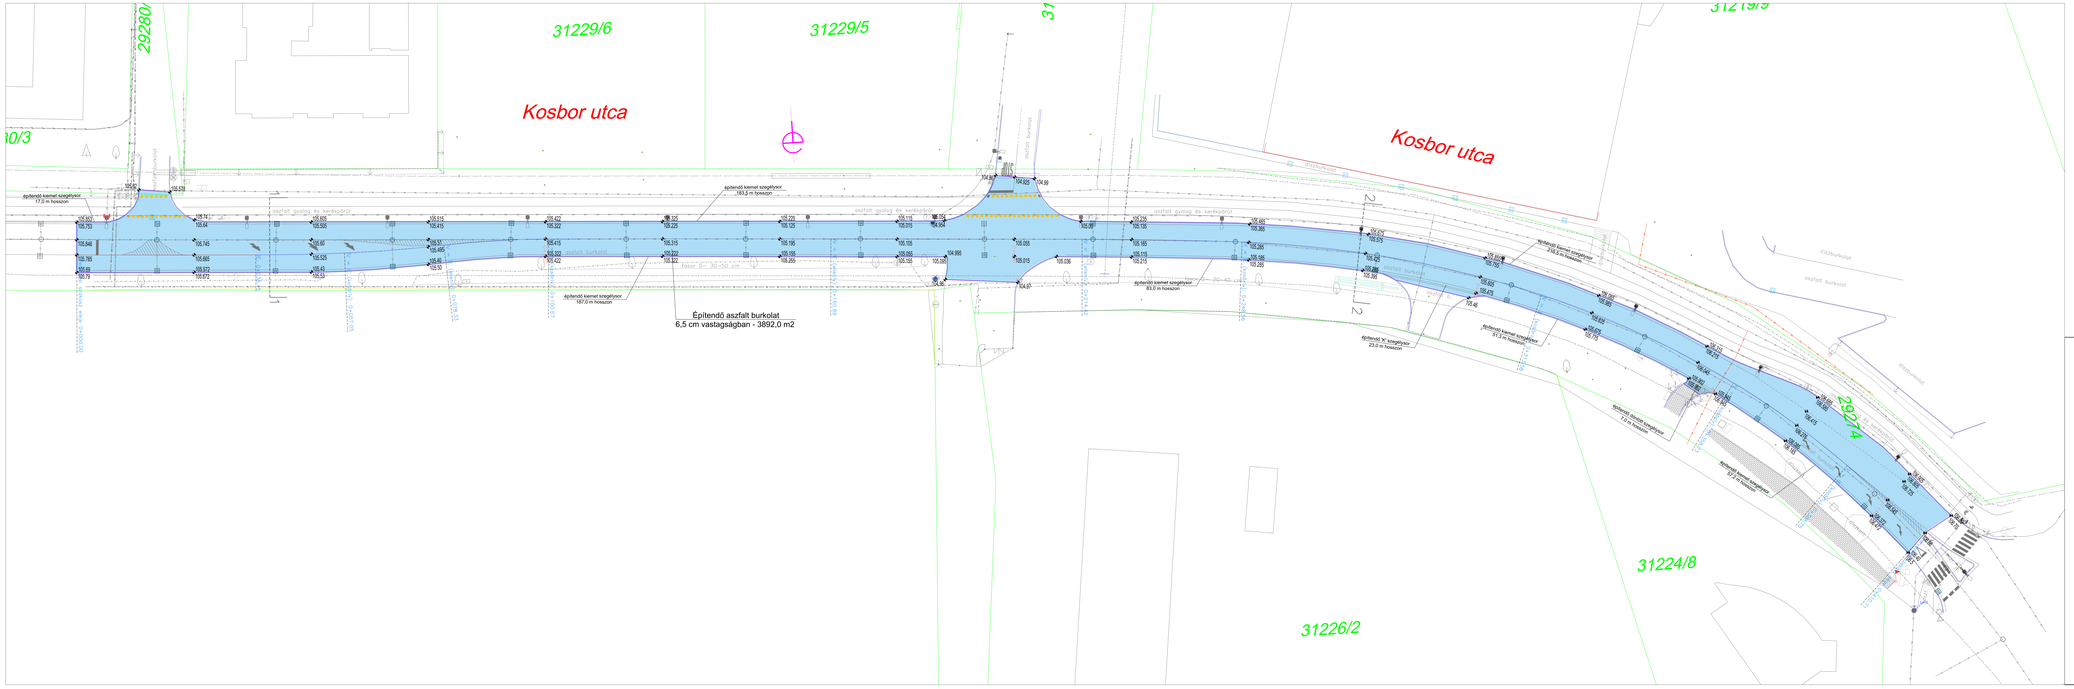

Jelmagyarázat:

Meglévő:

- jogharlat
- járdaszint
- járda szegély
- útburkolat
- kerítés
- növény
- vízvezeték
- szennyvízvezeték
- csapadékcsi vezeték
- gázvezeték
- távhő vezeték
- közvilágítási kábel
- elektromos légvezeték
- 0,4 kV-os fitáskabel
- 10 kV-os fitáskabel
- távközlési jelzőkábel
- KTV fitáskábel
- telefon fitáskábel
- telefon légvezeték
- telefon alépítmény
- fa
- tábla
- közvilágítási oszlop

Bontandó:

- aszfalt burkolat bontás
- aszfalt burkolat marás
- beton burkolat bontás

Tervezett:

- utszél
- útburkolat
- kismet szegély
- út tengely

MEGRENDELŐ	Nyíregyháza Megyei Jogú Város Önkormányzata 4400 Nyíregyháza, Kossuth tér 1. telefon: +36 42 524 010	
TERVEZŐ, VEZETŐ TAG	"KÖRÉPTERV" Környezetvédelmi és Építőmérnöki Szolgáltató KFT. 4400 Nyíregyháza, Selyem u. 21-B, I./2 Nyilvántartási szám: 01-09-000128 e-mail: info@korepterv.hu	TERVSZÁM 2017/42B
TERVEZŐ, TAG	"BIRO ÉS TÁRSA" Tervező és Szolgáltató KFT. 4400 Nyíregyháza, Szegfű u. 15/A, fsz.2 Nyilvántartási szám: 01-09-000128 e-mail: kirodaszolgal@invitelnet.hu	TERVSZÁM 2017/50
TERVEZŐ, TAG	VIASYS-PLAN Szolgáltató KFT. 4551 Nyíregyháza, Szőllőhegy u. 19. e-mail: sztoica.zoltan@gmail.com	TERVSZÁM U-101-105/2017
TERVEZŐI MUNKA TÁRGYA	"Terjedő infrastrukturális fejlesztések" keretében megvalósítandó bővítő utcák fejlesztése, útfelújítás, járdafelújítás, kerékpárforgalmi létesítmények felújításához kapcsolódóan kiviteletési tervdokumentáció készítése	
TERV MEGNEVEZÉSE	KOSBOR UTCA ÚTBURKOLAT FELÚJÍTÁSA KIVITELI TERV	
RAJZ MEGNEVEZÉSE	Útépítési helyszínrajz	

Tervező	Tervező	Tervező munkatársa	Tervező munkatársa	Szerkesztő, rajzolói
Berta Miklós KÉ-K/16-0160 KÉTSZ-T/5-0150		Pál-Tóth Tibor	Balogh Ádám	
VEZETŐ TERVEZŐ	TERVFAJTA	Kiviteli terv		RAJZSZÁM
MAJOR FERENC KÉ-K/13-0229 KÉTSZ-T/5-0229		DÁTUM 2017.11.	LÉPTÉK M=1:250	U-12.2.