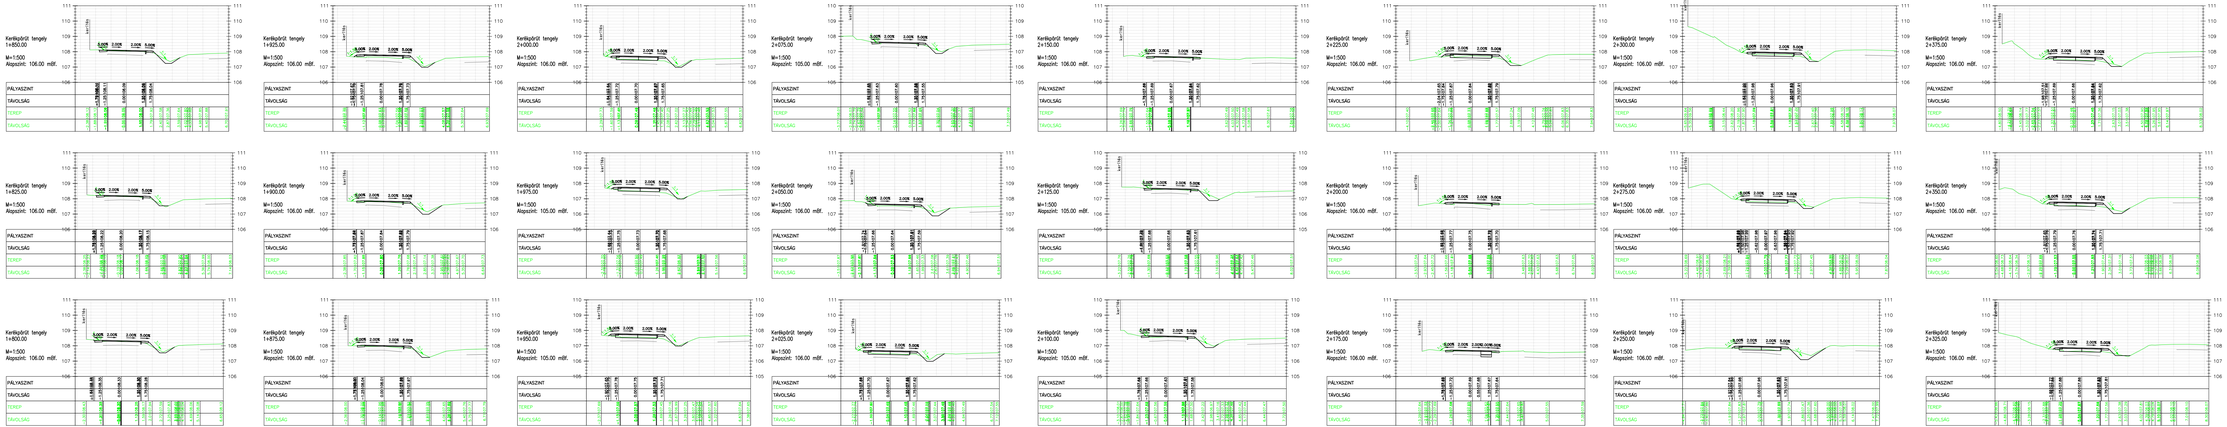

MEGRENDELŐ	Nyíregyháza Megyei Jogú Város Önkormányzata 4400 Nyíregyháza, Kossuth tér 1. telefon: +36 52 524 010
TERVEZŐ, VEZETŐ TAG	"KÖRÉPTERV" Környezetvédelmi és Építőmérnöki Szolgáltató KFT. 4400 Nyíregyháza, Selyem u. 21./B, I./2. Nyilvántartási szám: C-15-09-000195 e-mail: info@korepterv.hu; ::	TERVSZÁM 2017/426
TERVEZŐ, TAG	"BÍRÓ ÉS TÁRSA" Tervező és Szolgáltató KFT. 4400 Nyíregyháza, Szegfű u. 73/A, II./2. Nyilvántartási szám: C-15-09-000195 e-mail: birotarsa@birotarsa.hu	TERVSZÁM 2017/50
TERVEZŐ, TAG	VIASYS-PLAN Szolgáltató KFT. 4551 Nyíregyháza, Eszterlevő u. 19. e-mail: szikszay.zoltan@gmail.com	TERVSZÁM U-101-105/2017
TERVEZÉSRE MUNKA TÁRGYA	"Területi infrastrukturális fejlesztések" keretében megvalósítandó lakó utcák fejlesztése, útfelújítás, járdafelújítás, kerékpárforgalmi létesítmények felújításához kapcsolódóan kivitelezési tervdokumentáció készítése	
TERV MEGNEVEZÉSE	PAZONYI ÚT JÁRDA ÉS KERÉKPÁRÚT BURKOLAT FELÚJÍTÁSA KIVITELI TERV	
RAJZ MEGNEVEZÉSE	Keresztszelvények IV. Pazonyi út	

Tervező	Tervező	Tervező munkatárs	Tervező munkatárs	Tervező munkatárs
Korzsmányi Rudolf KÉ-K/15-0748		Horváthné Jámbor Hajnalka	Nagy Réka	Urbán Roland

VEZETŐ TERVEZŐ		TERVFÁZIS	RAJZSZÁM
		Kiviteli terv	
	KÉ-K/15-0220 I/2-TÉL/15-0229	DÁTUM 2017.11.	LÉPTÉK 1:100
K.J. MAJOR FERENC			U-2.4.4