




1. Mintakeresztelvény

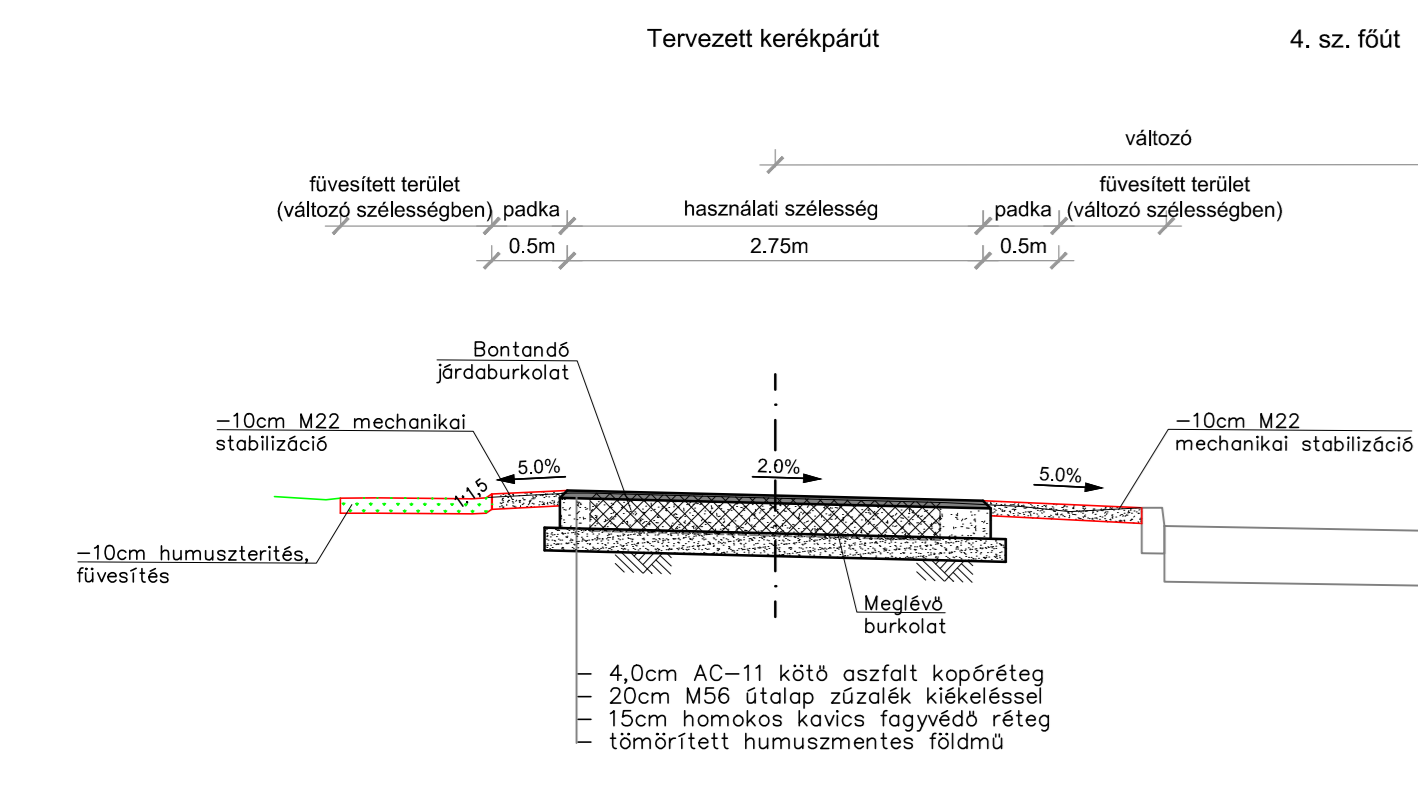


2. Mintakeresztelvény

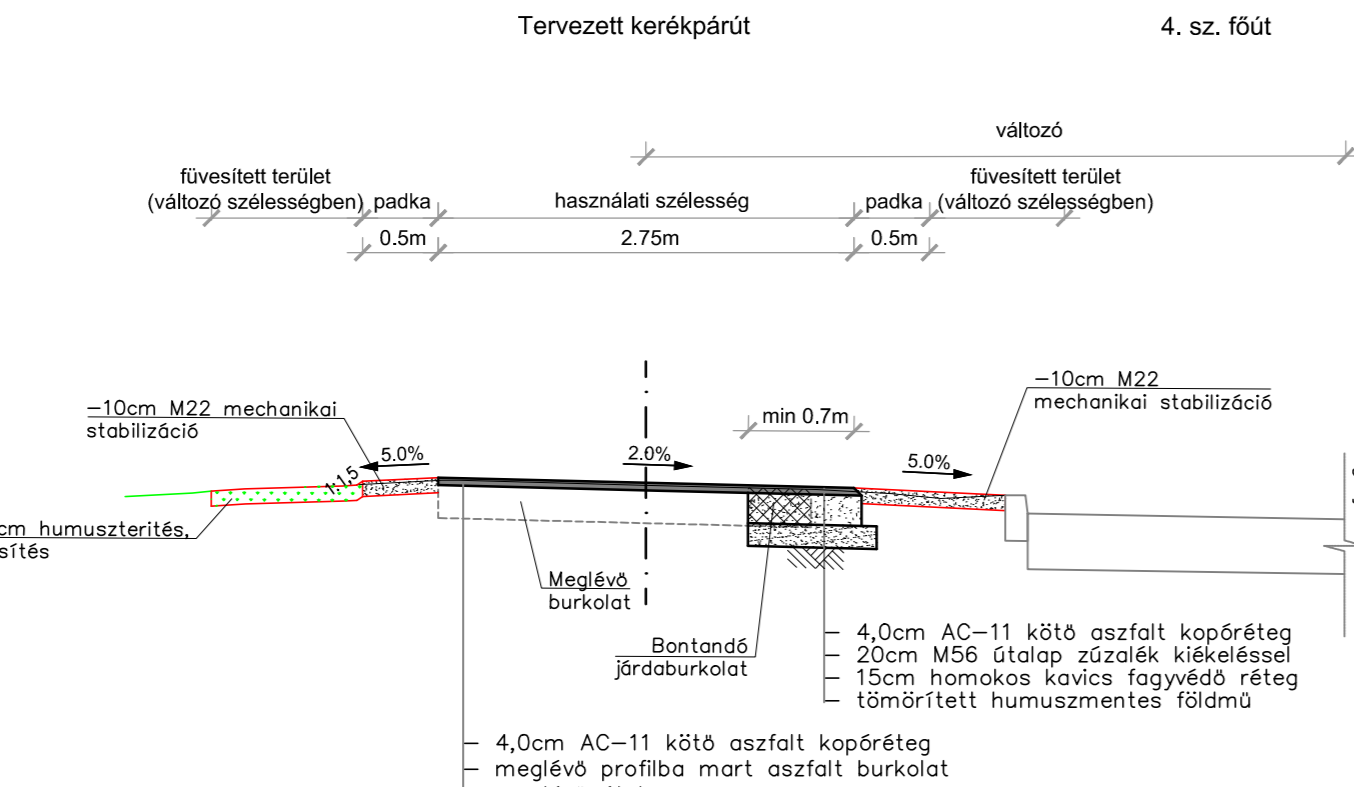


3. Mintakeresztelvény

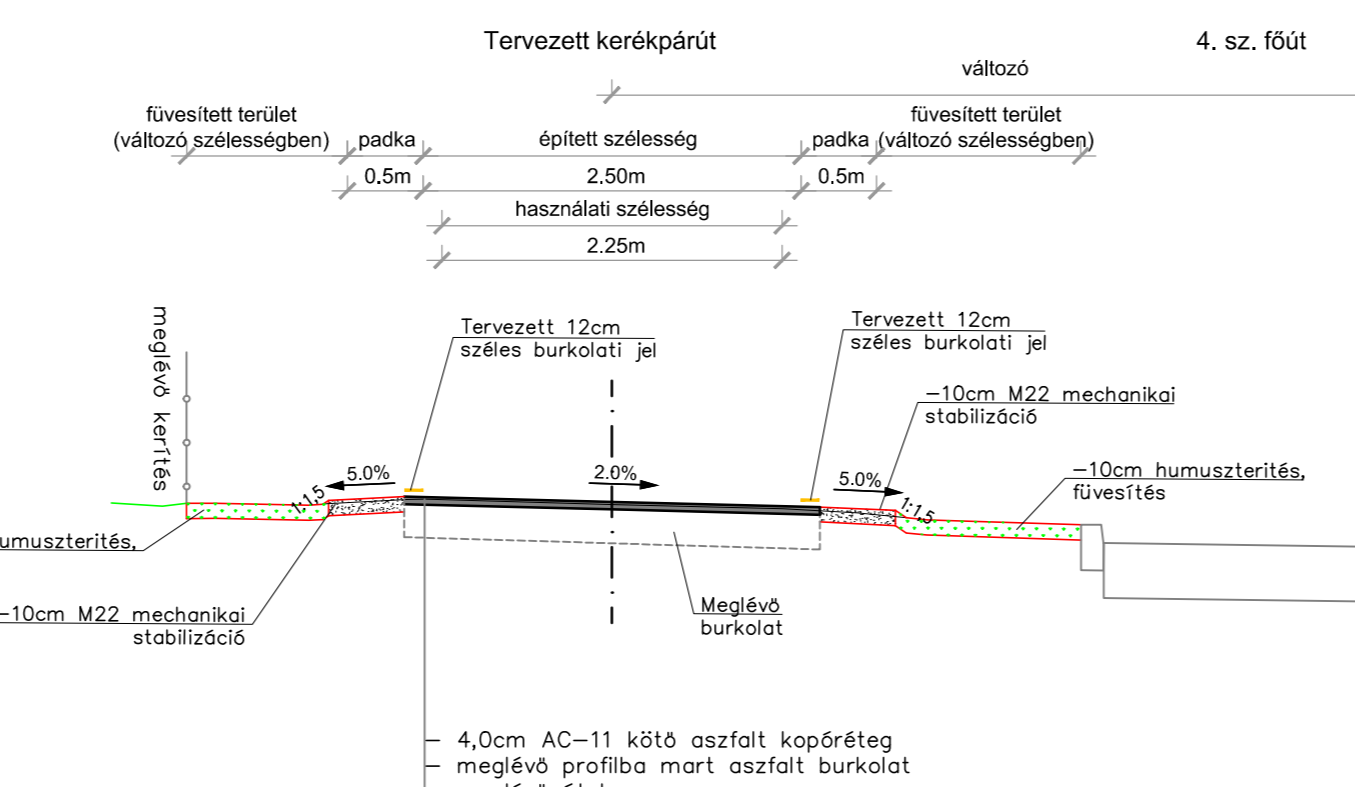


4. Mintakeresztelvény

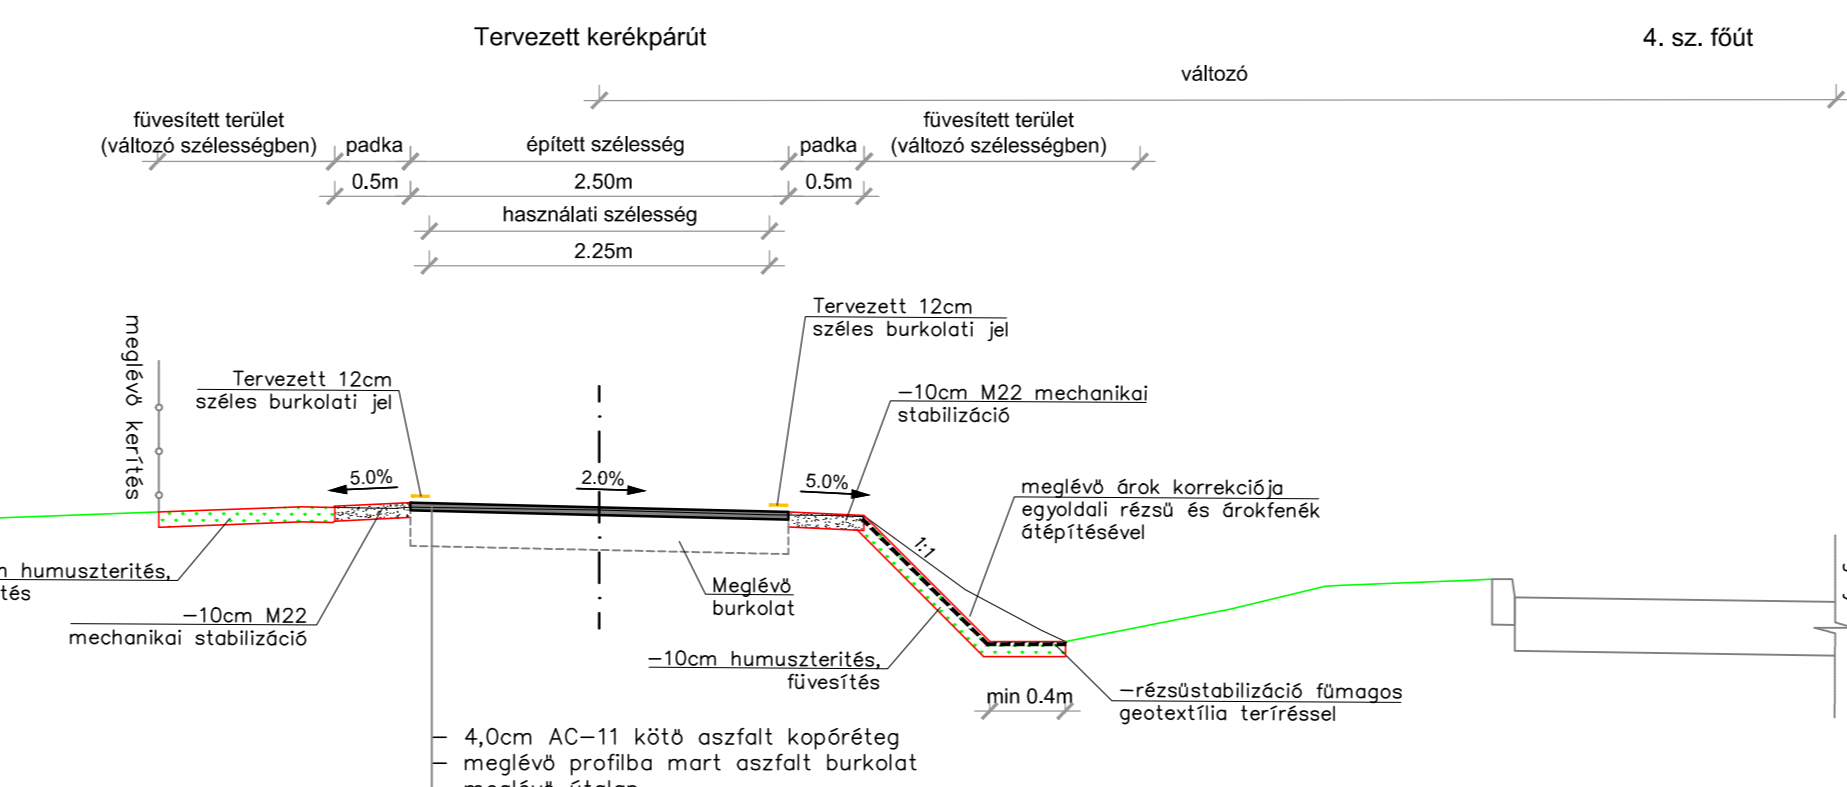


5. Mintakeresztelvény

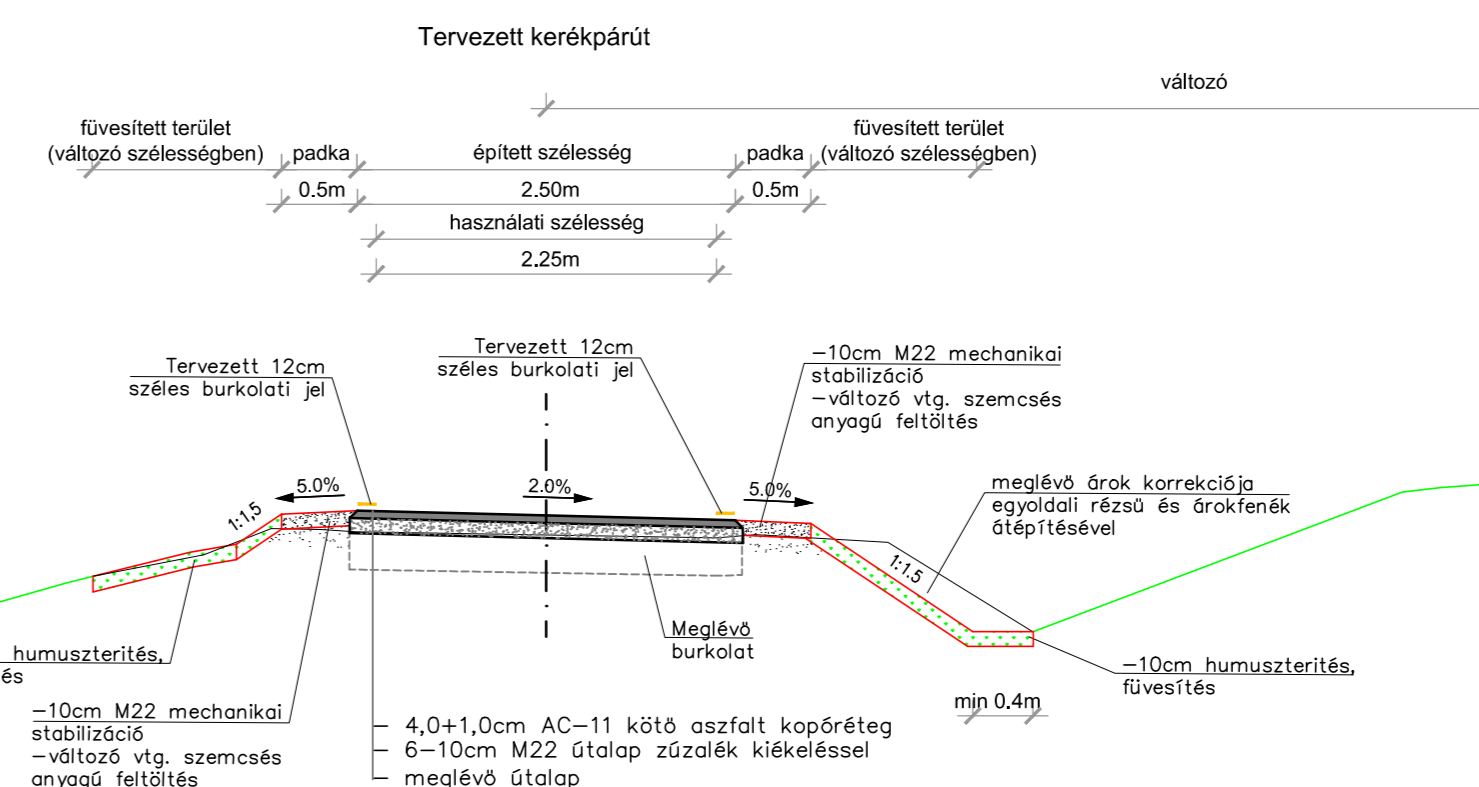


6. Mintakeresztelvény

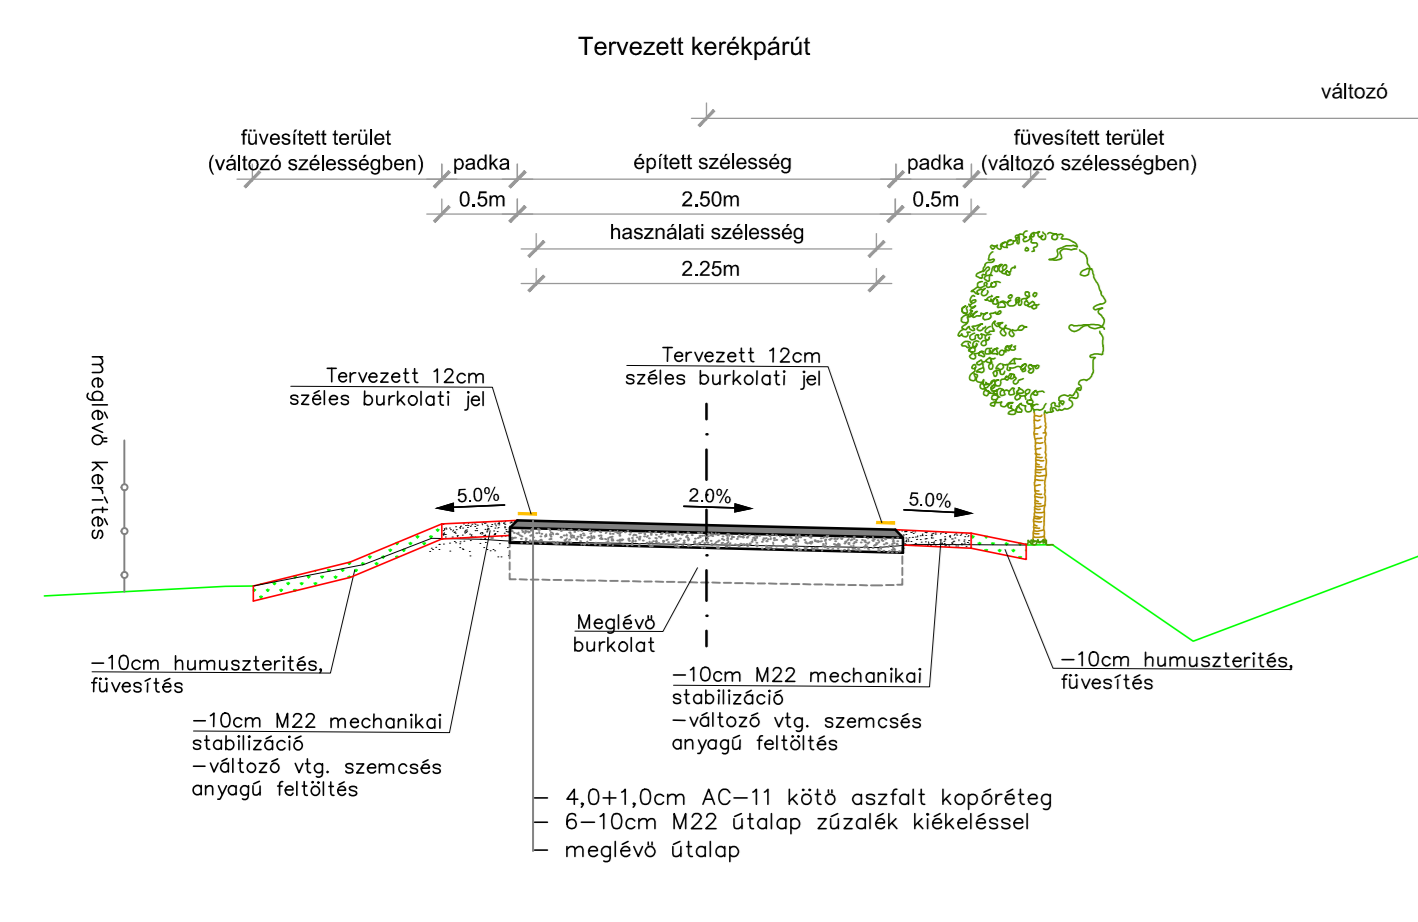


7. Mintakeresztelvény

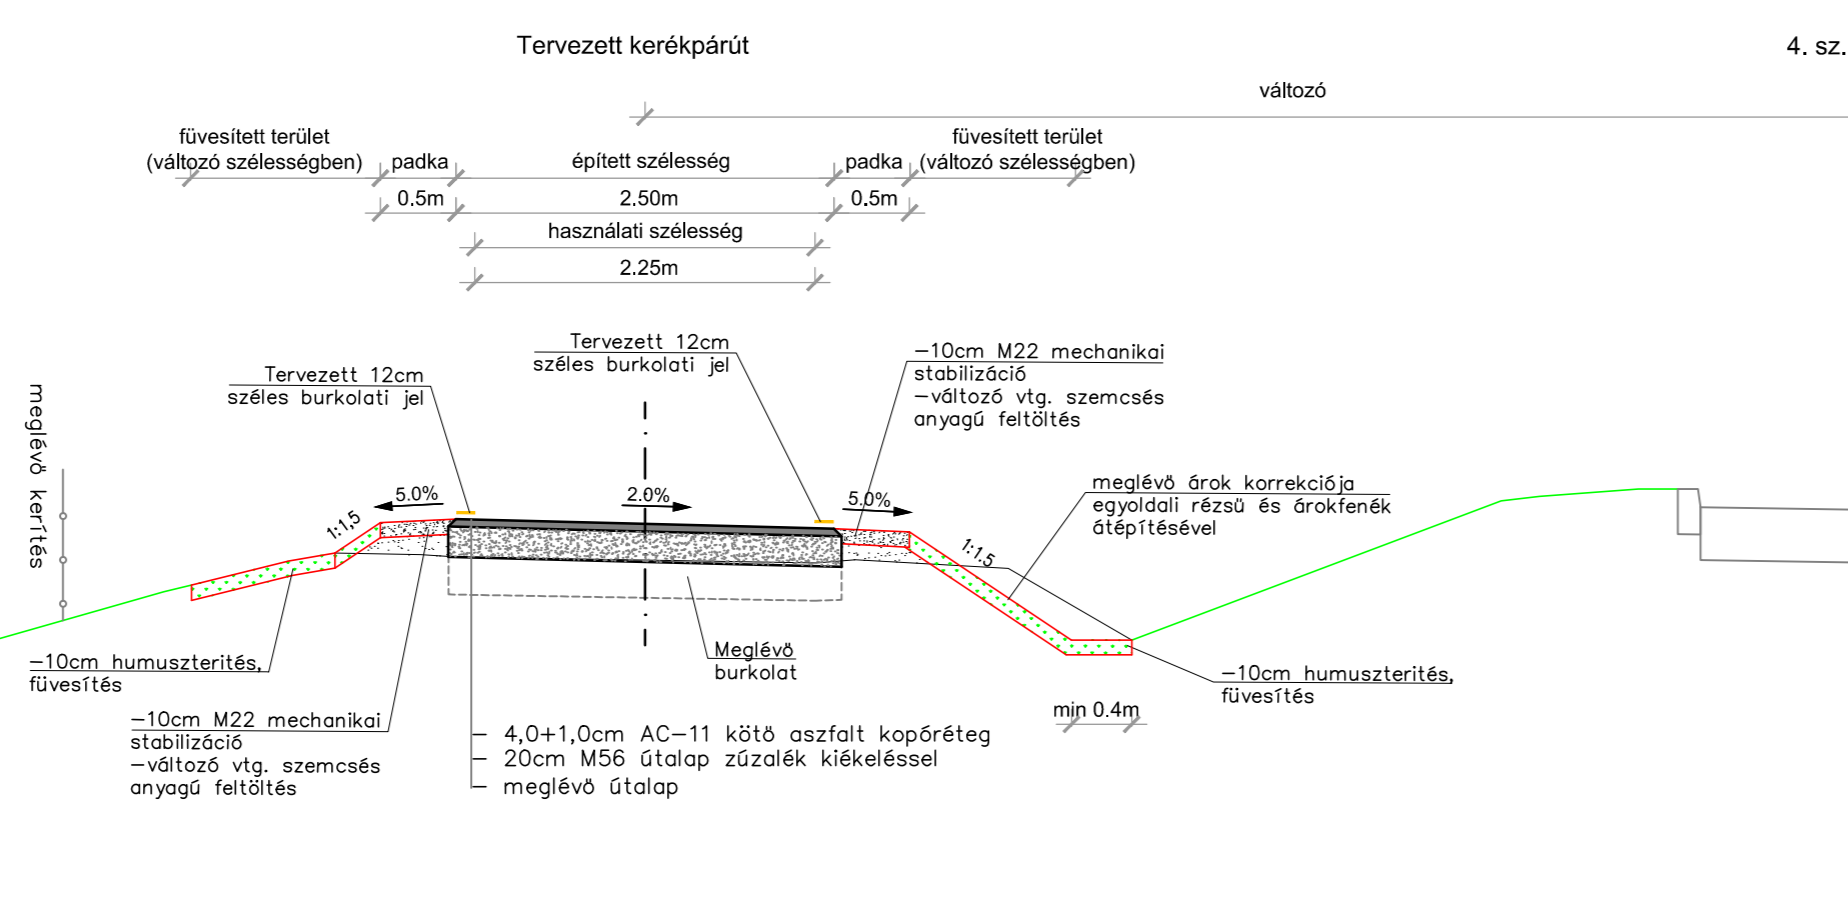


8. Mintakeresztelvény

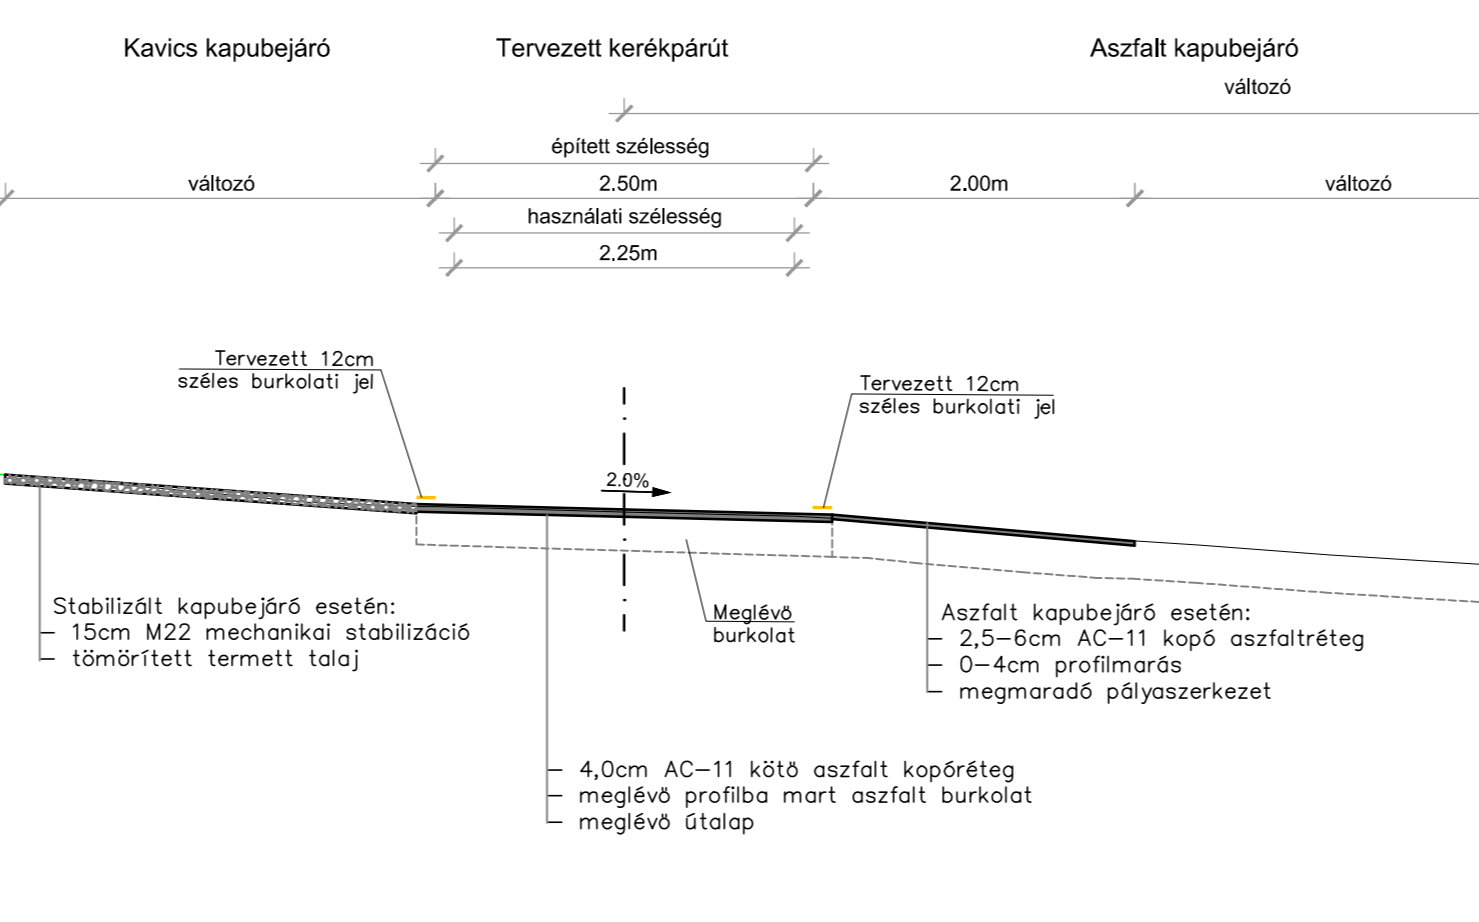

9. Mintakeresztelvény

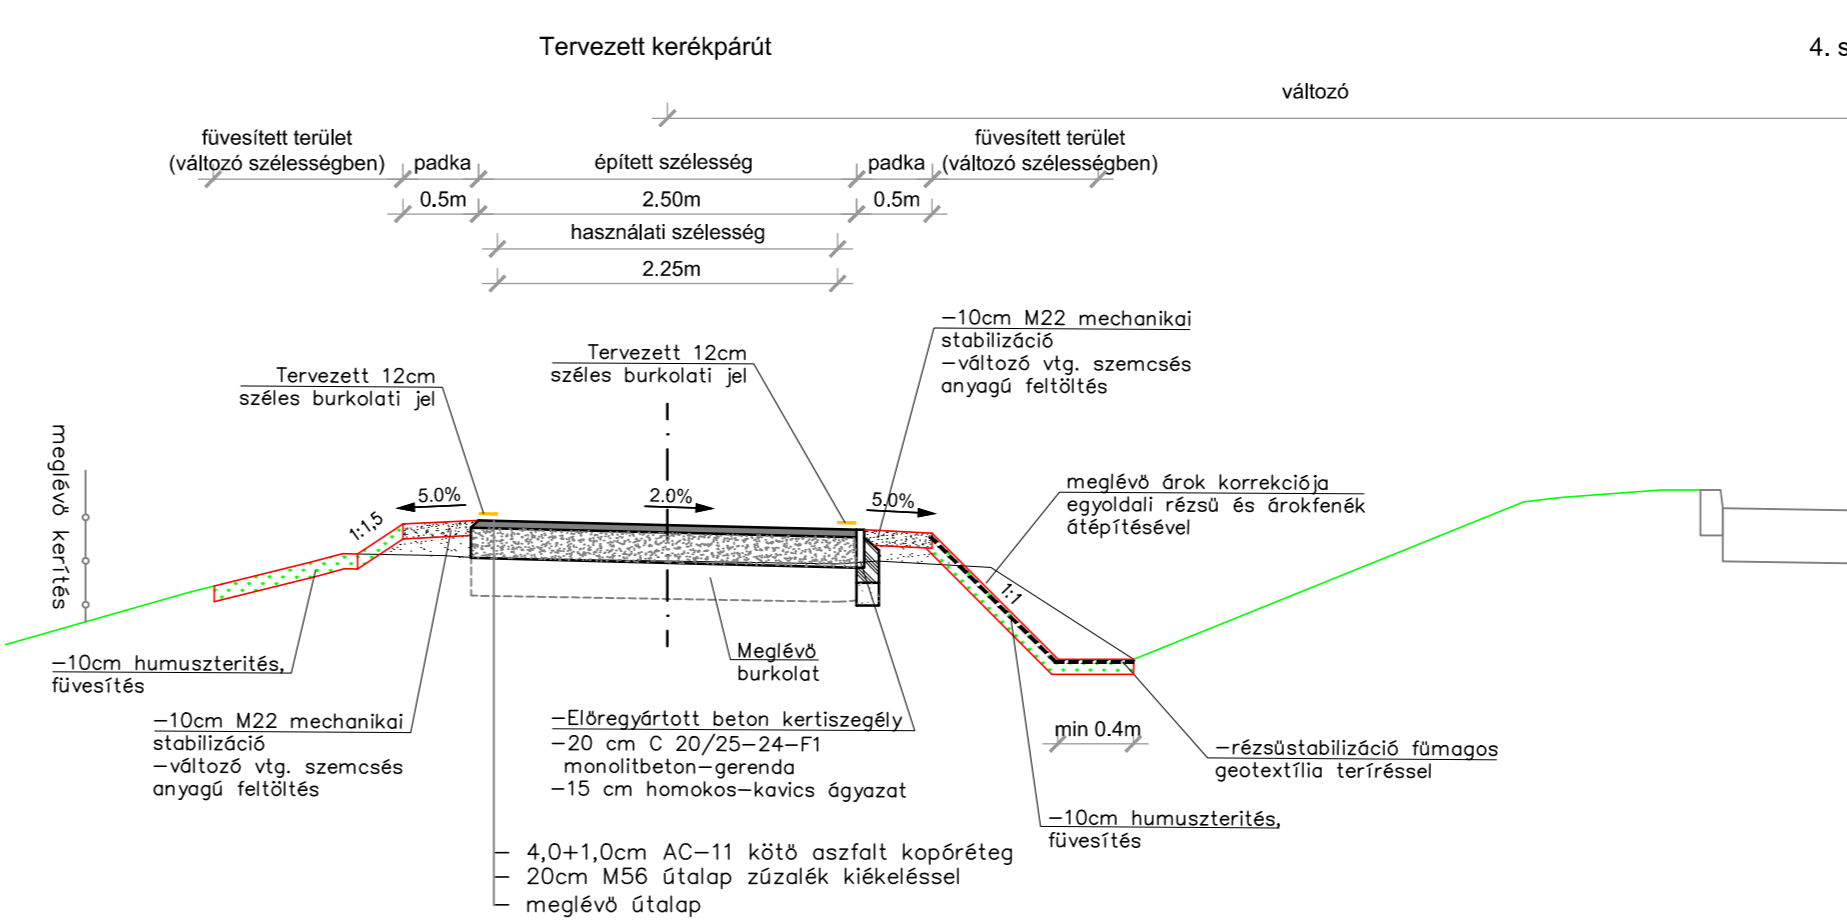

10. Mintakeresztelvény

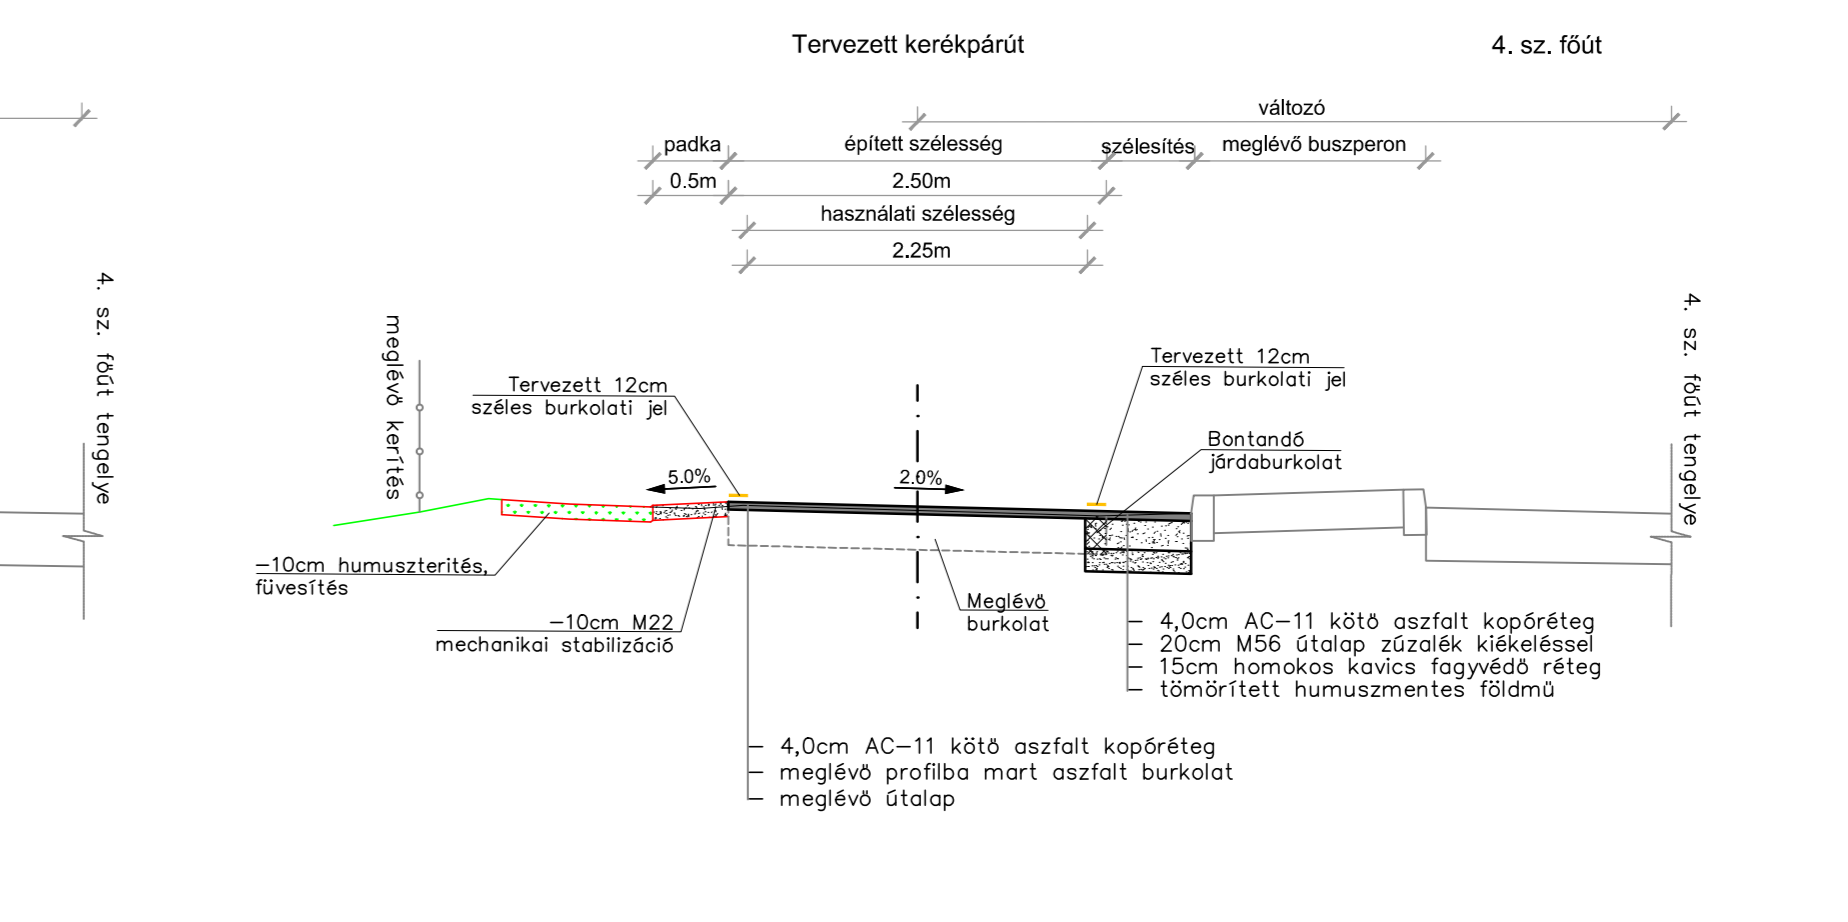

MEGRENDELŐ	Nyíregyháza Megyei Jogú Város Önkormányzata 4400 Nyíregyháza, Kossuth tér 1. telefon: +36 52 524 010	
TERVEZŐ, VEZETŐ TAG	"KÖREPTERV" Környezetvédelmi és Építőmérnöki Szolgáltató KFT. 4400 Nyíregyháza, Selyem u. 21./B., I./2. Nyilvántartási szám: C-15-000125 e-mail: info@korepterv.hu	TERVSZAM 2017/426
TERVEZŐ, TAG	"BÍRÓ ÉS TÁRSA" Tervező és Szolgáltató KFT. 4400 Nyíregyháza, Szegő u. 73/A., II./2. Nyilvántartási szám: C-15-09061895 e-mail: biroestarsa@biroestarsa.hu	TERVSZAM 2017/50
TERVEZŐ, TAG	VIASYS-PLAN Szolgáltató KFT. 4551 Nyíregyháza, Ezüstfenyő u. 19. e-mail: szakszay.zoltan@gmail.com	TERVSZAM U-101-105/2017
TERVEZÉSI MUNKA TÁRGYA	"Területi infrastrukturális fejlesztések" keretében megvalósítandó lakó utcák fejlesztése, útfelújítás, járdafelújítás, kerékpárforgalmi létesítmények felújításához kapcsolódóan kivitelezési tervdokumentáció készítése	
TERV MEGNEVEZÉSE	PAZONYI ÚT JÁRDA ÉS KERÉKPÁRÚT BURKOLAT FELÚJÍTÁSA KIVITELI TERV	
RAJZ MEGNEVEZÉSE	Mintakeresztelvények Pazonyi út	
Tervező	Kőrösi Róbert Kőrösi Róbert KÉ-K15-0748	Tervező munkatárs Nagy Réka
Tervező	Horváthné Jámor Hajnalka	Tervező munkatárs Urbán Roland
VEZETŐ TERVEZŐ	Major Ferenc KÉ-K15-0229 VZ-TEL/15-0229	RAJZSZAM Kiviteli terv DÁTUM 2017.11. LÉPTÉK 1:50
IFJ. MAJOR FERENC		U-2.5