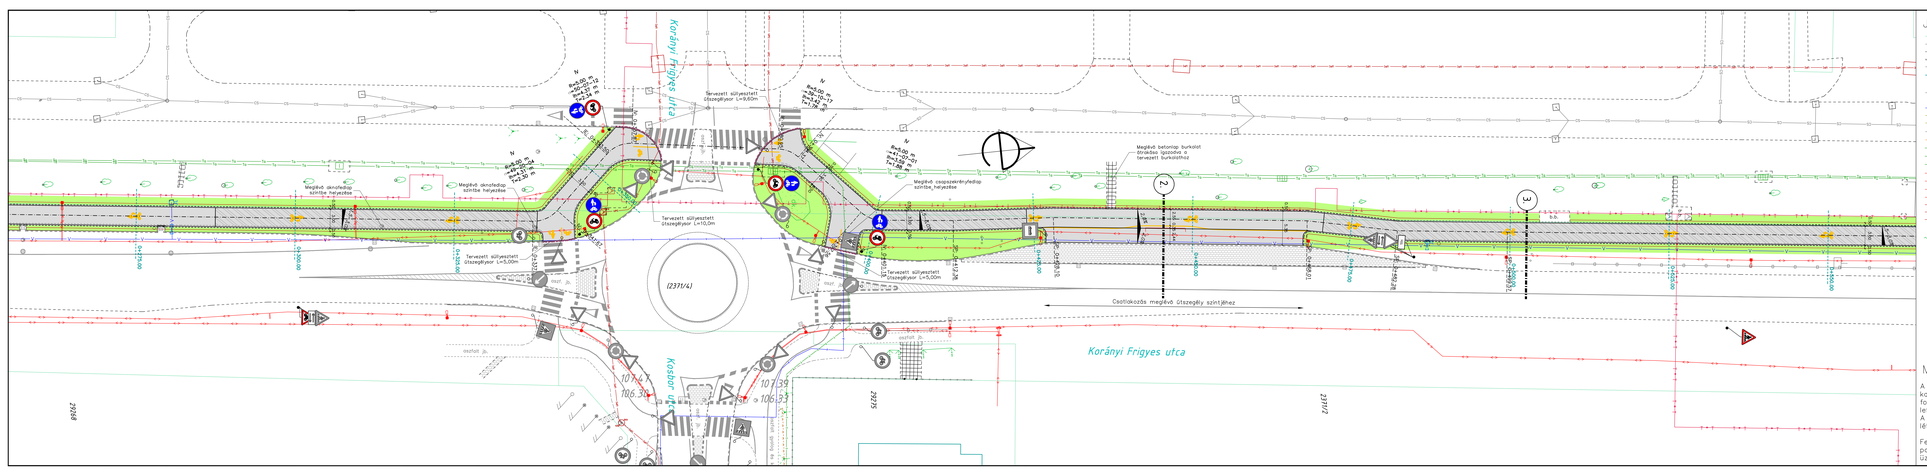

Jelmagyarázat:

- meglévő jogi vonal
- meglévő kerítés
- meglévő osztott útburkolat
- meglévő kiemelt szegély
- meglévő járda burkolat
- tömlő, lépcső
- meglévő nyílászáró épület
- meglévő kapubejáró
- meglévő szennyvízcsatorna
- meglévő szennyvízcsatorna
- meglévő szennyvíz nyomóvezeték
- meglévő csapadékcsatorna
- meglévő gázvezeték
- meglévő távközlési földkábel
- meglévő távközlési légkábel
- meglévő távközlési oszlop/tmárny
- meglévő kisfeszültségű földkábel
- meglévő nagyfeszültségű földkábel
- meglévő kisfeszültségű légkábel
- meglévő nagyfeszültségű légkábel
- meglévő UPC TV földkábel
- meglévő DIGITV TV földkábel
- meglévő TÁVHŐ vezeték
- meglévő tűzcsap, hűtőzár, elzáró szerelvény
- meglévő fa, fasor, bokor, sövény
- telefonoszlop, telefon kábelek
- gömbcsap, hűtőzár, potenciál mérő, szagló
- meglévő elektromos, közvilágítási oszlop
- meglévő távközlési oszlop

- tervezett burkolatszél
- tervezett járda tengely
- tervezett padka
- tervezett kerítésvonal
- tervezett kiemelt útszegély
- tervezett süllyesztett útszegély
- tervezett parkolókat gátló korlát
- tervezett új járdaburkolat (teljes pályaszerkezet)
- tervezett járdafelújítás (aszfalt kopóréteg cserével)
- tervezett járdafelújítás burkolat erősítéssel
- tervezett aszfalt kiflutatás
- tervezett beton kiflutatás
- tervezett térkő kiflutatás
- tervezett zöldterület
- tervezett M22 padkarabilizáció
- tervezett beton/rácsos folyóka
- tervezett rácsos folyóka
- tervezett D200 KG-PVC beékítőcsatorna
- tervezett 30x30 cm-es vízgyűjtőakna
- tervezett 80/80 cm-es fristfölkakna
- tervezett kerékpáros útburkolati jelek
- meglévő és tervezett forgalomszabályozási jelzőtábla
- mintakeresztszelvény helye

Megjegyzés:

A tervezett kerékpárút kivitelezése során kiemelt figyelmet kell fordítani a meglévő kapubejárók megközelítésére, azok vízelvezetésének biztosítására. A tervezett folyóka hosszesését olyan módon kell kialakítani, hogy azokban a csapadékvíz lefolyási iránya a víznyelőaknák irányába történjen.
A tervezett kerékpárút keresztirányú esése a vízelvezetés biztosítása és a meglévő létesítményekhez történő csatlakoztatás érdekében szükség szerint változtatható.

Felhívjuk a figyelmet, hogy a meglévő közművek helyzete a közműnyilvántartás pontatlansága miatt bizonytalan, ezért a kivitelezés megkezdése előtt azokat az üzemeltetők szakfelügyelete jelenlétében fel kell tárni!

MEGRENDELŐ	Nyíregyháza Megyei Jogú Város Önkormányzata 4400 Nyíregyháza, Kossuth tér 1. telefon: +36 52 524 010	
TERVEZŐ, VEZETŐ TAG	"KÖRÉPTERV" Környezetvédelmi és Építőmérnöki Szolgáltató KFT. 4400 Nyíregyháza, Selyem u. 21-B, I./2. Nyilvántartási szám: C-15-000725 e-mail: info@korepterv.hu	TERVSZÁM 20174726
TERVEZŐ, TAG	"BÍRÓ ÉS TÁRSA" Tervező és Építészeti KFT. 4400 Nyíregyháza, Szegfű u. 73/A, II.ép. Nyilvántartási szám: C-15-000785 e-mail: birosatarsa@birosatarsa.hu	TERVSZÁM 2017/50
TERVEZŐ, TAG	VÁSYS-PLAN Szolgáltató KFT. 4551 Nyíregyháza, Eszterlővú u. 19. e-mail: szikszay.zoltan@gmail.com	TERVSZÁM U-101-1050/2017
TERVEZÉSI MUNKA TÁRGYA	"Területi infrastrukturális fejlesztések" keretében megvalósítandó lakó utcák fejlesztése, útfelújítás, járdafelújítás, kerékpárforgalmi létesítmények felújításához kapcsolódóan kivitelezési tervdokumentáció készítése	
TERV MEGNEVEZÉSE	KORÁNYI FRIGYES UTCA JÁRDA ÉS KERÉKPÁRÚT BURKOLAT FELÚJÍTÁSA KIVITELI TERV	
RAJZ MEGNEVEZÉSE	Útépítési helyszínrajz II.	

Tervező	Tervező	Tervező munkatárs	Tervező munkatárs	Tervező munkatárs
Koncsárics Rudolf KÉ-K/15-0748		Kovács Jenő Ferenc	Nagy Réka	Urbán Roland
VEZETŐ TERVEZŐ		TERVFAJTA: Kiviteli terv		RAJZSZÁM
IFJ. MAJOR FERENC KÉ-K/15-0229 VZ-TÉL/15-0229		DÁTUM: 2017.11.	LÉPTÉK: M=1:250	U-3.2.2