ESÉSVISZONYOK

jobboldali ütcsatlakozás

baloldali ütcsatlakozás

Korányi nyomv
hossz–szelvénye

Mh=1:250
Mv=1:25
Alapszint: 103.00 mBf.

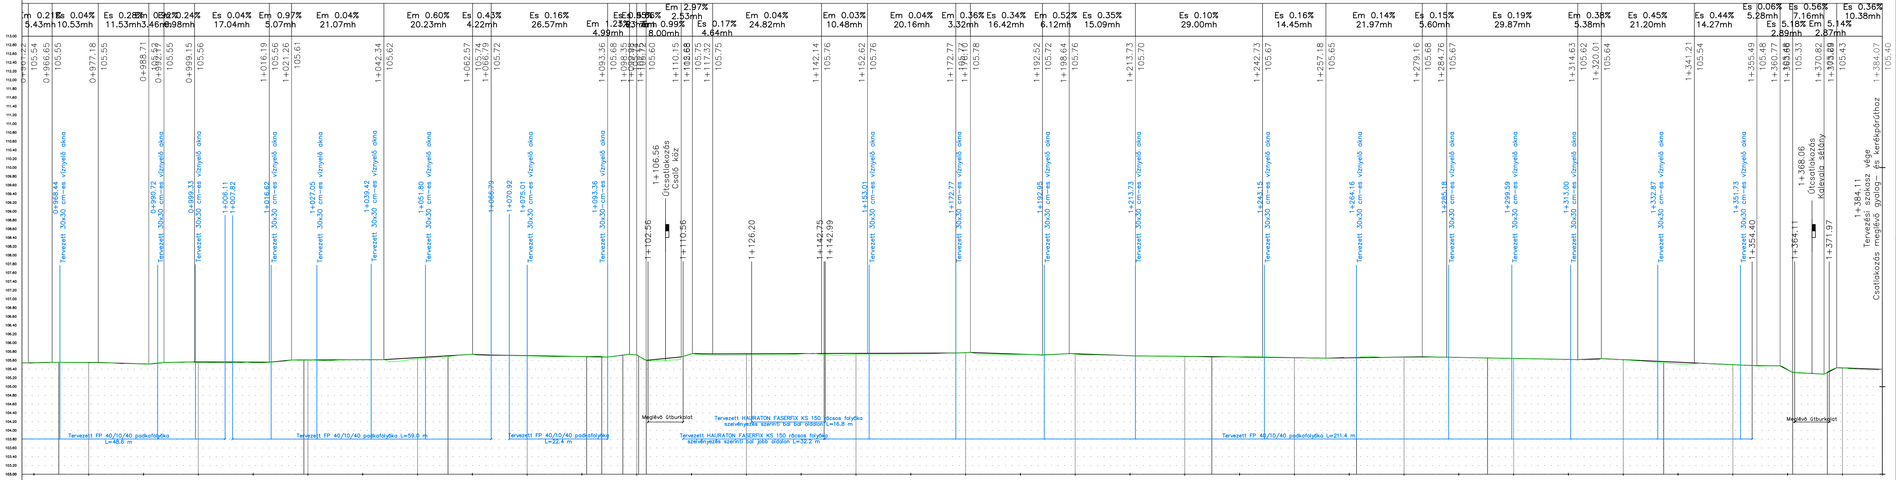

MEGRENDELŐ	Nyíregyháza Megyei Jogú Város Önkormányzata 4400 Nyíregyháza, Kossuth tér 1. telefon: +36 52 524 010	
TERVEZŐ, VEZETŐ TAG	"KORÉPTERV" Környezetvédelmi és Építőmérnöki Szolgáltató KFT. 4400 Nyíregyháza, Selyem u. 21./B., I./2. Nyilvántartási szám: C-15-000125 e-mail: info@korepterv.hu	TERVSZÁM 2017/426
TERVEZŐ, TAG	"BÍRÓ ÉS TÁRSA" Tervező és Szolgáltató KFT. 4400 Nyíregyháza, Szegfű u. 73/A, II/2. Nyilvántartási szám: C-15-0906/1995 e-mail: biroestarsa@biroestarsa.hu	TERVSZÁM 2017/50
TERVEZŐ, TAG	VIASYS-PLAN Szolgáltató KFT. 4551 Nyíregyháza, Eszterlővő u. 19. e-mail: szikszay.zoltan@gmail.com	TERVSZÁM U-101-105/2017

TERVEZÉSI MUNKA TÁRGYA: "Területi infrastruktúrális fejlesztések" keretében megvalósítandó lakó utcák fejlesztése, útfelújítás, járdafelújítás, kerékpárforgalmi létesítmények felújításához kapcsolódóan kivitelezési tervdokumentáció készítése

TERV MEGNEVEZÉSE: KORÁNYI FRIGYES UTCA JÁRDA ÉS KERÉKPÁRÚT BURKOLAT FELÚJÍTÁSA KIVITELI TERV

RAJZ MEGNEVEZÉSE: Hossz-szelvény III.

Tervező	Tervező	Tervező munkatárs	Tervező munkatárs	Tervező munkatárs
Korcsmáros Rudolf KÉ-K/15-0748		Kovácsné Jámbor Hajnalka	Nagy Réka	Urbán Roland

VEZETŐ TERVEZŐ	TERVFAJTA: Kiviteli terv		RAJZSZÁM
ELI MAJOR FERENC KÉ-K/15-0229 VZ-TEL/15-0929	DÁTUM: 2017.11.	LÉPTÉK: M=1:250	U-3.3.3