



1. Mintakeresztelvény
1:50

Tervezett burkolat felújítás jobb oldali esésben, járdacsatlakozásnál

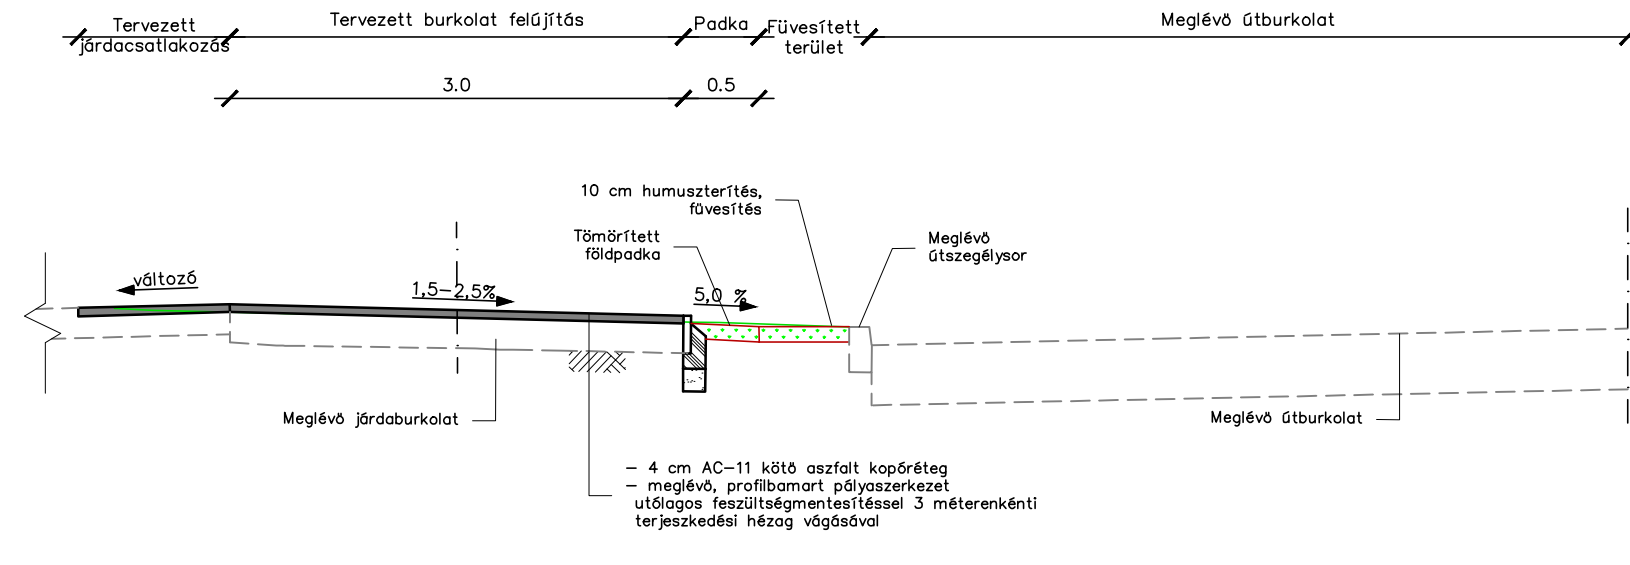


3. Mintakeresztelvény
1:50

Tervezett burkolat felújítás erősítéssel, jobb oldali esésben, kétoldali útpadka esetén

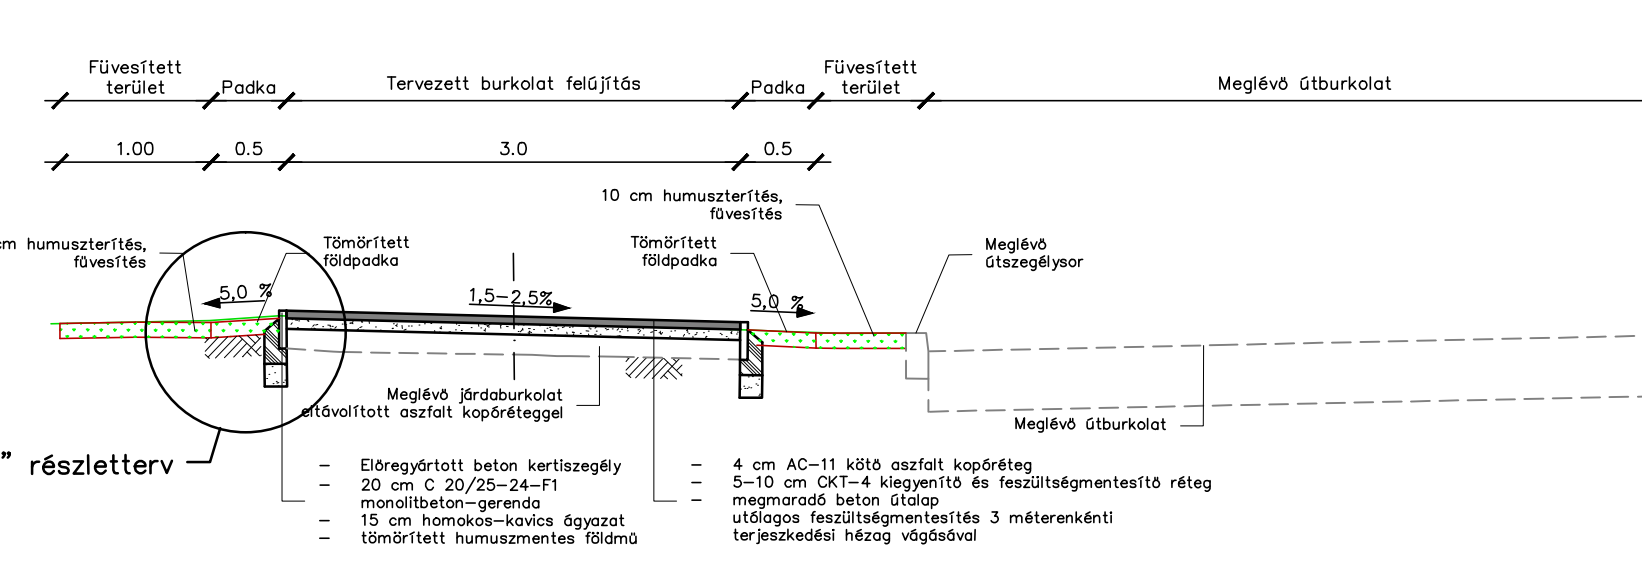


5. Mintakeresztelvény
1:50

Tervezett új burkolat építés

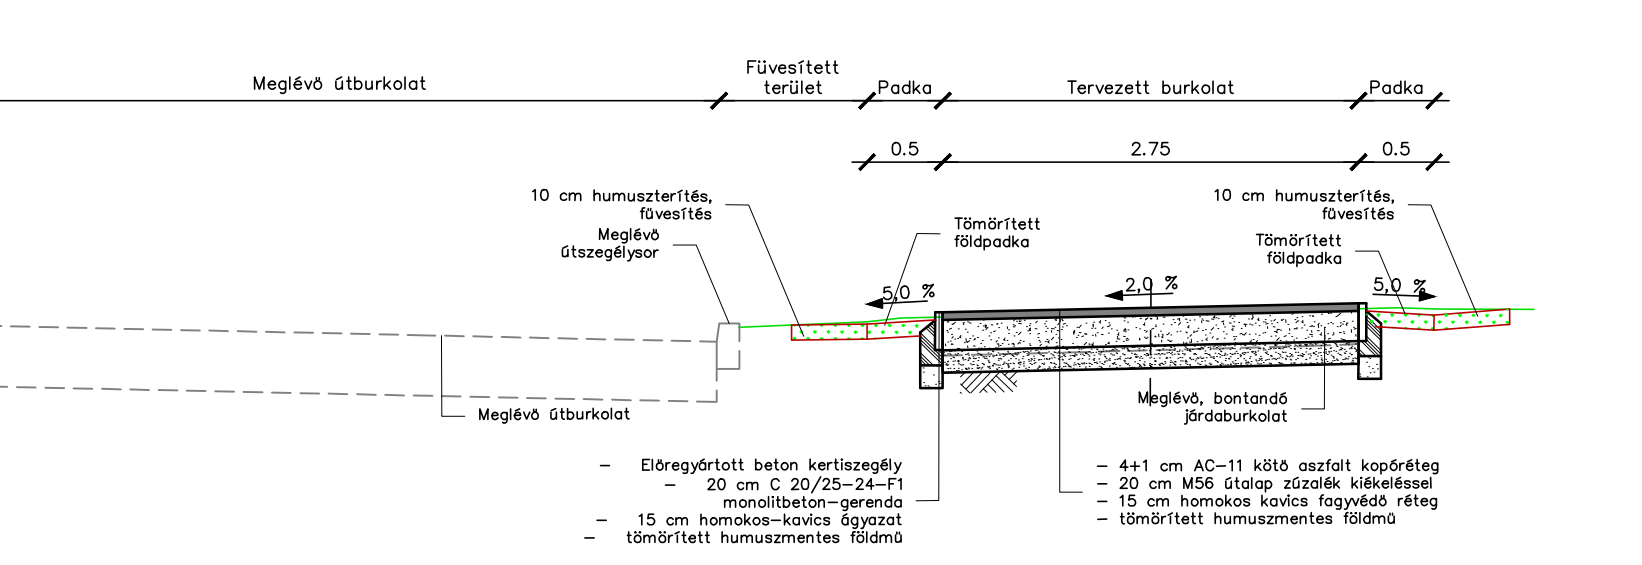


7. Mintakeresztelvény
1:50

Tervezett burkolat felújítás bal oldali esésben, burkolatszélesztéssel, beton folyókával, lábzetos kerítés vonalában

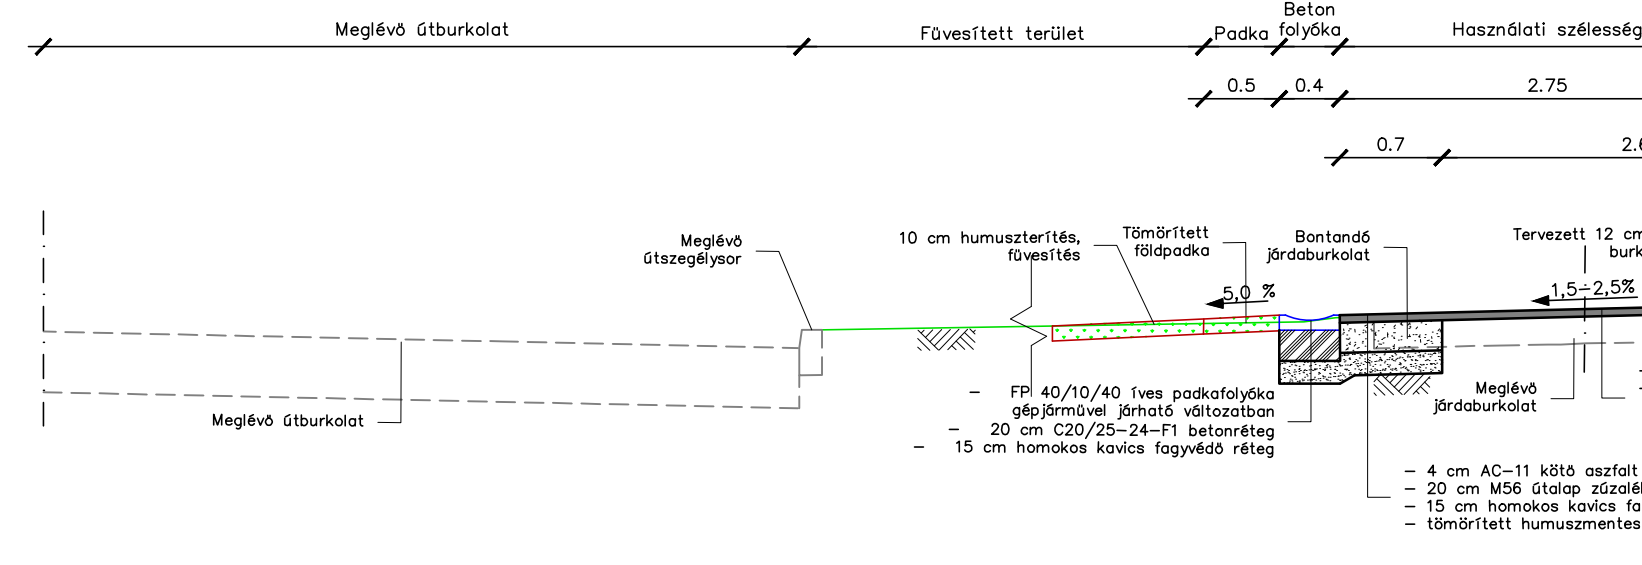


9. Mintakeresztelvény
1:50

Tervezett burkolat felújítás bal oldali esésben kétoldali rácsos folyókával, kétoldali térkő burkolat átépítéssel

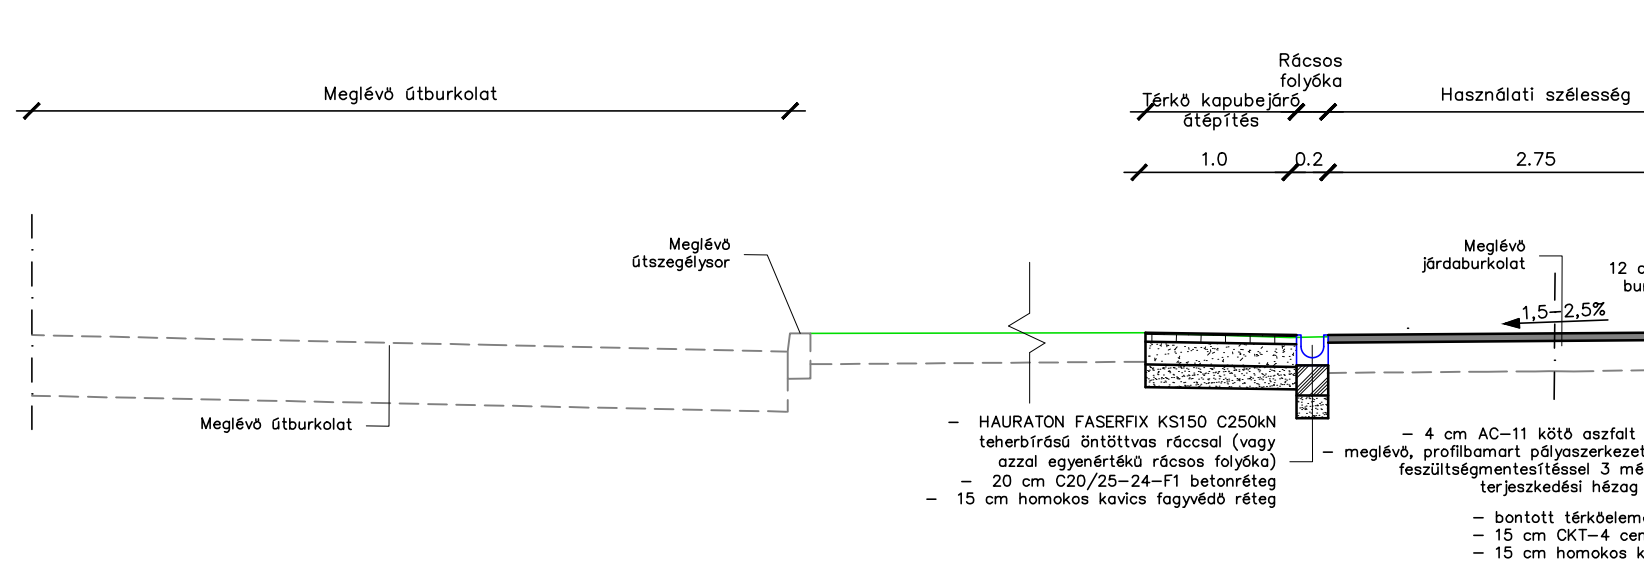


"A" részletterv
1:10

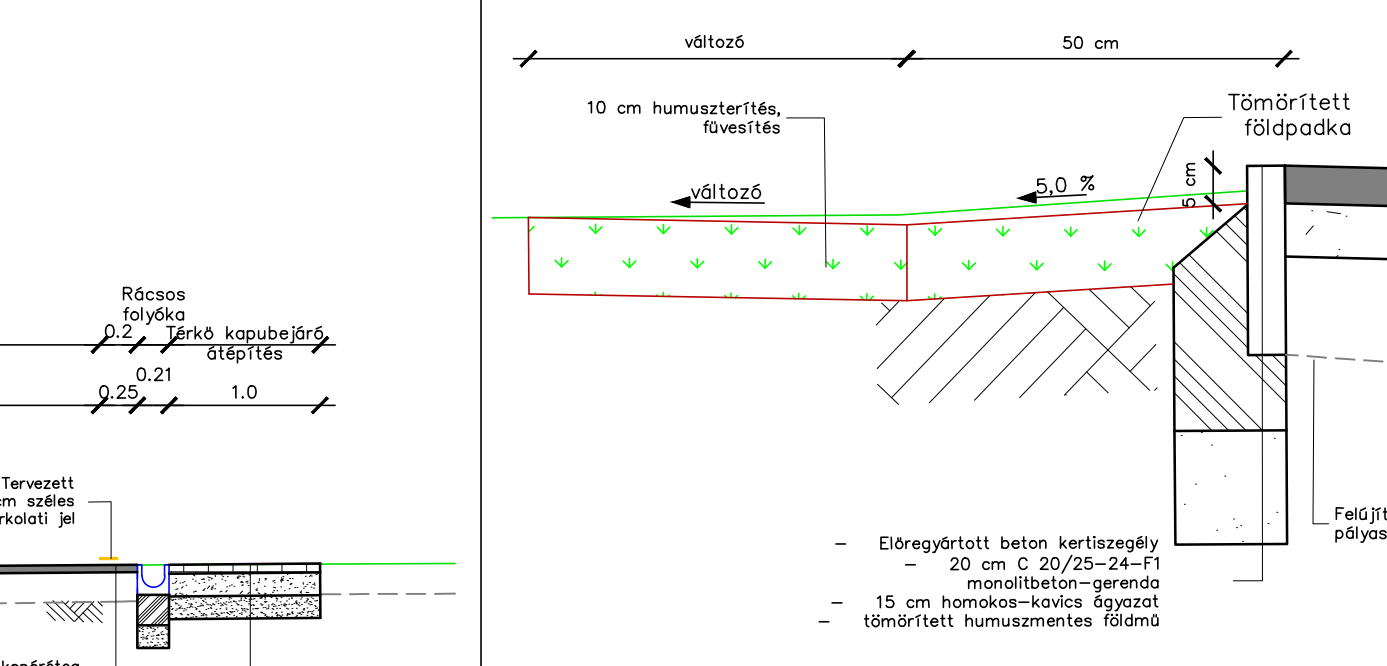


2. Mintakeresztelvény
1:50

Tervezett burkolat felújítás buszmegállónál

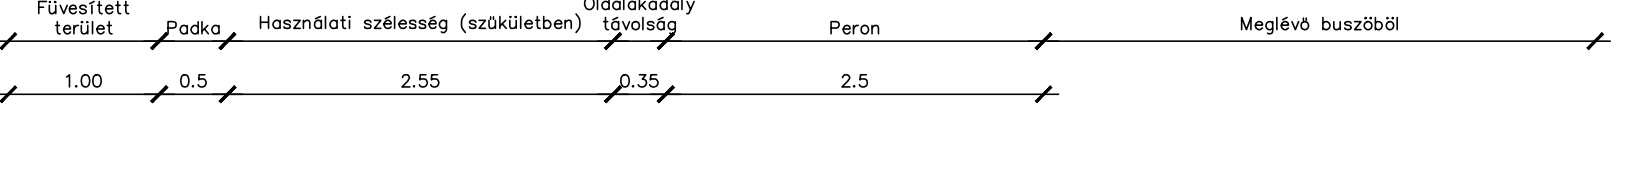


4. Mintakeresztelvény
1:50

Tervezett burkolat felújítás buszmegállónál járda és kerékpárút elválasztásával

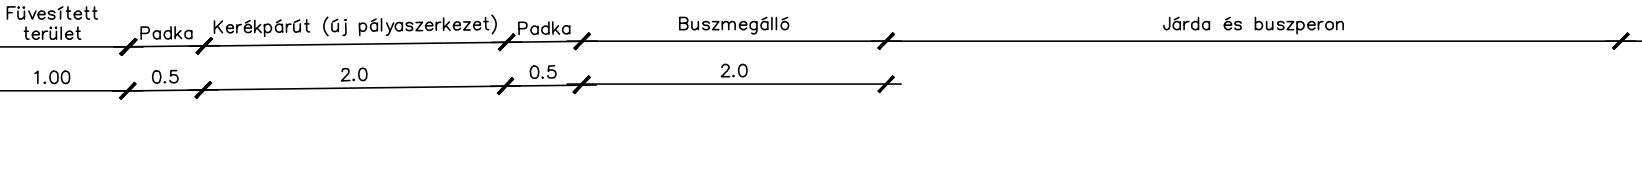


6. Mintakeresztelvény
1:50

Tervezett burkolat felújítás szélesztéssel, bal oldali esésben, kerítés vonalában

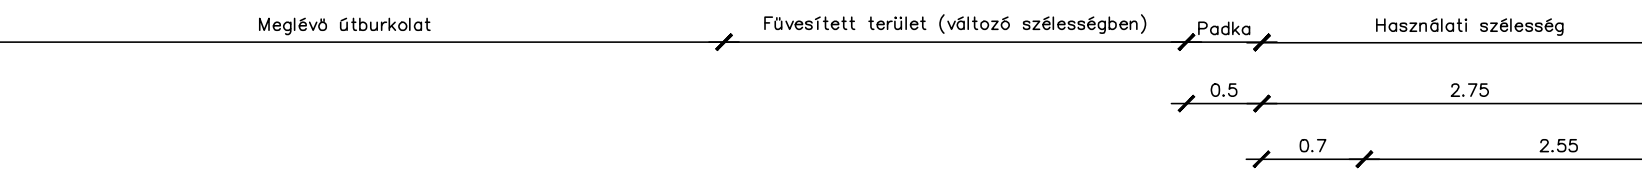







8. Mintakeresztelvény
1:50

Tervezett burkolat felújítás bal oldali esésben, burkolatszélesztéssel, beton folyókával, lábzetos kerítés vonalában kapubejáró kifuttatással

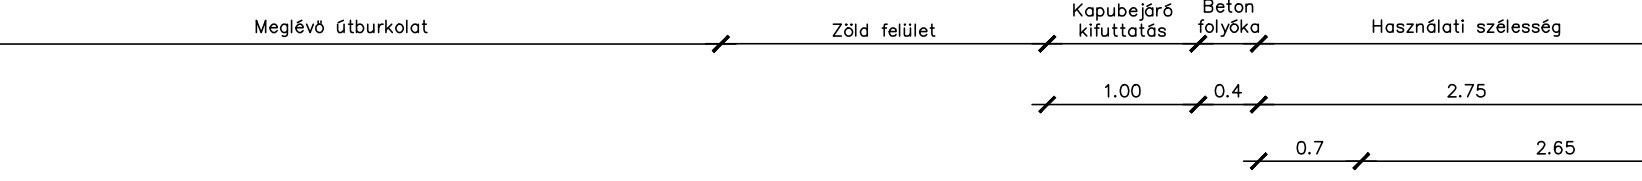

10. Mintakeresztelvény
1:50

Tervezett burkolat felújítás bal oldali esésben, burkolatszélesztéssel, beton folyókával, lábzetos kerítés vonalában

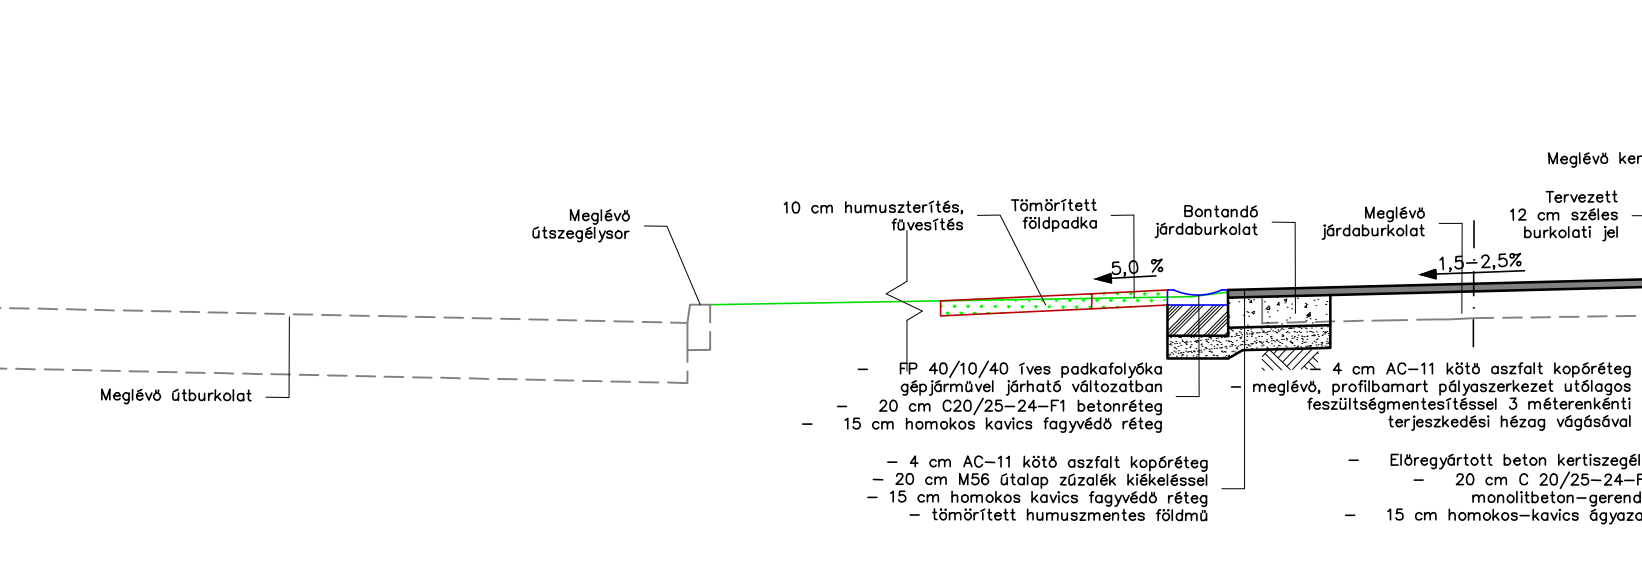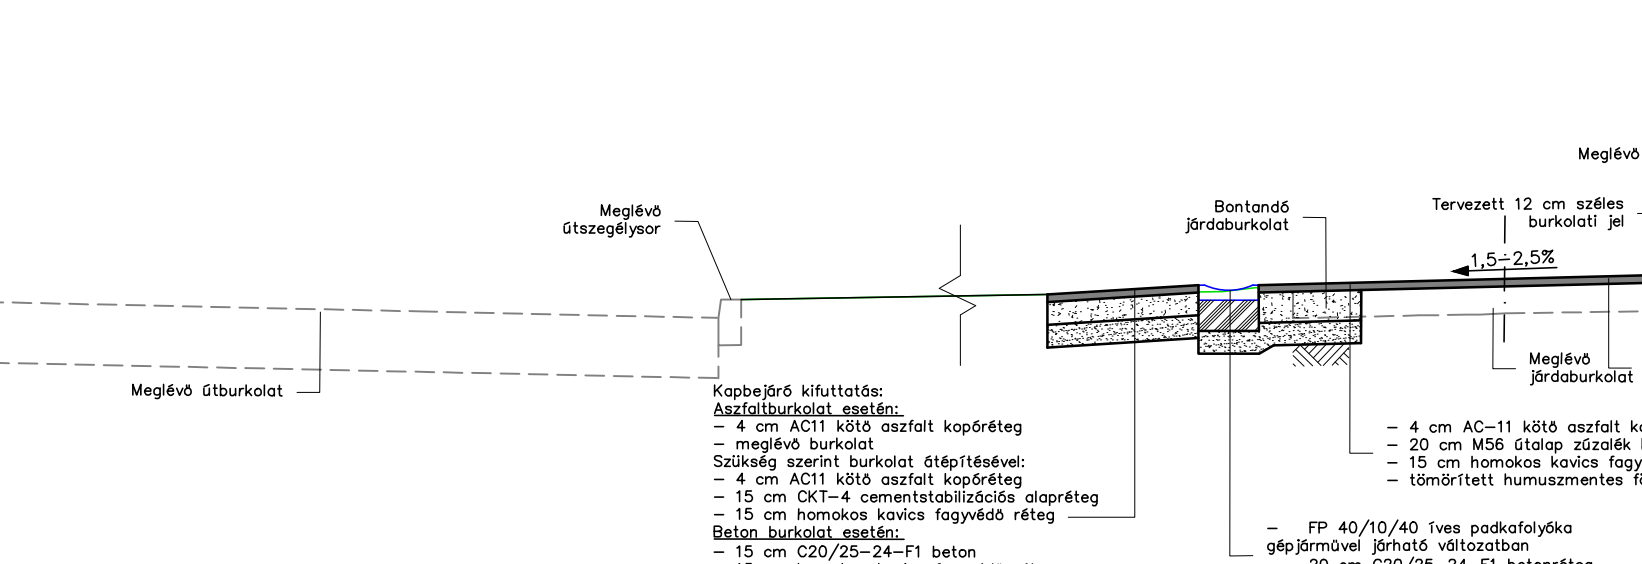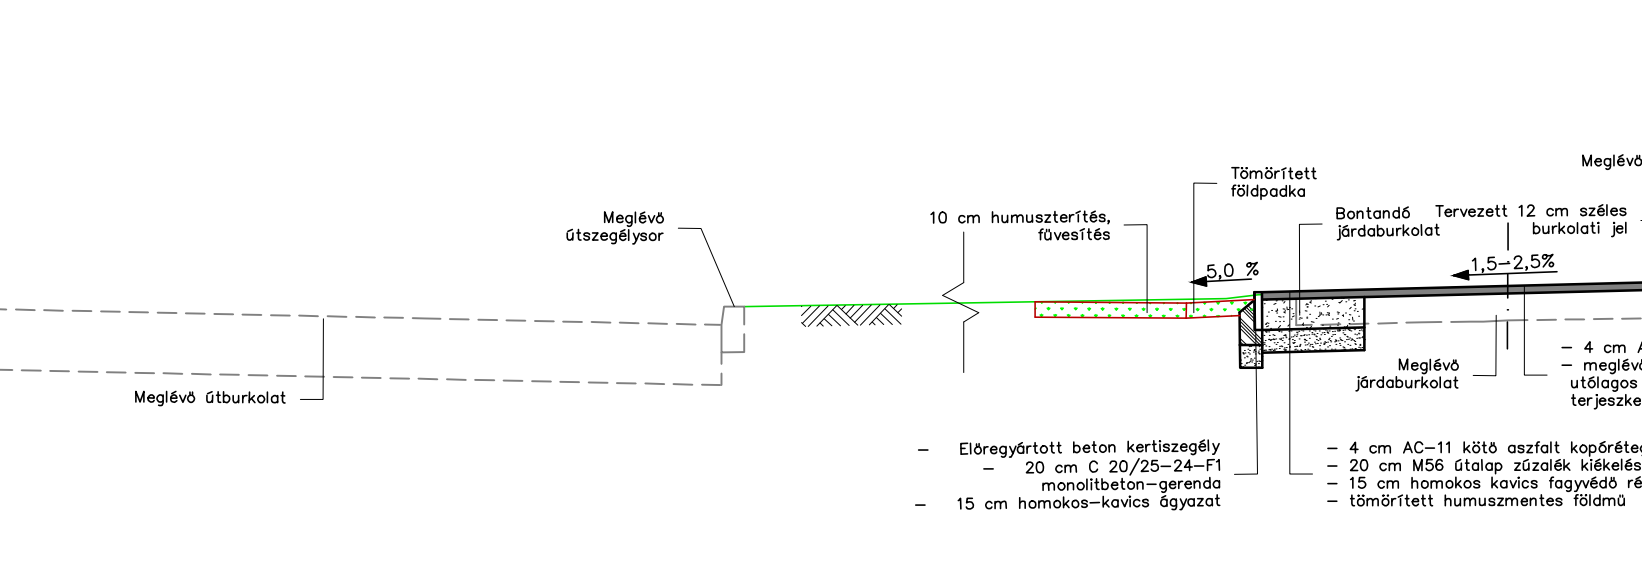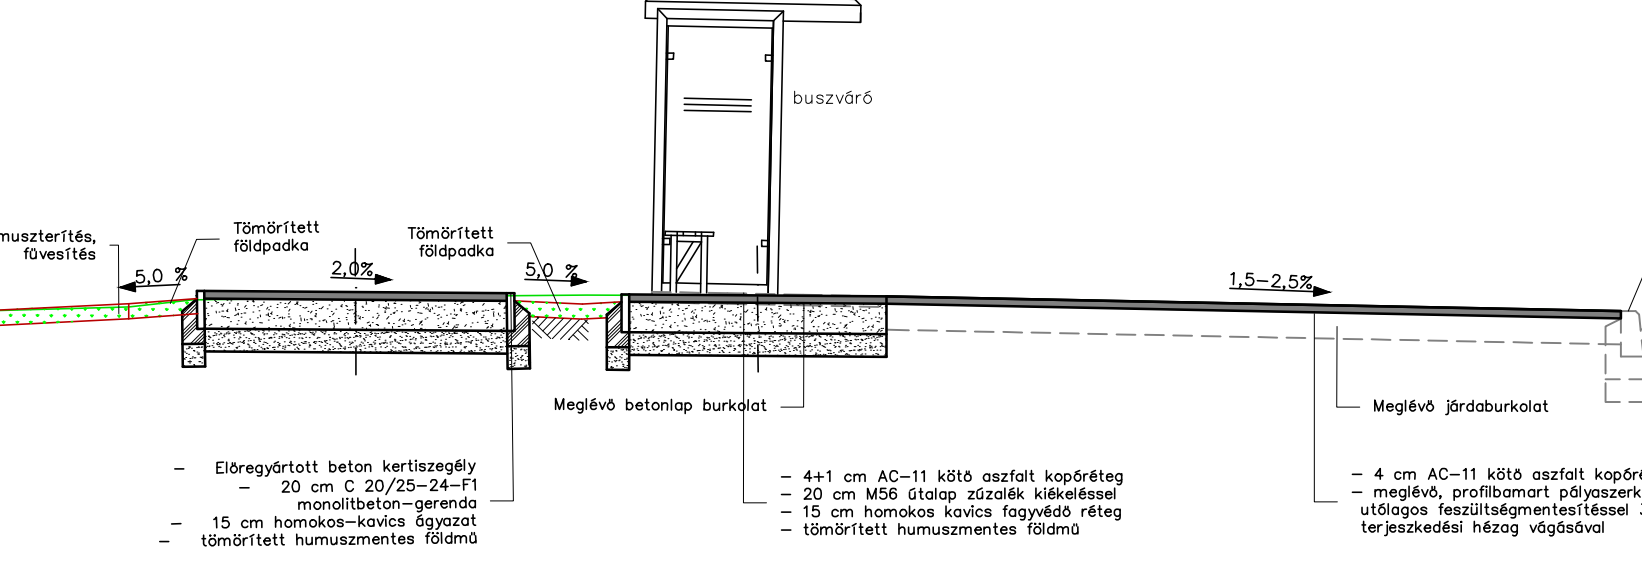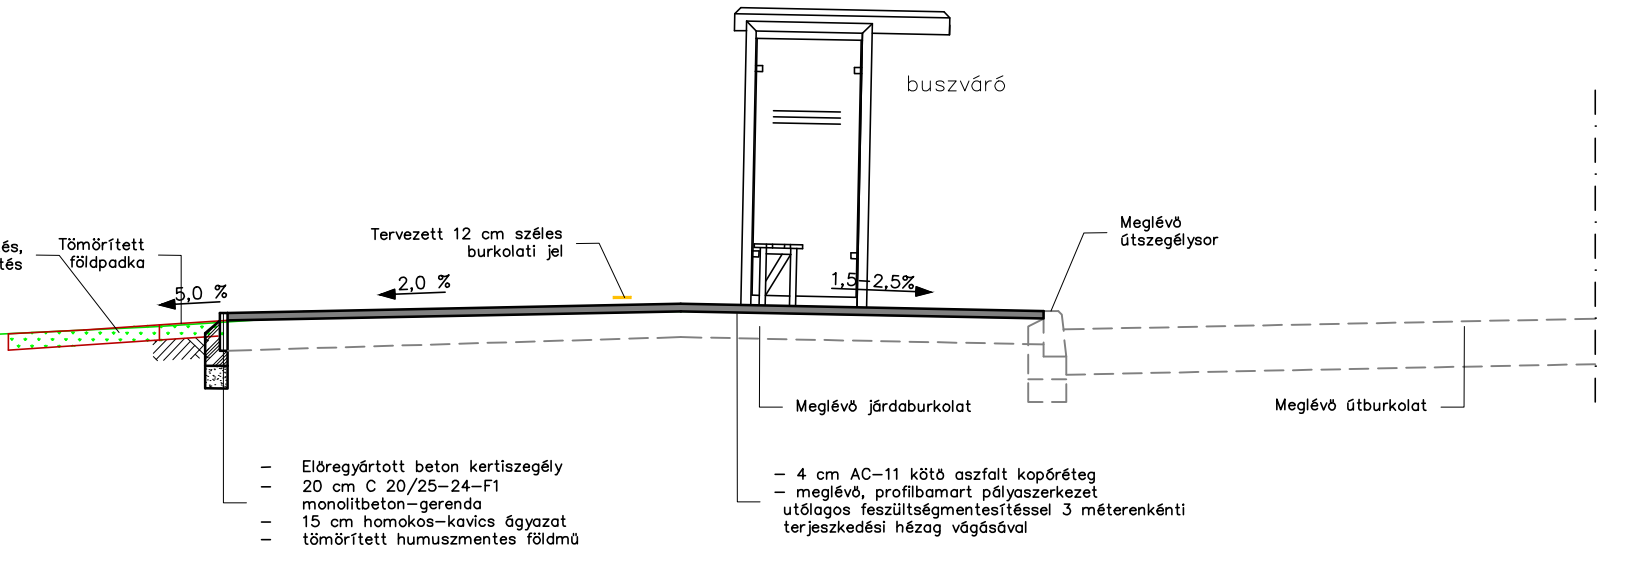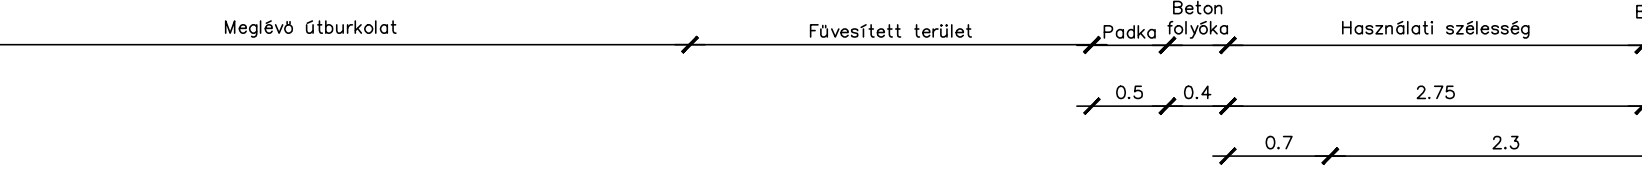

MEGRENDELŐ		Nyíregyháza Megyei Jogú Város Önkormányzata 4400 Nyíregyháza, Kossuth tér 1. Telefon: +36 52 524 010
TERVEZŐ, VEZETŐ TAG		"KÖRÉPTERV" Környezetvédelmi és Építőmérnöki Szolgáltató KFT. 4400 Nyíregyháza, Selyem u. 21./B., II./2. Nyilvántartási szám: C-15-000125 e-mail: info@korepterv.hu
TERVEZŐ, TAG		"BÍRÓ ÉS TÁRSA" Tervező és Szolgáltató KFT. 4400 Nyíregyháza, Szegő u. 73/A, II./2. Nyilvántartási szám: C-15-05061895 e-mail: biroesarsa@biroesarsa.hu
TERVEZŐ, TAG		VIASYS-PLAN Szolgáltató KFT. 4551 Nyíregyháza, Ezüsfényű u. 19. e-mail: szakszay.zoltan@gmail.com
TERVEZÉSI MUNKA TÁRGYA	"Területi infrastruktúráis fejlesztések" keretében megvalósítandó lakó utcák fejlesztése, útfelújítás, járdafelújítás, kerékpárforgalmi létesítmények felújításához kapcsolódóan kivitelezési tervdokumentáció készítése	
TERV MEGNEVEZÉSE	KORÁNYI FRIGYES UTCA JÁRDA ÉS KERÉKPÁRÚT BURKOLAT FELÚJÍTÁSA	
RAJZ MEGNEVEZÉSE	Mintakeresztelvények	

Tervező	Tervező	Tervező munkatárs	Tervező munkatárs	Tervező munkatárs
Kőrösi Róbert KÉ-K/15-0748	Horváth János KÉ-K/15-0748	Horváth János KÉ-K/15-0748	Nagy Réka KÉ-K/15-0748	Urbán Roland KÉ-K/15-0748
VEZETŐ TERVEZŐ	TERVFAJTA	Kivitelí ter	RAJZSZÁM	
	DÁTUM	LEPTÉK		
JEF. MAJOR FERENC KÉ-K/15-0229 VZ-TEL/15-0229	2017.11.	M=1:50		