


ESÉSVISZONYOK

Városmajor utca V-01. járda hossz-szelvénye

Mh=1:500
Mv=1:50
Alapszint: 107.00 mBf.

TEREP
PÁLYA
Jobb ív
ÍVVISZONYOK: Egyenes
Bal ív

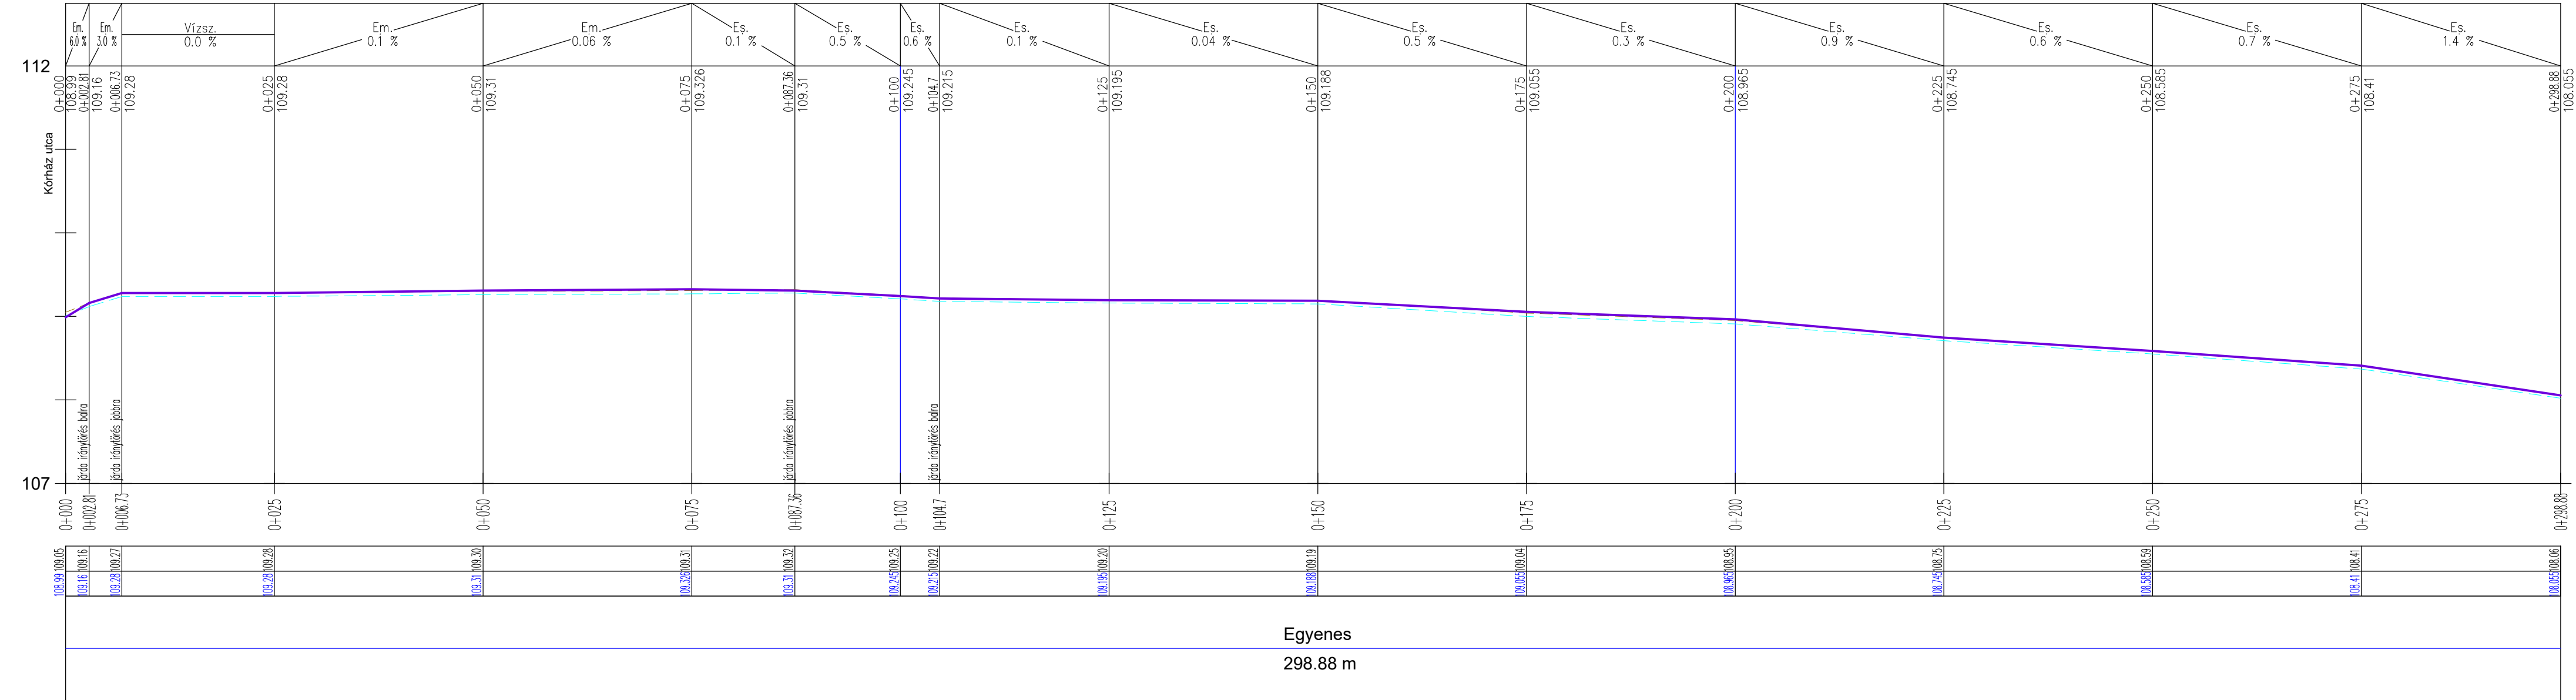

Egyenes
298.88 m

Jelmagyarázat

- meglévő pályaszint ---
- felső réteg marási szint ---
- tervezett pályaszint ---

MEGRENDŐ		Nyíregyháza Megyei Jogú Város Önkormányzata 4400 Nyíregyháza, Kossuth tér 1. telefon: +36 52 524 010	
TERVEZŐ, VEZETŐ TAG	"KÖRÉPTERV" Környezetvédelmi és Építőmérnöki Szolgáltató KFT. 4400 Nyíregyháza, Selyem u. 21/B., I/2. Nyilvántartási szám: C-15-000125 e-mail: info@korepterv.hu	TERV SZÁM	2017/426
TERVEZŐ, TAG	"BÍRÓ ÉS TÁRSA" Tervező és Szolgáltató KFT. 4400 Nyíregyháza, Szegfű u. 73/A, II/2. Nyilvántartási szám: C-15-09061895 e-mail: biroestarsa@biroestarsa.hu	TERV SZÁM	2017/50
TERVEZŐ, TAG	VIASYS-PLAN Szolgáltató KFT. 4551 Nyíregyháza, Ezüstenyő u. 19. e-mail: szikszay.zoltan@gmail.com	TERV SZÁM	U-101-105/2017
TERVEZÉSI MUNKA TÁRGYA "Területi infrastrukturális fejlesztések" keretében megvalósítandó lakó utcák fejlesztése, útfelújítás, járdafelújítás, kerékpárforgalmi létesítmények felújításához kapcsolódóan kivitelezési tervdokumentáció készítése			
TERV MEGNEVEZÉSE VÁROSMAJOR UTCA JÁRDABURKOLAT FELÚJÍTÁSA KIVITELI TERV			
RAJZ MEGNEVEZÉSE Útépítési hossz-szelvény I.			
Tervező	Tervező	Tervező munkatárs	Tervező munkatárs
 Bartha Miklós KÉ-K/15-0150 VZ-TEL/15-0150		 Péli-Toóth Tibor	 Bálogh Adrienn
VEZETŐ TERVEZŐ		TERVFAJTA	RAJZSZÁM
 F.J. MAJOR FERENC KÉ-K/15-0229 VZ-TEL/15-0229		Kiviteli terv DÁTUM 2017.11. LÉPTÉK M=1:500, 1:50	U-4.3.1.