


ESÉSVISZONYOK

Városmajor utca V-02. járda
hossz-szelvénye

Mh=1:500

Mv=1:50

Alapszint: 107.00 mBf.

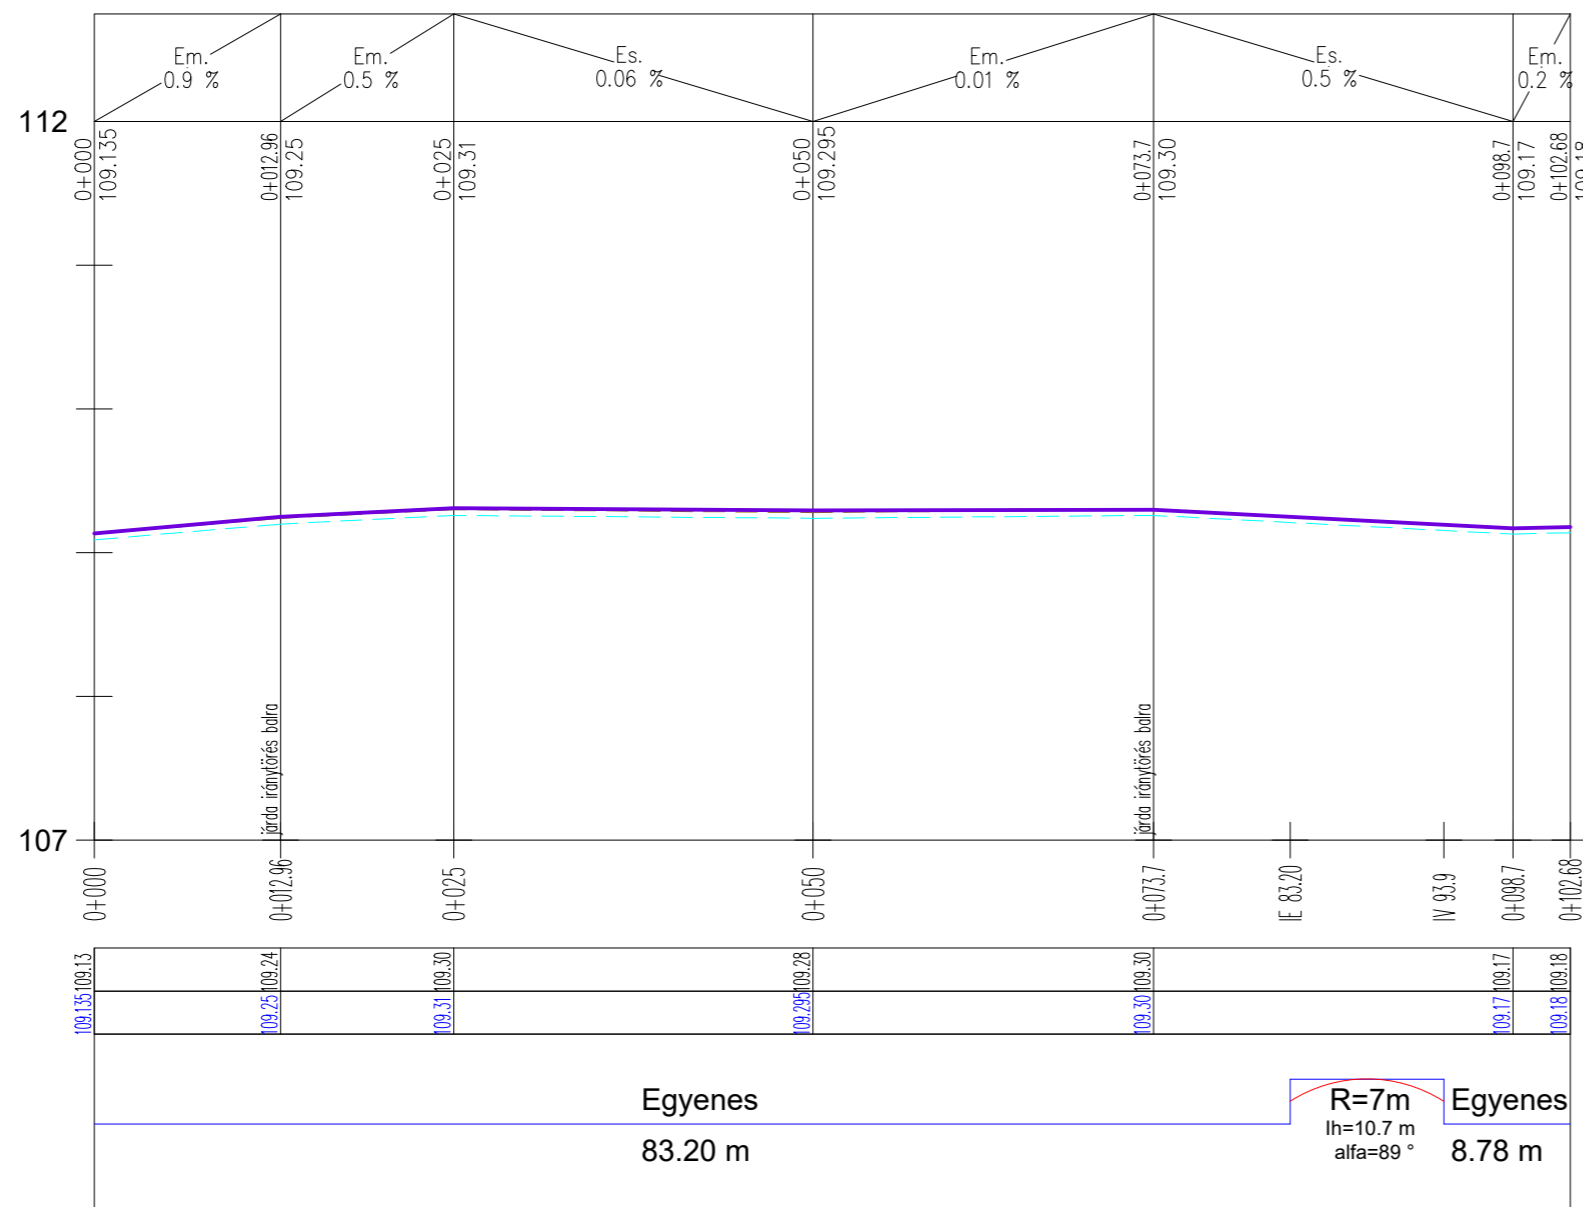

TEREP

PÁLYA

Jobb ív
ÍVVISZONYOK: Egyenes
Bal ív

Jelmagyarázat

meglévő pályaszint



felső réteg marási szint



tervezett pályaszint



MEGRENDELŐ	 Nyíregyháza Megyei Jogú Város Önkormányzata 4400 Nyíregyháza, Kossuth tér 1. telefon: +36 52 524 010	
TERVEZŐ, VEZETŐ TAG	 "KÖRÉPTERV" Környezetvédelmi és Építőmérnöki Szolgáltató KFT. 4400 Nyíregyháza, Selyem u. 21./B., I./2. Nyilvántartási szám: C-15-000125 e-mail: info@korepterv.hu	TERVSZÁM 2017/426
TERVEZŐ, TAG	 "BÍRÓ ÉS TÁRSA" Tervező és Szolgáltató KFT. 4400 Nyíregyháza, Szegfű u. 73/A, II./2. Nyilvántartási szám: C-15-09061895 e-mail: biroestarsa@biroestarsa.hu	TERVSZÁM 2017/50
TERVEZŐ, TAG	 VIASYS-PLAN Szolgáltató KFT. 4551 Nyíregyháza, Ezüsfényű u. 19. e-mail: szikszay.zoltan@gmail.com	TERVSZÁM U-101-105/2017
TERVEZÉSI MUNKA TÁRGYA	"Területi infrastrukturális fejlesztések" keretében megvalósítandó lakó utcák fejlesztése, útfelújítás, járdafelújítás, kerékpárforgalmi létesítmények felújításához kapcsolódóan kivitelezési tervdokumentáció készítése	
TERV MEGNEVEZÉSE	VÁROSMAJOR UTCA JÁRDABURKOLAT FELÚJÍTÁSA KIVITELI TERV	
RAJZ MEGNEVEZÉSE	Útépítési hossz-szelvény II.	
Tervező	Tervező	Tervező munkatárs
 Bartha Miklós KÉ-K/15-0150 VZ-TEL/15-0150		 Péli-Toóth Tibor
		Tervező munkatárs
		 Bálogh Adrienn
		Szerkesztő, rajzoló
VEZETŐ TERVEZŐ	TERVFAJTA	RAJZSZÁM
 Ifj. MAJOR FERENC KÉ-K/15-0229 VZ-TEL/15-0229	Kiviteli terv DÁTUM 2017.11.	LÉPTÉK M=1:500, 1:50 U-4.3.2.