



1. Mintakeresztmetszvény  
1:50

Tervezett rámpa keresztmetszeti kialakítása, új burkolat építésével

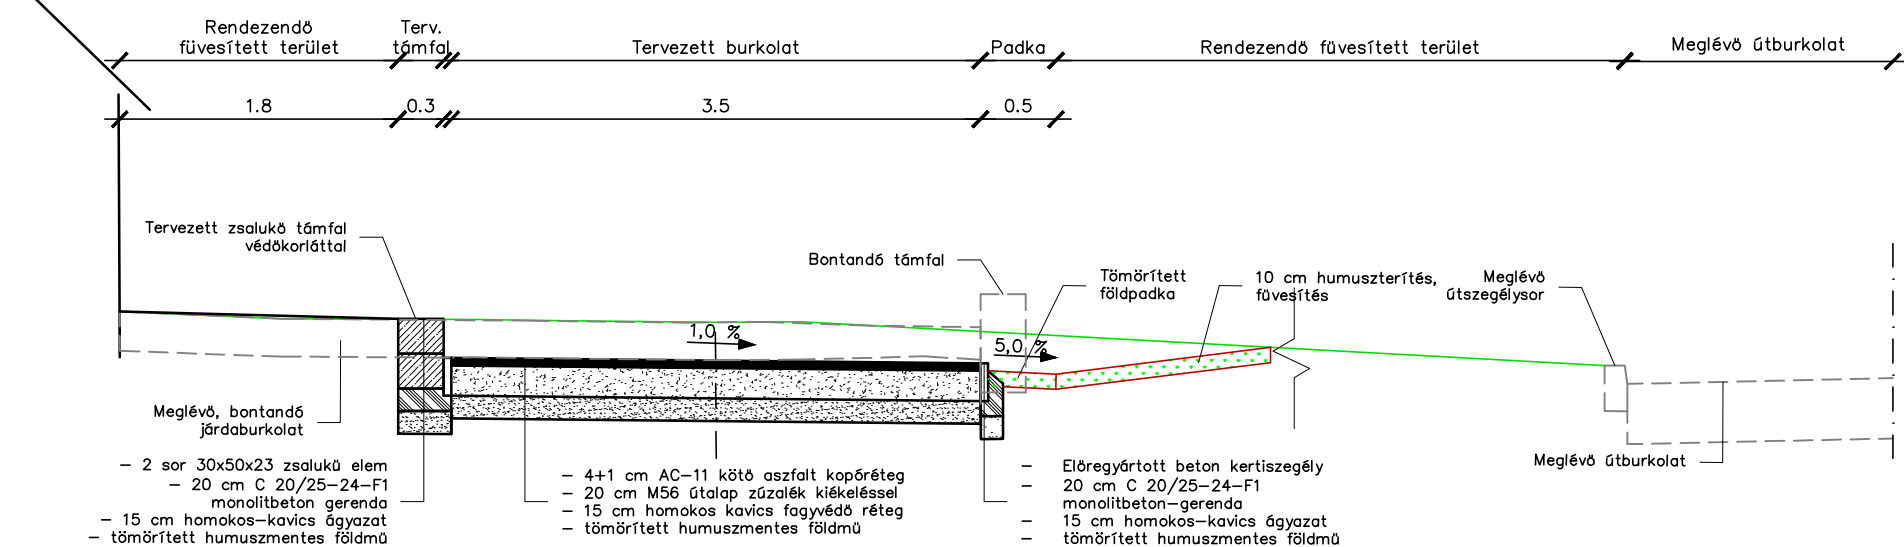


2. Mintakeresztmetszvény  
1:50

Tervezett burkolat felújítás, jobb oldali esésben, kétoldali padkával

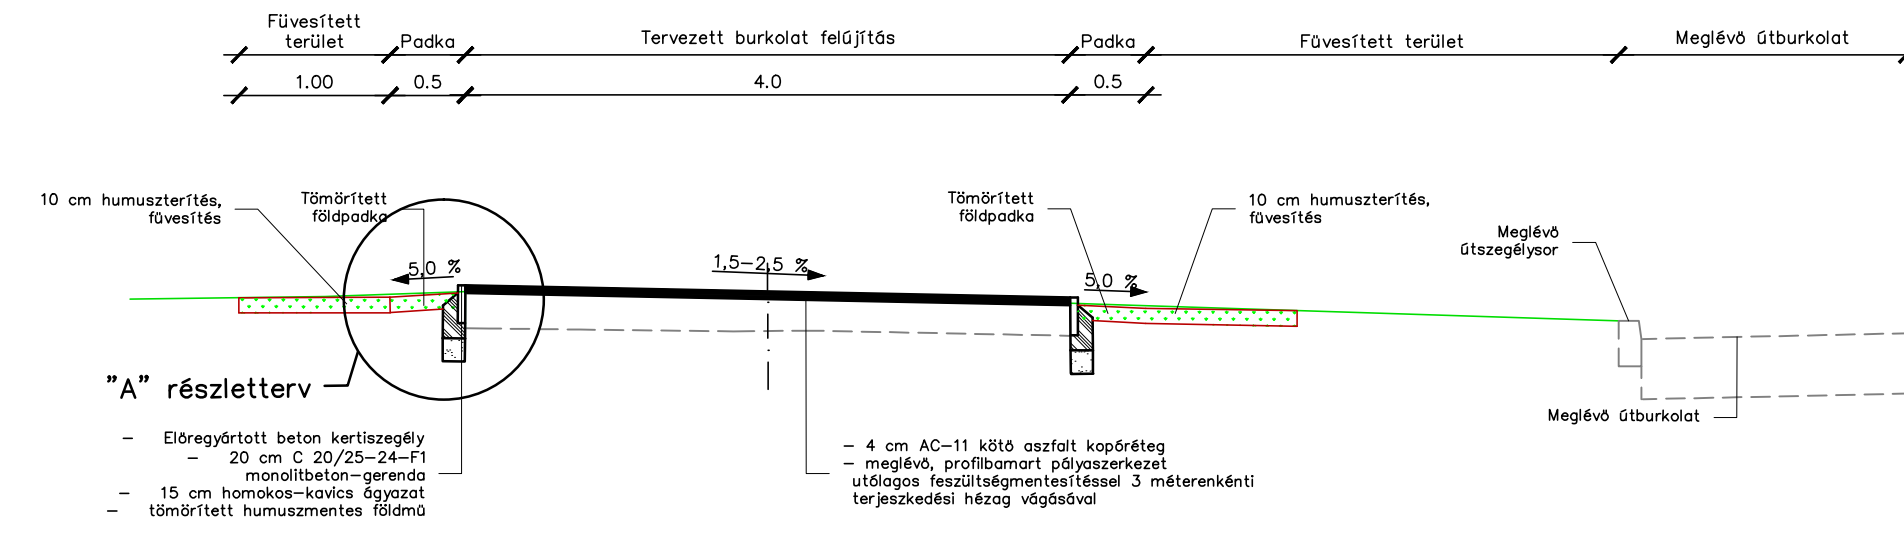


3. Mintakeresztmetszvény  
1:50

Tervezett burkolatfelújítás szélesítéssel, jobb oldali esésben, tervezett kiemelt útszegélyhez csatlakoztatva

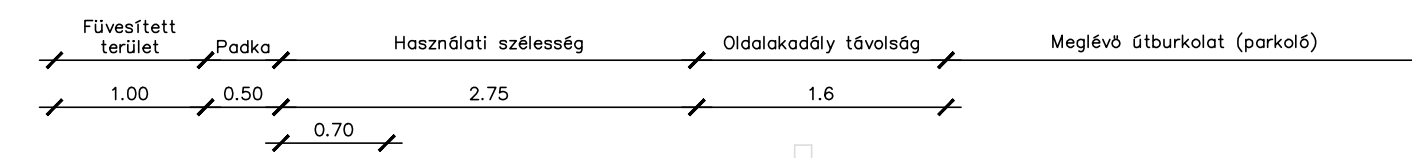


4. Mintakeresztmetszvény  
1:50

Tervezett burkolatfelújítás szélesítéssel, jobb oldali esésben, meglévő kiemelt útszegélyhez csatlakoztatva

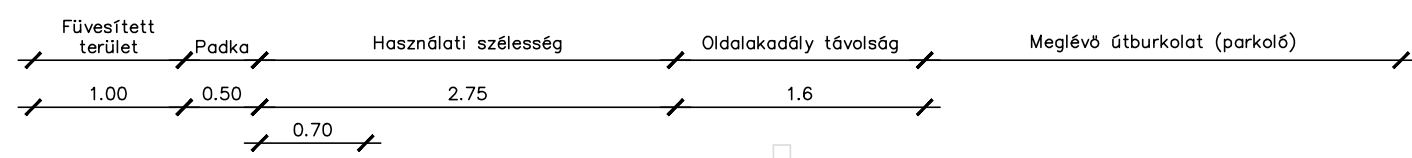


6. Mintakeresztmetszvény  
1:50

Tervezett új burkolat építése, jobb oldali esésben, kétoldali padkával, meglévő burkolat részleges bontásával és füvesítéssel

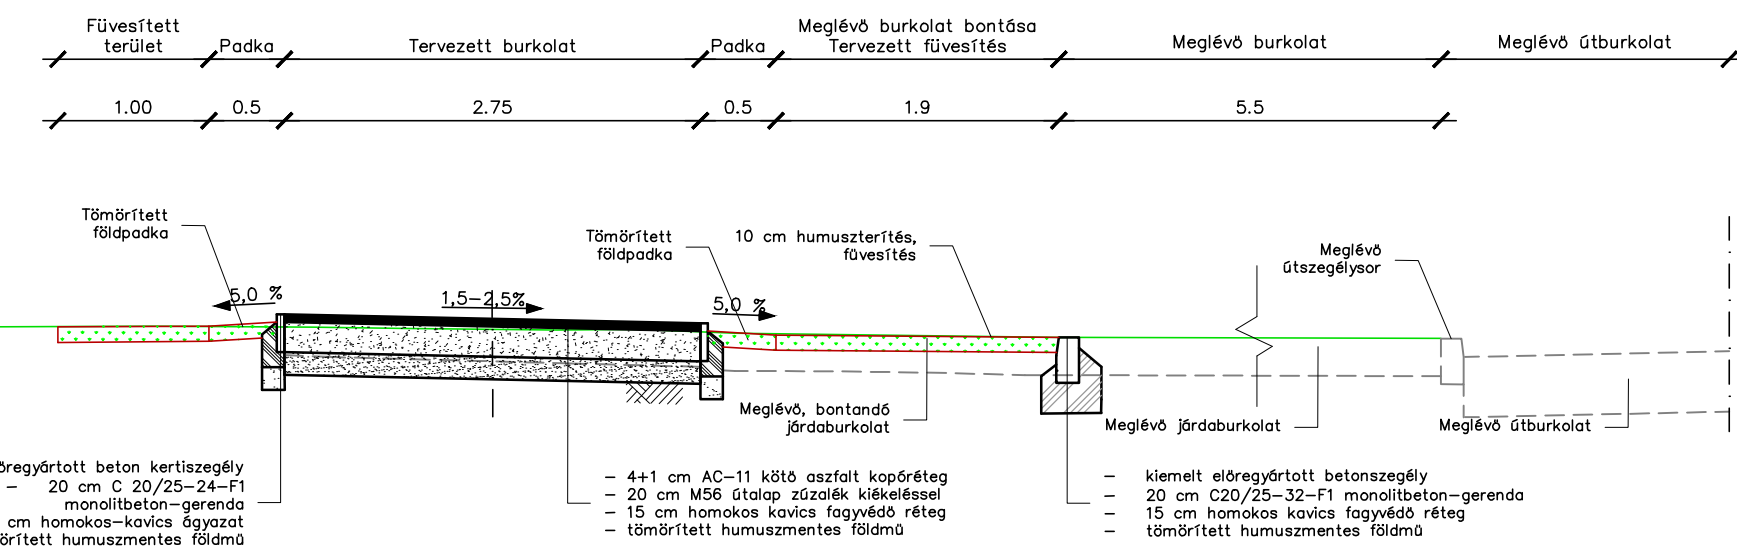


7. Mintakeresztmetszvény  
1:50

Tervezett új burkolat építés, aszfalt kapubejövő kifuttatásával, új járdakapcsolat kialakításával

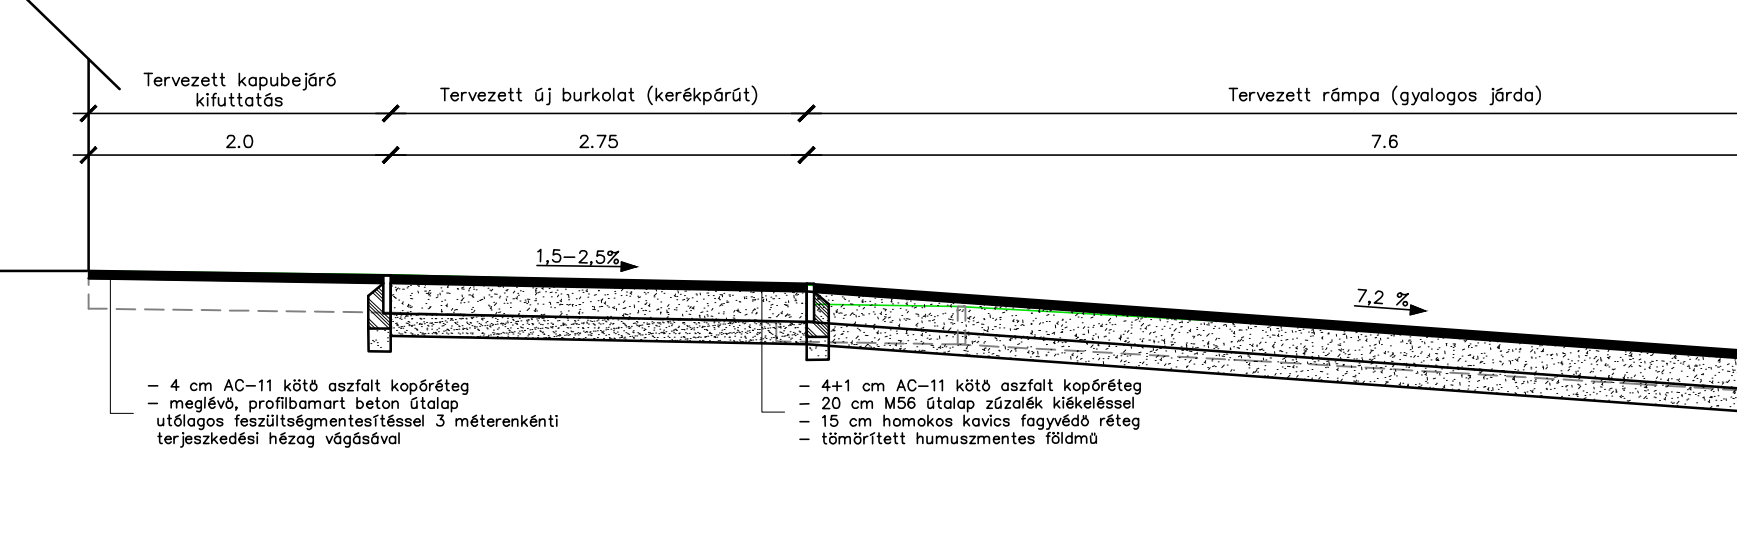

"A" részletterv  
1:10

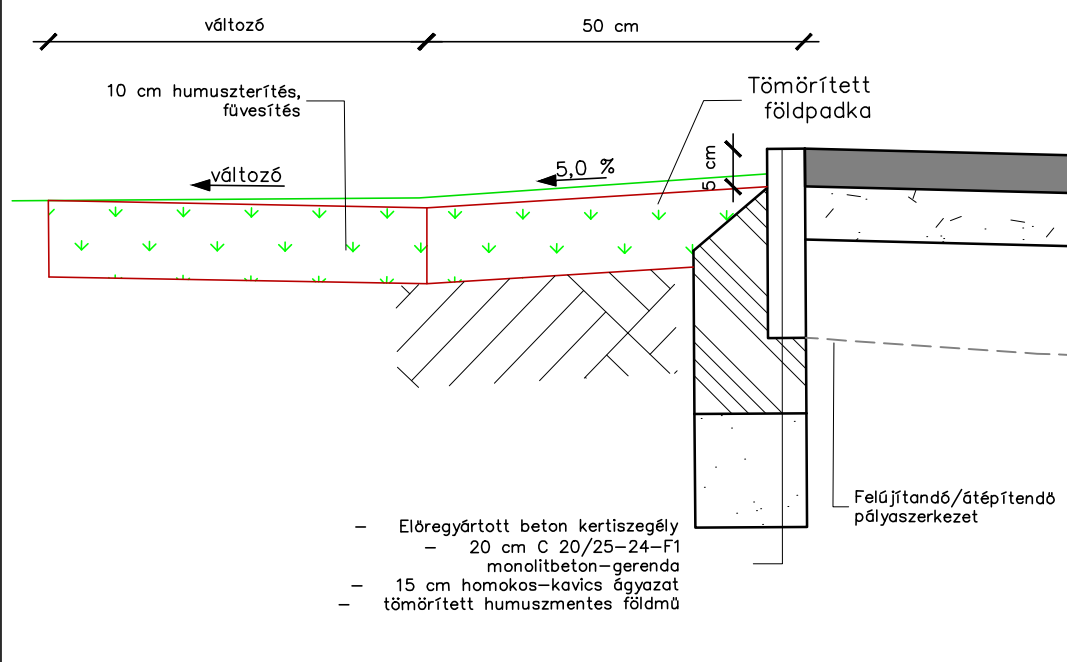

MEGRENDELŐ		Nyíregyháza Megyei Jogú Város Önkormányzata 4400 Nyíregyháza, Kossuth tér 1. telefon: +36 52 524 010
TERVEZŐ, VEZETŐ TAG		"KÖRÉPTERV" Környezetvédelmi és Építőmérnöki Szolgáltató KFT. 4400 Nyíregyháza, Selyem u. 21/B., I./2. Nyilvántartási szám: C-15-000125 e-mail: info@korepterv.hu
TERVEZŐ, TAG		"BIR ÉS TÁRSA" Tervező és Szolgáltató KFT. 4400 Nyíregyháza, Szefflú u. 73/A, II./2. Nyilvántartási szám: C-15-09061995 e-mail: biroestarsa@biroestarsa.hu
TERVEZŐ, TAG		VIASYS-PLAN Szolgáltató KFT. 4551 Nyíregyháza, Ezüstfenyő u. 19. e-mail: szikszay.zoltan@gmail.com

TERVEZÉSI MUNKA TÁRGYA "Területi infrastrukturális fejlesztések" keretében megvalósítandó lakó utcák fejlesztése, útfelújítás, járdafelújítás, kerékpárforgalmi létesítmények felújításához kapcsolódóan kivitelezési tervdokumentáció készítése

TERV MEGNEVEZÉSE EPERJES UTCA JÁRDA ÉS KERÉKPÁRÚT BURKOLAT FELÚJÍTÁSA  
KIVITELI TERV

RAJZ MEGNEVEZÉSE Mintakeresztmetszvények

Tervező  Körösmáros Rudolfi KÉ-K/15-0748	Tervező  Horváthné Jámor Hajnalka	Tervező munkatárs  Nagy Réka	Tervező munkatárs  Urbán Roland	Tervező munkatárs  Urbán Roland
VEZETŐ TERVEZŐ  KÉ-K/15-0229 VZ-Tel/15-0229	TERVFAJTA Kivitelési terv	DÁTUM 2017.11.	LEPTÉK M=1:50	RAJZSZÁM U-6.5