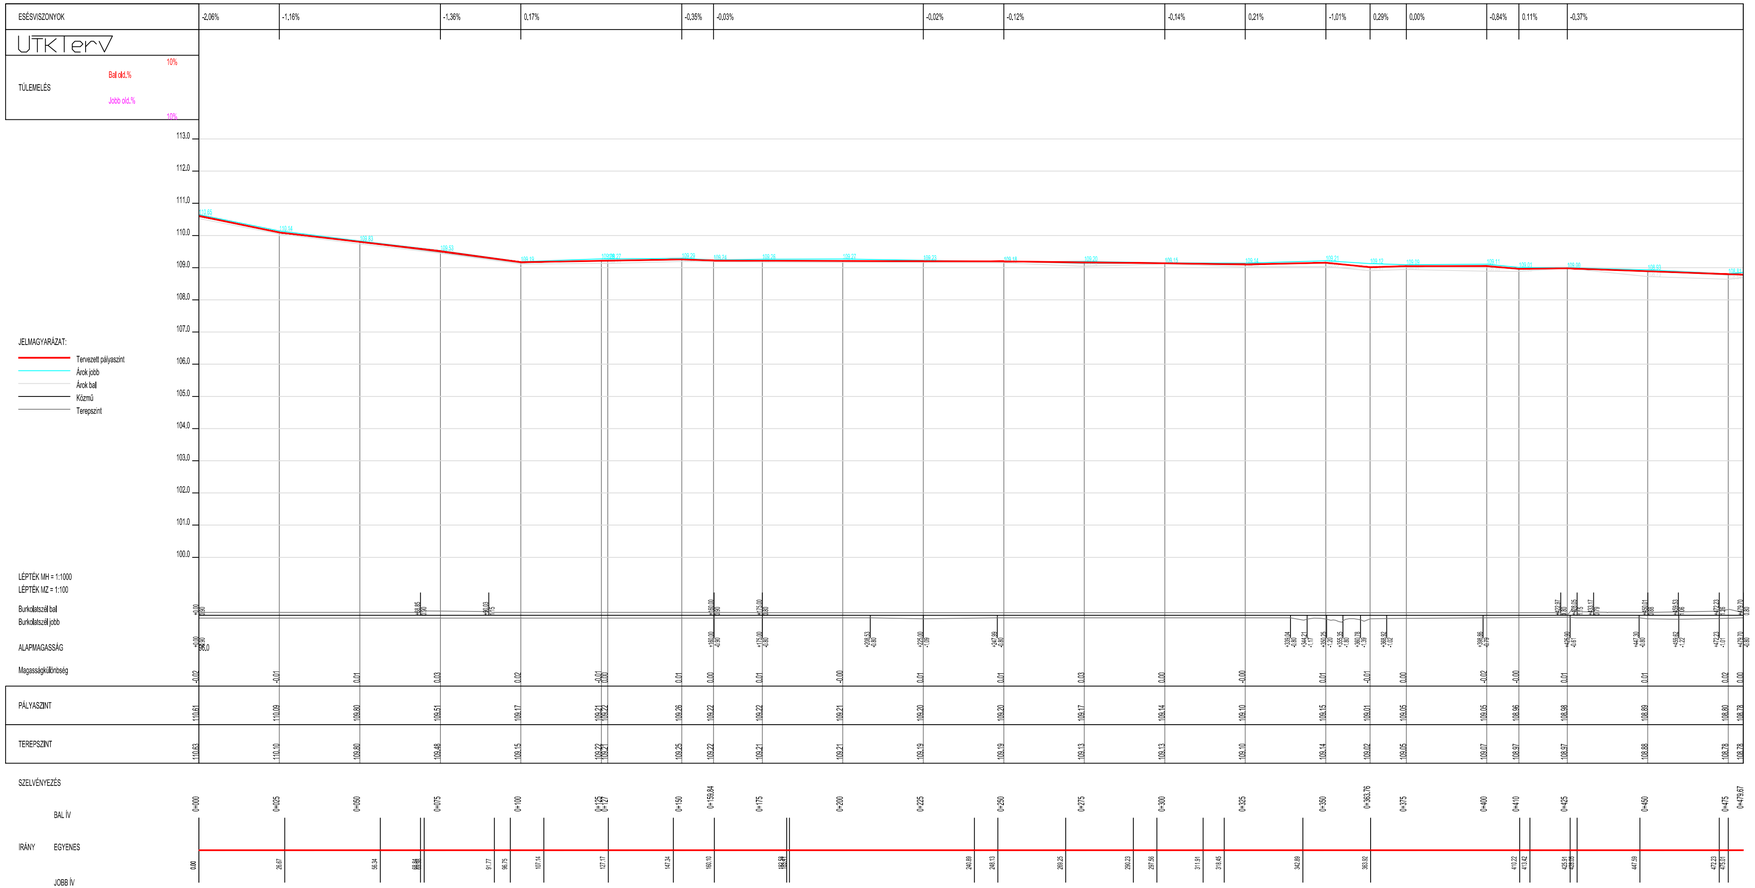

Zúzottkő burk. bont.	Díszkő burk. bontása
Beton burk. bontása	Aszfalt burk. bontása
KIF. fogyasztói csatl.	Tervezett burkolat
10 KV földkábel	Kiemelt szegély
KIF. szabadvezeték	Aszfalt marás
Közvilágítási oszlop	"K" szegély
Elektromos vezeték	Kerékpárút átvezetés
Elektromos oszlop	Gázvezeték
Távközlési oszlop	Kábel TV box
Távközlés optika	Telefon akna
Telekom	Hulladék szelence
Távközlési jelkulcs	Csapadék csatorna
Vízvezeték	Tervezett víznyelő
Szennyvíz gerinc	Meglévő víznyelő
Szennyvíz nyomó	Meglévő táblák
Szennyvíz bekötő	Zúzottkő kapubej.-hoz
Szennyvíz akna	Szikkasztó kút 100/60

MEGRENDELŐ	Nyíregyháza Megyei Jogú Város Önkormányzata 4400 Nyíregyháza, Kossuth tér 1. telefon: +36 52 524 010	
TERVEZŐ, VEZETŐ TAG	"KÖRÉPTERV" Környezetvédelmi és Építőmérnöki Szolgáltató KFT. 4400 Nyíregyháza, Selyem u. 21./B., I./2. Nyilvántartási szám: C-15-000125 e-mail: info@korepterv.hu	TERVSZÁM 2017/426
TERVEZŐ, TAG	"BÍRÓ ÉS TÁRSA" Tervező és Szolgáltató KFT. 4400 Nyíregyháza, Szeglő u. 73/A, II./2. Nyilvántartási szám: C-15-09061895 e-mail: biroestarsa@biroestarsa.hu	TERVSZÁM 2017/50
TERVEZŐ, TAG	VIASYS-PLAN Szolgáltató KFT. 4551 Nyíregyháza, Ezüstfenyő u. 19. e-mail: szikszay.zoltan@gmail.com	TERVSZÁM U-105/2017

TERVEZÉSI MUNKA TÁRGYA: "Területi infrastruktúrális fejlesztések" keretében megvalósítandó lakó utcák fejlesztése, útfelújítás, járdafelújítás, kerékpárforgalmi létesítmények felújításához kapcsolódóan kivitelezési tervdokumentáció készítése

TERV MEGNEVEZÉSE: BOCSKAI U. JÁRDABURKOLAT FELÚJÍTÁS KIVITELI TERV

RAJZ MEGNEVEZÉSE: HOSSZ-SZELVÉNY

Tervező	Tervező	Tervező munkatárs	Tervező munkatárs	Szerkesztő, rajzoló
	SZIKSZAY ZOLTÁN KÉ-K/15-0526			

VEZETŐ TERVEZŐ		TERVFAJTA	RAJZSZÁM
IFJ. MAJOR FERENC	KÉ-K/15-0229 VZ-TEL/15-0229	Kiviteli terv	U-7.3.1.
		DÁTUM: 2017.11.	LÉPTÉK: M=1:500