


TÜLEMLÉS
ESÉSVISZONYOK

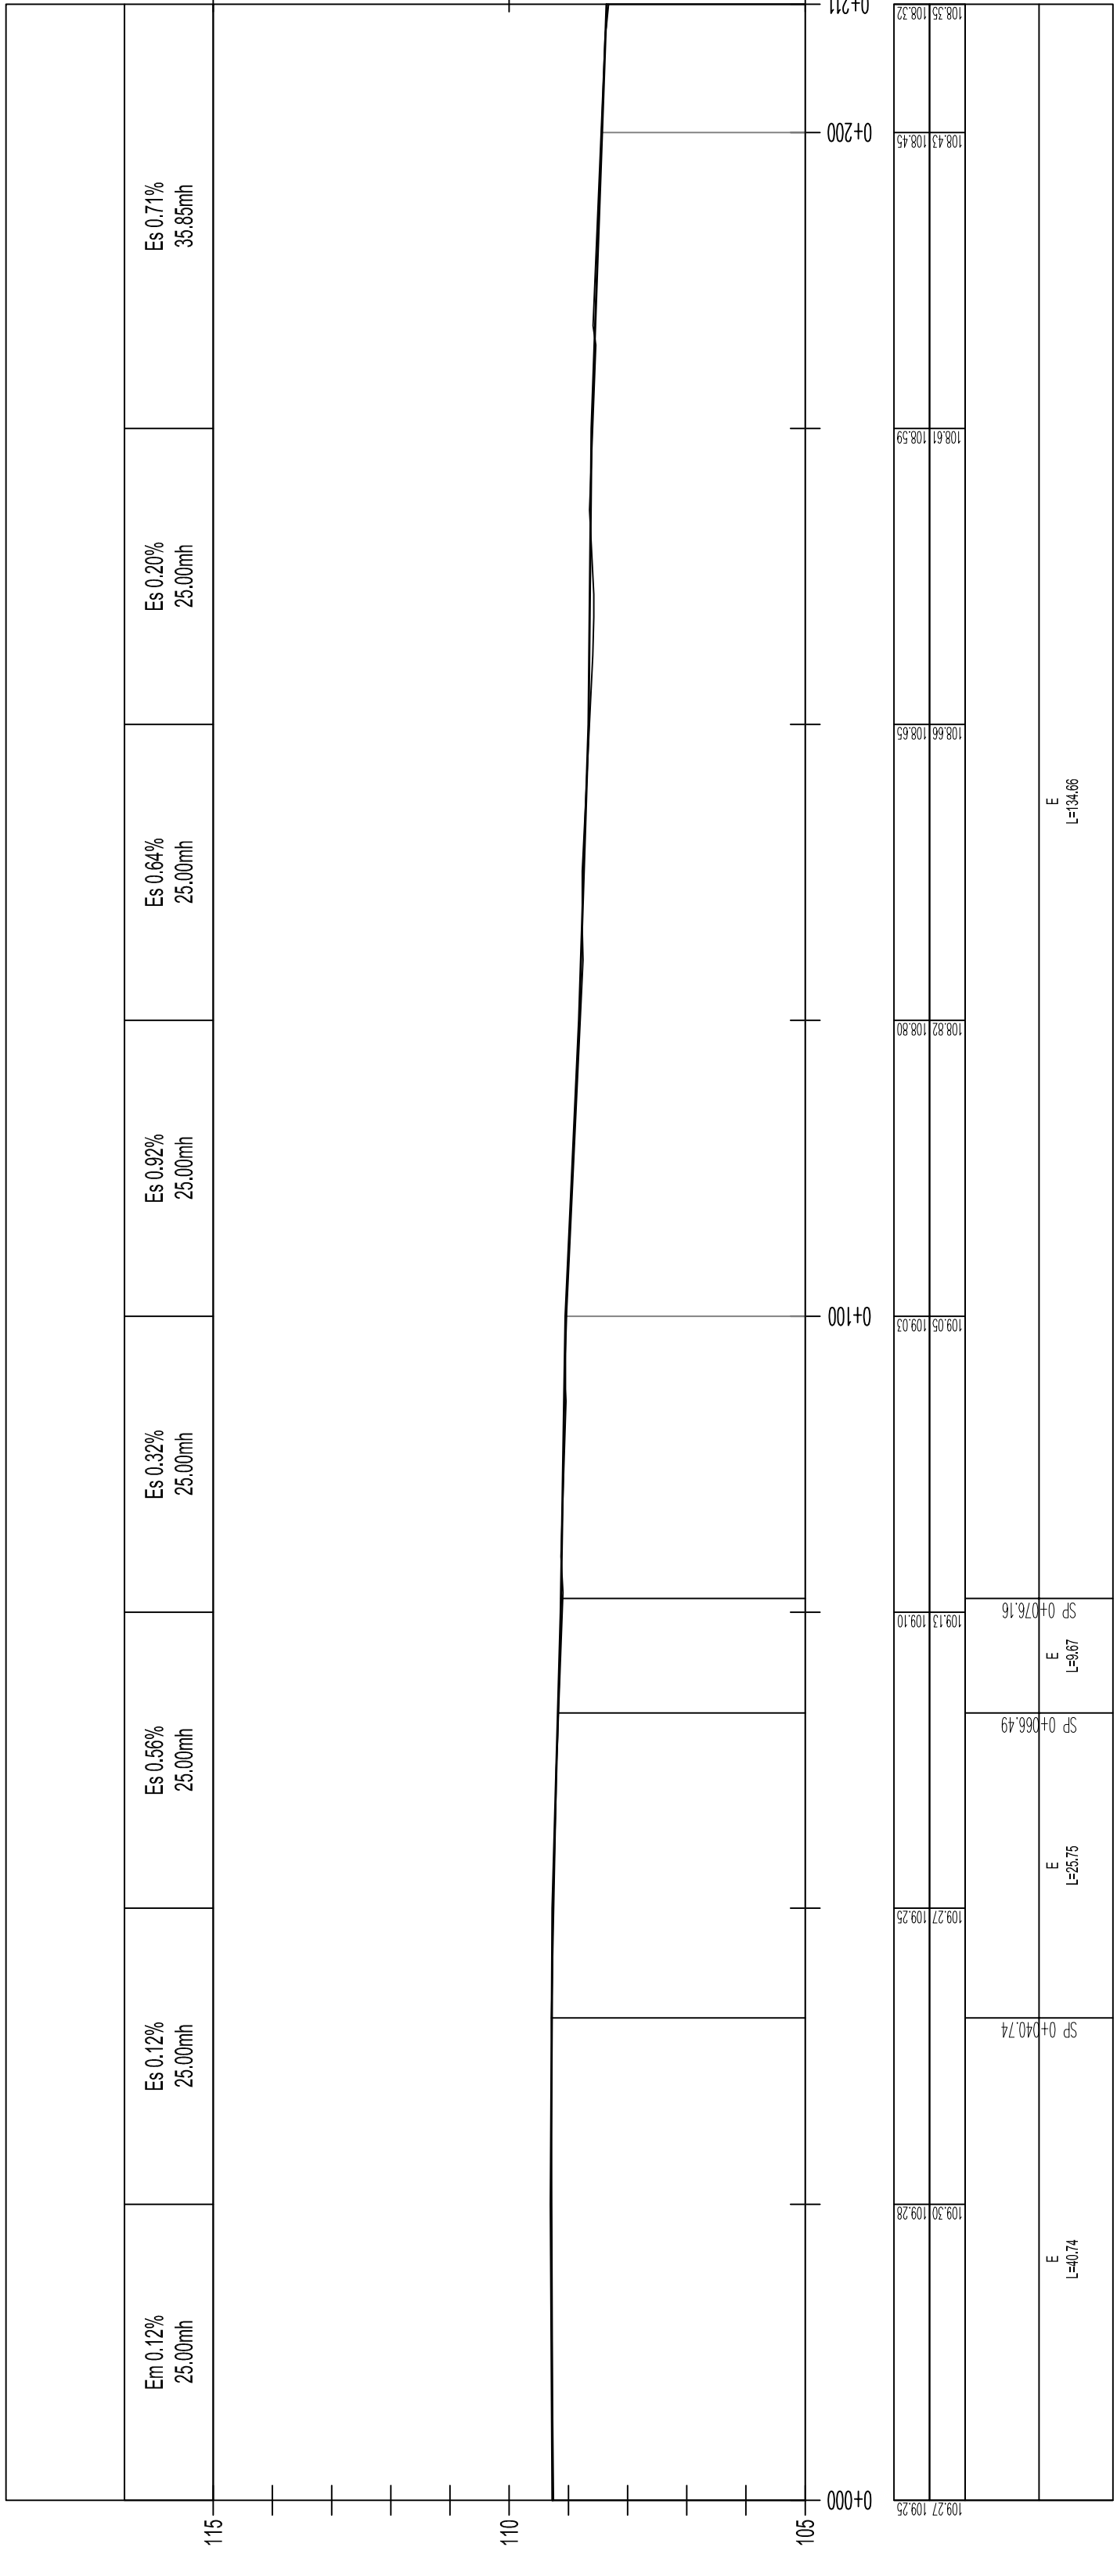

Sarkantyú utca
hossz-szelvénye
Mh=1:500
Mv=1:100
Alapszint: 105.00 mBf.

TEREP
PÁLYA
Jobb iv
ÍVVISZONYOK: Egyenes
Bal iv

MEGRENDELŐ	Nyíregyháza Megyei Jogú Város Önkormányzata 4400 Nyíregyháza, Kossuth tér 1. telefon: +36 52 524 010	
TERVEZŐ, VEZETŐ TAG	"KÖRÉPTER" Környezetvédelmi és Építőmérnöki Szolgáltató KFT. 4400 Nyíregyháza, Selyem u. 21/B., II/2. Nyilvántartási szám: C-15-000125 e-mail: info@korepterv.hu	
TERVEZŐ, TAG	"BÍRÓ ÉS TÁRSA" Tervező és Szolgáltató KFT. 4400 Nyíregyháza, Szegfű u. 73/A, II/2. Nyilvántartási szám: C-15-09061895 e-mail: biroestarsa@briorestarsa.hu	
TERVEZŐ, TAG	VIASYS-PLAN Szolgáltató KFT. 4551 Nyíregyháza, Ezüstfenyő u. 19. e-mail: szikszay.zoltan@gmail.com	
TERVEZÉSI MUNKA TÁRGYA	"Területi infrastrukturális fejlesztések" keretében megvalósítandó lakó utcák fejlesztése, útfelújítás, járdafelújítás, kerékpárforgalmi létesítmények felújításához kapcsolódóan kivitelezési tervdokumentáció készítése	
TERV MEGNEVEZÉSE	SARKANTYÚ U. (KOSSUTH.U. - EPRESKERT U. KÖZÖTT) JÁRDABURKOLAT FELÚJÍTÁSA KIVITELI TERV	
TERVEZŐ	Bíró Károly	KÉ-K/15-0402
TERVEZŐ MUNKATÁRS	Gyökös Marcell	Nagy Anna Mária
SZERKESZTŐ, RAJZOLÓ	Bíró Ágota	RAJZSZÁM
VEZETŐ TERVEZŐ	KÉ-K/15-0229 VZ-TEL/15-0229	
TERVEZŐ MUNKATÁRS	Kivitelezési terv	
TERVEZŐ MUNKATÁRS	LÉPTÉK M=1:500 M=1:100	
TERVEZŐ MUNKATÁRS	DÁTUM 2017.11.	
TERVEZŐ MUNKATÁRS	RAJZSZÁM	
TERVEZŐ MUNKATÁRS	U-9.3	

Útépítési Hossz-szelvény