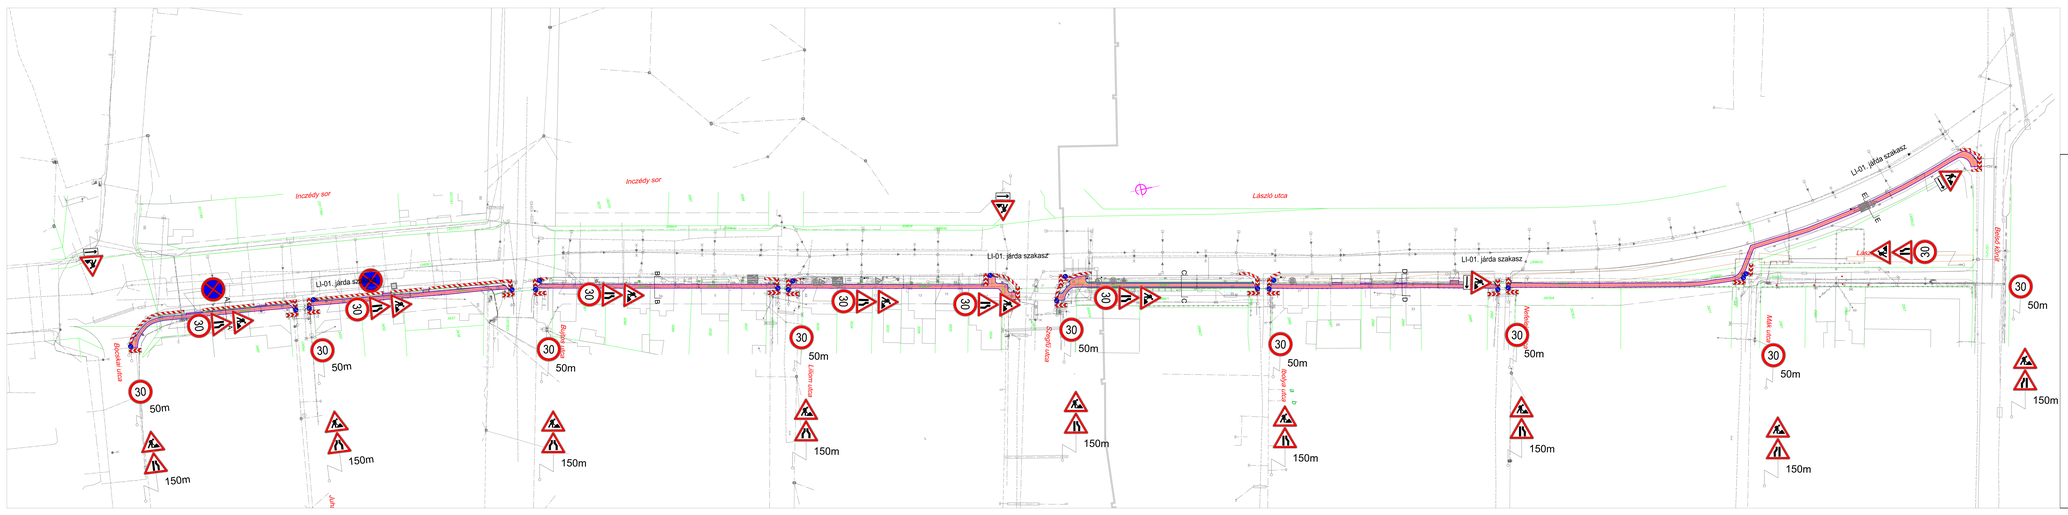

Jelmagyarázat:

Meglévő:

- jogfelvár
- járdaszél
- járda szegély
- útburkolat
- kerítés
- kitolódy
- vízvezeték
- szennyvízvezeték
- csapadékvíz csatorna
- gázvezeték
- távhő vezeték
- közvilágítási kábel
- elektromos légvezeték
- 0,4 kV-os fitkábelek
- 10 kV-os fitkábelek
- távközlési jelzőkábel
- KTV fitkábelek
- telefon fitkábelek
- telefon légvezeték
- telefon oszlop/szekrény
- fa
- tábla
- közvilágítási oszlop

Bontandó:

- aszfalt burkolat bontás
- aszfalt burkolat marás
- beton burkolat bontás
- fitpárka
- kivágásra javasolt fa
- szintbeli elválasztó

Tervezett:

- járdaszél
- járda burkolat
- járda szegély
- járda lengely
- árok rekonstrukció, vízpa

MEGRENDELŐ: Nyíregyháza Megyei Jogú Város Önkormányzata, 4400 Nyíregyháza, Kossuth tér 1., telefon: +36 42 524 310

TERVEZŐ, VEZETŐ TAG: "KÖNÉPTERV" Környezetvédelmi és Építőmérnöki Szolgáltató KFT., 4400 Nyíregyháza, Selem u. 21-B., I.10., Nyilvántartási szám: 15-09-070139, e-mail: info@kepterv.hu, TERVSZÁM: 2017/428

TERVEZŐ, TAG: "ÉRO ÉS TÁRSA" Tervező és Szolgáltató KFT., 4400 Nyíregyháza, Szegfű u. 72/A. II.2., Nyilvántartási szám: 15-09-070139, e-mail: tervezes@eroestarsa.hu, TERVSZÁM: 2017/590

TERVEZŐ, TAG: VÁRDI'S-PLAN Szolgáltató KFT., 4551 Nyíregyháza, Erzsébet u. 18, e-mail: varkovi.vilmi@gmail.com, TERVSZÁM: U-101-165/2017

TERVEZÉSI MUNKA TÁRGYA: "Területi infrastrukturális fejlesztések" keretében megvalósítandó laká utcák fejlesztése, útépítése, járdaépítése, kerékpárforgalmi létesítmények felújításával kapcsolódóan kivitelezési tervdokumentáció készítése

TERV MEGNEVEZÉSE: LÁSZLÓ UTCA-INCZÉDY SOR JÁRDABURKOLAT FELÚJÍTÁSA KIVITELI TERV

RAJZ MEGNEVEZÉSE: Építési forgalomszabályozás helyszínrajza

Tervező	Tervező	Tervező munkatársa	Tervező munkatársa	Szerkesztő, rajzoló
Berta Viktor KÉ-A/16-0192 12-TÉ/15-0701		Pál Csaba Tibor	Balogh Adrián	

VEZETŐ TERVEZŐ	TERVEZŐ	TERVSZÁM
Kuti Ferenc KÉ-A/15-0229 12-TÉ/15-0229	Kutál János	
	DÁTUM: 2017.11.	LÉPTÉK: M=1:500

IF-11.1