

MEGRENDELŐ



Nyíregyháza Megyei Jogú Város Önkormányzata

4400 Nyíregyháza, Kossuth tér 1.
telefon: +36 52 524 010

TERVEZŐ, VEZETŐ TAG



"KÖRÉPTERV" Környezetvédelmi és Építőmérnöki Szolgáltató KFT.

4400 Nyíregyháza, Selyem u. 21./B., I./2.
Nyilvántartási szám: C-15-000125
e-mail: info@korepterv.hu

TERV SZÁM

2017/426

TERVEZŐ, TAG




"BÍRÓ ÉS TÁRSA" Tervező és Szolgáltató KFT.

4400 Nyíregyháza, Szegfű u. 73/A, II./2.
Nyilvántartási szám: C-15-09061895
e-mail: biroestarsa@biroestarsa.hu

TERV SZÁM

2017/50

TERVEZŐ, TAG

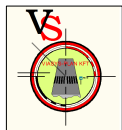

VIASYS-PLAN Szolgáltató KFT.

4551 Nyíregyháza, Ezüstfenyő u. 19.
e-mail: szikszay.zoltan@gmail.com

TERV SZÁM

U-101-105/2017

TERVEZÉSI MUNKA TÁRGYA

"Területi infrastruktúrális fejlesztések" keretében megvalósítandó lakó utcák fejlesztése, útfelújítás, járdafelújítás, kerékpárforgalmi létesítmények felújításához kapcsolódóan kivitelezési tervdokumentáció készítése

TERV MEGNEVEZÉSE

NAGYKÁLLÓI UTCA (BUTYKAI.U. - BENKŐ U. KÖZÖTT) JÁRDABURKOLAT FELÚJÍTÁSA
KIVITELI TERV

RAJZ MEGNEVEZÉSE

Keresztszelvények

Tervező

Bíró Károly KÉ-K/15-0402

Tervező

Bíró Tamás Károly

Tervező munkatárs

Gyökös Marcell

Tervező munkatárs

Nagy Anna Mária

Szerkesztő, rajzoló

Bíró Ágota

VEZETŐ TERVEZŐ

IFJ. MAJOR FERENC
KÉ-K/15-0229
VZ-TEL/15-0229

TERVF AJTA

Kiviteli terv

RAJZ SZÁM

DÁTUM
2017.11.

LÉPTÉK
M=1:100

U-13.4

Nagykállói út
0+025.00

M=1:100
Alapszint: 116.00 mBf.

TÁVOLSÁG	TEREP	TÁVOLSÁG	PÁLYA	TÁVOLSÁG
-10.00	117.26			
-8.05	117.30			
-5.12	117.32			
-3.80	117.34			
-1.92	117.37			
-1.54	117.36			
-1.22	117.34	-1.30	117.35	
-0.85	117.34	-0.75	117.38	
-0.20	117.36	0.00	117.39	
0.42	117.63	0.75	117.41	
1.13	117.76	1.30	117.38	
1.54	117.79			
2.03	117.72			
2.84	117.68			
8.23	117.81			
10.00	117.83			

Nagykállosi út
0+050.00

M=1:100


Alapszint: 116.00 mBf.

TÁVOLSÁG	TEREP	TÁVOLSÁG	PÁLYA
-10.00	117.16		
-7.94	117.28		
-6.62	117.28		
-5.60	117.31		
-4.76	117.34		
-4.04	117.32		
-3.19	117.29		
-2.93	117.03		
-1.74	117.34		
-1.15	117.24	-1.30	117.39
-0.88	117.34	-0.75	117.41
-0.55	117.36		
0.00	117.36	0.00	117.43
0.57	117.43	0.75	117.44
1.47	117.53	1.30	117.42
2.16	117.55		
2.83	117.57		
5.79	117.64		
10.00	117.59		

Nagykállói út
0+075.00

M=1:100
Alapszint: 115.00 mBf.

TÁVOLSÁG	TEREP	TÁVOLSÁG	PÁLYA
-10.00	117.26		
-9.61	117.26		
-9.40	117.23		
-8.84	117.16		
-7.88	117.22		
-5.57	117.25		
-4.09	117.24		
-3.33	117.14		
-2.24	116.96		
-1.85	117.22		
-1.60	117.26		
		-1.30	117.35
-1.01	117.45		
-0.88	117.41	-0.75	117.38
-0.38	117.44		
0.00	117.42	0.00	117.39
0.15	117.42		
0.75	117.58	0.75	117.41
1.22	117.63	1.30	117.38
2.15	117.61		
2.88	117.62		
8.11	117.80		
9.24	117.82		
10.00	117.83		

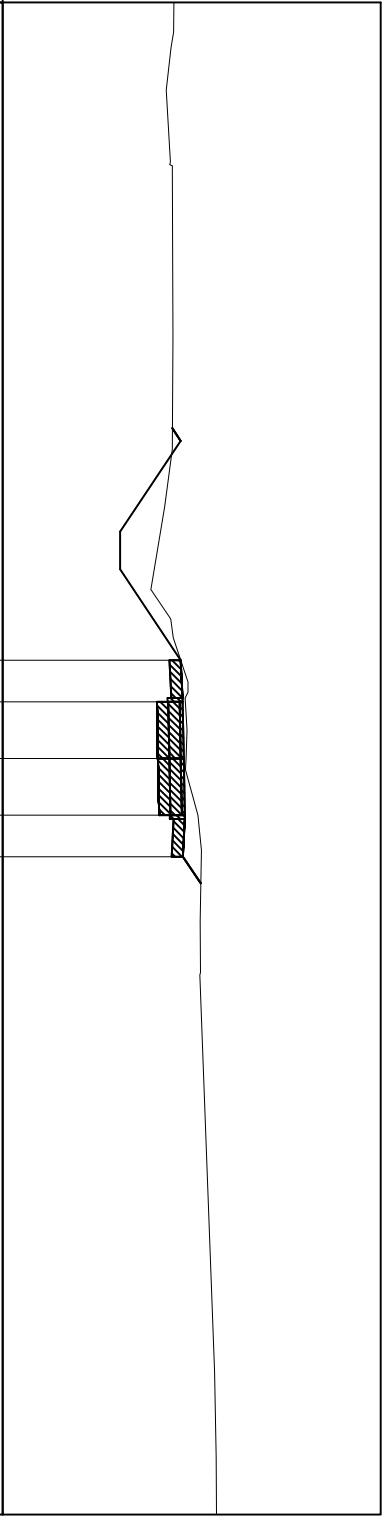

Nagykálói út
0+100.00

M=1:100

Alapszint: 115.00 mBf.

TÁVOLSÁG	TEREP	TÁVOLSÁG	PÁLYA	TÁVOLSÁG
-10.00	117.05			
-8.00	117.10			
-7.73	117.20			
-4.00	117.17			
-2.17	116.79			
-1.69	117.17			
		-1.30	117.30	
-0.70	117.32	-0.75	117.33	
0.00	117.36	0.00	117.34	
0.34	117.38			
		0.75	117.36	
		1.30	117.33	
2.52	117.35			
3.04	117.36			
3.37	117.36			
4.41	117.35			
5.20	117.36			
10.00	117.41			

Nagykálói út
0+125.00

M=1:100

Alapszint: 115.00 mBf.

TÁVOLSÁG	TEREP	TÁVOLSÁG	PÁLYA	
-10.00	116.97			
-9.27	117.02			
-7.94	117.10			
-6.52	117.16			
-5.36	117.14			
-4.06	117.14			
-3.42	117.13			
-2.65	116.85			
-1.84	117.09			
-1.17	116.86	-1.30	117.26	
-0.69	117.14	-0.75	117.28	
-0.15	117.19	0.00	117.30	
0.25	117.21	0.75	117.31	
1.18	117.19	1.30	117.29	
3.39	117.18			
3.89	117.02			
6.39	117.04			
10.00	117.08			

Nagykállói út
0+150.00

M=1:100
Alapszint: 115.00 mBf.

TÁVOLSÁG	TEREP	TÁVOLSÁG	PÁLYA	
-10.00	117.08			
-9.67	117.10			
-9.43	117.12			
-7.82	117.07			
-6.45	117.11			
-5.29	117.12			
-3.89	117.11			
-3.38	117.06			
-2.22	116.85			
-1.54	117.03	-1.30	117.21	
-0.93	117.08	-0.75	117.23	
-0.69	117.07			
-0.43	117.18	0.00	117.25	
-0.16	117.20			
		0.75	117.26	
		1.30	117.24	
1.39	117.19			
3.87	117.17			
4.20	117.17			
4.48	117.08			
10.00	117.26			

Nagykállói út
 0+175.00

M=1:100
 Alapszint: 115.00 mBf.

TÁVOLSÁG	TEREP	TÁVOLSÁG	PÁLYA	TÁVOLSÁG
-10.00	117.12			
-8.62	117.09			
-8.35	117.08			
-7.71	117.06			
-7.36	117.07			
-4.06	117.10			
-3.76	117.09			
-2.22	116.93			
-2.01	116.87			
-1.73	117.07			
-1.58	117.12			
-1.36	117.13	-1.30	117.16	
-0.74	117.12	-0.75	117.18	
-0.42	117.18			
0.09	117.20	0.00	117.20	
0.12	117.21			
0.55	117.34	0.75	117.21	
1.16	117.69	1.30	117.19	
2.67	117.73			
4.39	117.71			
4.63	117.71			
10.00	117.55			

Nagykállói út
0+200.00

M=1:100

Alapszint: 116.00 mBf.

TÁVOLSÁG	TEREP	TÁVOLSÁG	PÁLYA	
-10.00	117.23			
-7.67	117.09			
-6.37	117.09			
5.82	117.94			
5.64	117.12			
-1.09	117.17	-1.30	117.11	
-0.75	117.12	-0.75	117.13	
-0.34	117.16			
0.00	117.18	0.00	117.15	
0.71	117.53	0.75	117.16	
1.34	117.89	1.30	117.14	
3.21	118.01			
4.87	118.03			
10.00	117.95			

Nagykállói út
0+225.00

M=1:100
Alapszint: 116.00 mBf.

TÁVOLSÁG	TEREP	TÁVOLSÁG	PÁLYA	TÁVOLSÁG	TEREP	TÁVOLSÁG	PÁLYA
-10.00	117.17						
-8.32	117.16						
-7.96	117.10						
-7.55	117.11						
-5.89	117.11						
-4.81	117.14						
-3.60	117.14						
-0.94	117.10	-1.30	117.08				
0.00	117.14	-0.75	117.11				
0.36	117.14	0.00	117.12				
1.38	117.18	0.75	117.14				
1.84	117.15	1.30	117.11				
8.88	117.32						


Nagykállói út
0+250.00

M=1:100
Alapszint: 116.00 mBf.

TÁVOLSÁG	TEREP	TÁVOLSÁG	PÁLYA
-10.00	117.01		
-8.69	117.09		
-7.74	117.12		
-6.36	117.12		
-3.77	117.10		
-3.19	117.12		
-1.23	117.20	-1.30	117.19
-0.96	117.22	-0.75	117.22
-0.66	117.21		
0.00	117.25	0.00	117.23
0.39	117.34		
		0.75	117.25
		1.30	117.22
1.64	118.14		
1.86	118.19		
2.33	118.24		
2.61	118.32		
2.75	118.32		
3.90	118.51		
8.28	118.48		
8.65	118.48		
9.77	118.46		
10.00	118.45		


Nagykállói út
0+275.00

M=1:100
Alapszint: 116.00 mBf.

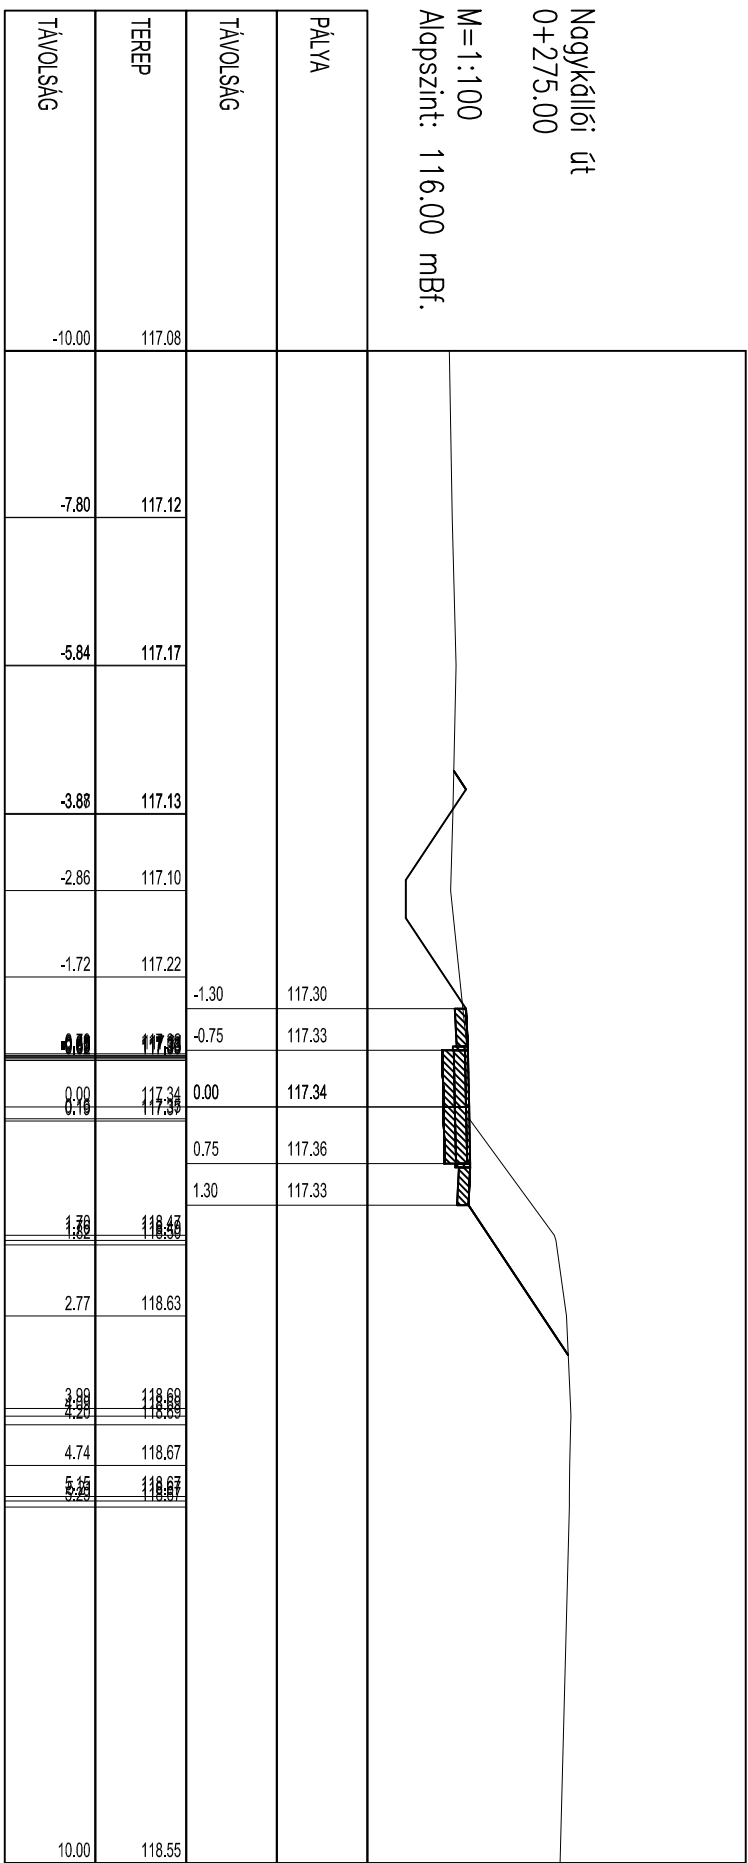

Nagykállói út
0+300.00

M=1:100
Alapszint: 115.00 mBf.

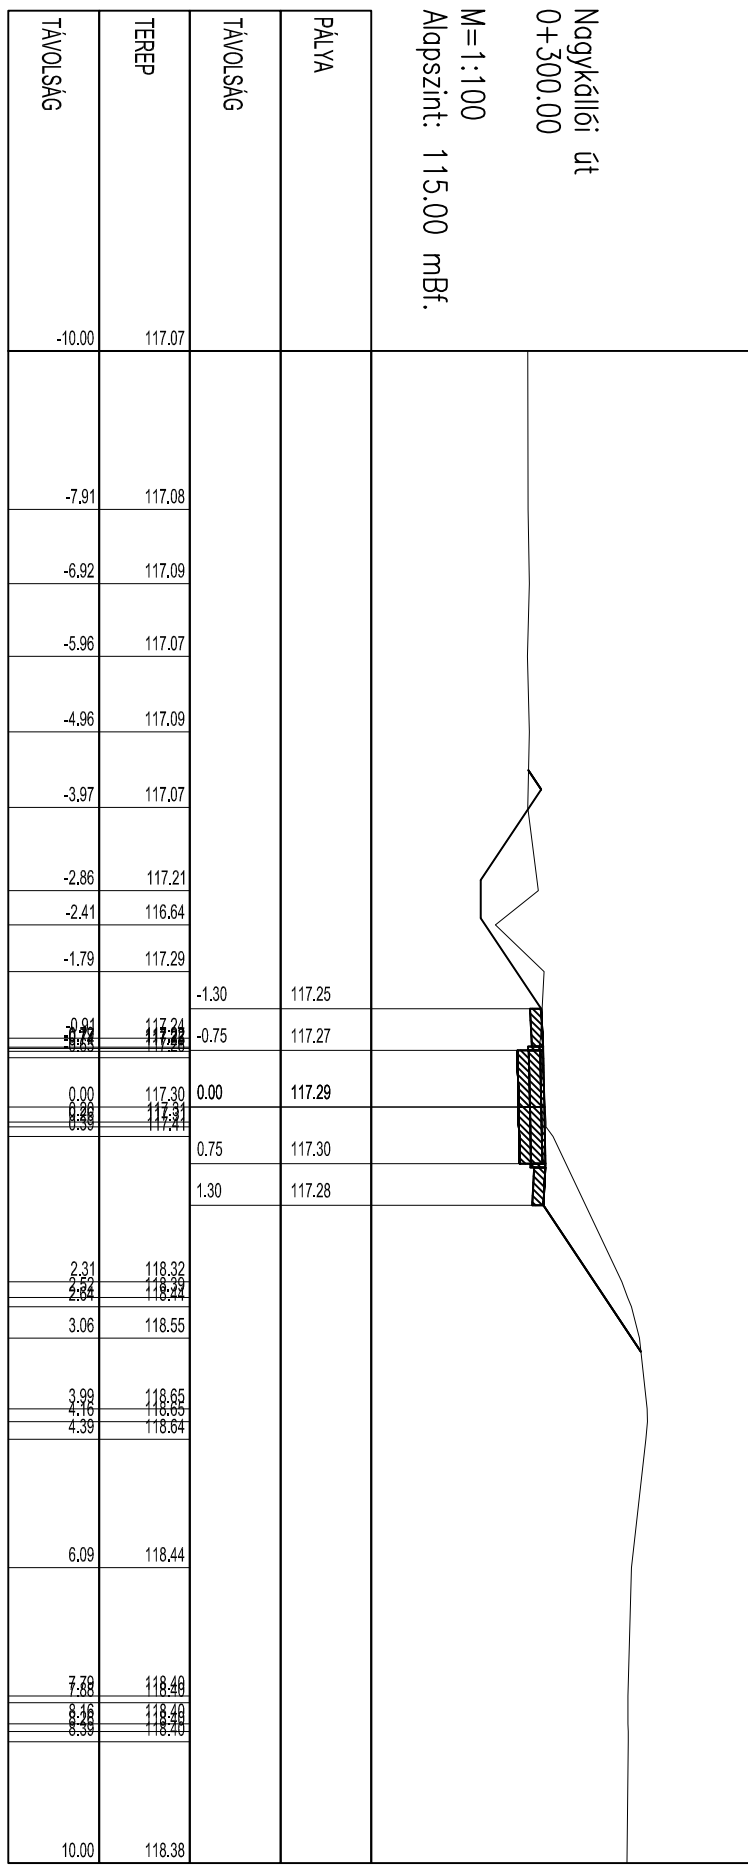

Nagykállói út
0+325.00

M=1:100

Alapszint: 115.00 mBf.

TÁVOLSÁG	TEREP	TÁVOLSÁG	PÁLYA
-10.00	117.00		
8.14	117.03		
-6.05	117.06		
4.00	117.01		
		-1.30	117.15
0.70	117.09	-0.75	117.18
0.00	117.10	0.00	117.19
0.22	117.11		
0.66	117.29	0.75	117.21
1.60	117.69	1.30	117.18
2.32	117.71		
3.66	117.75		
5.28	117.80		
5.58	117.80		
5.93	117.82		
6.96	117.83		
8.70	117.99		
10.00	117.60		

Nagykállosi út
0+350.00

M=1:100

Alapszint: 115.00 mBf.

TÁVOLSÁG	TEREP	TÁVOLSÁG	PÁLYA
-10.00	117.00		
-8.57	117.05		
-8.33	117.06		
-6.47	117.09		
-4.87	117.05		
-4.54	117.05		
-3.24	117.12		
		-1.30	117.05
-0.64	117.14	-0.75	117.08
-0.43	117.14		
0.00	117.15	0.00	117.09
0.18	117.15		
0.37	117.22		
0.76	117.33	0.75	117.11
		1.30	117.08
2.59	117.26		
2.99	117.28		
4.55	117.34		
5.45	117.34		
6.80	117.34		
7.22	117.35		
8.17	117.34		
10.00	117.35		

Nagykállyói út
 0+370.48

M=1:100
 Alapszint: 115.00 mBf.

TÁVOLSÁG	TEREP	TÁVOLSÁG	PÁLYA
-10.00	116.98		
-8.75	117.02		
-5.06	117.05		
-4.22	117.04		
-2.36	116.96		
-0.75	117.00	-1.30	116.97
0.00	116.99	-0.75	117.00
		0.00	117.01
		0.75	117.03
		1.30	117.00
5.70	116.92		
10.00	116.95		