


Jelmagyarázat:

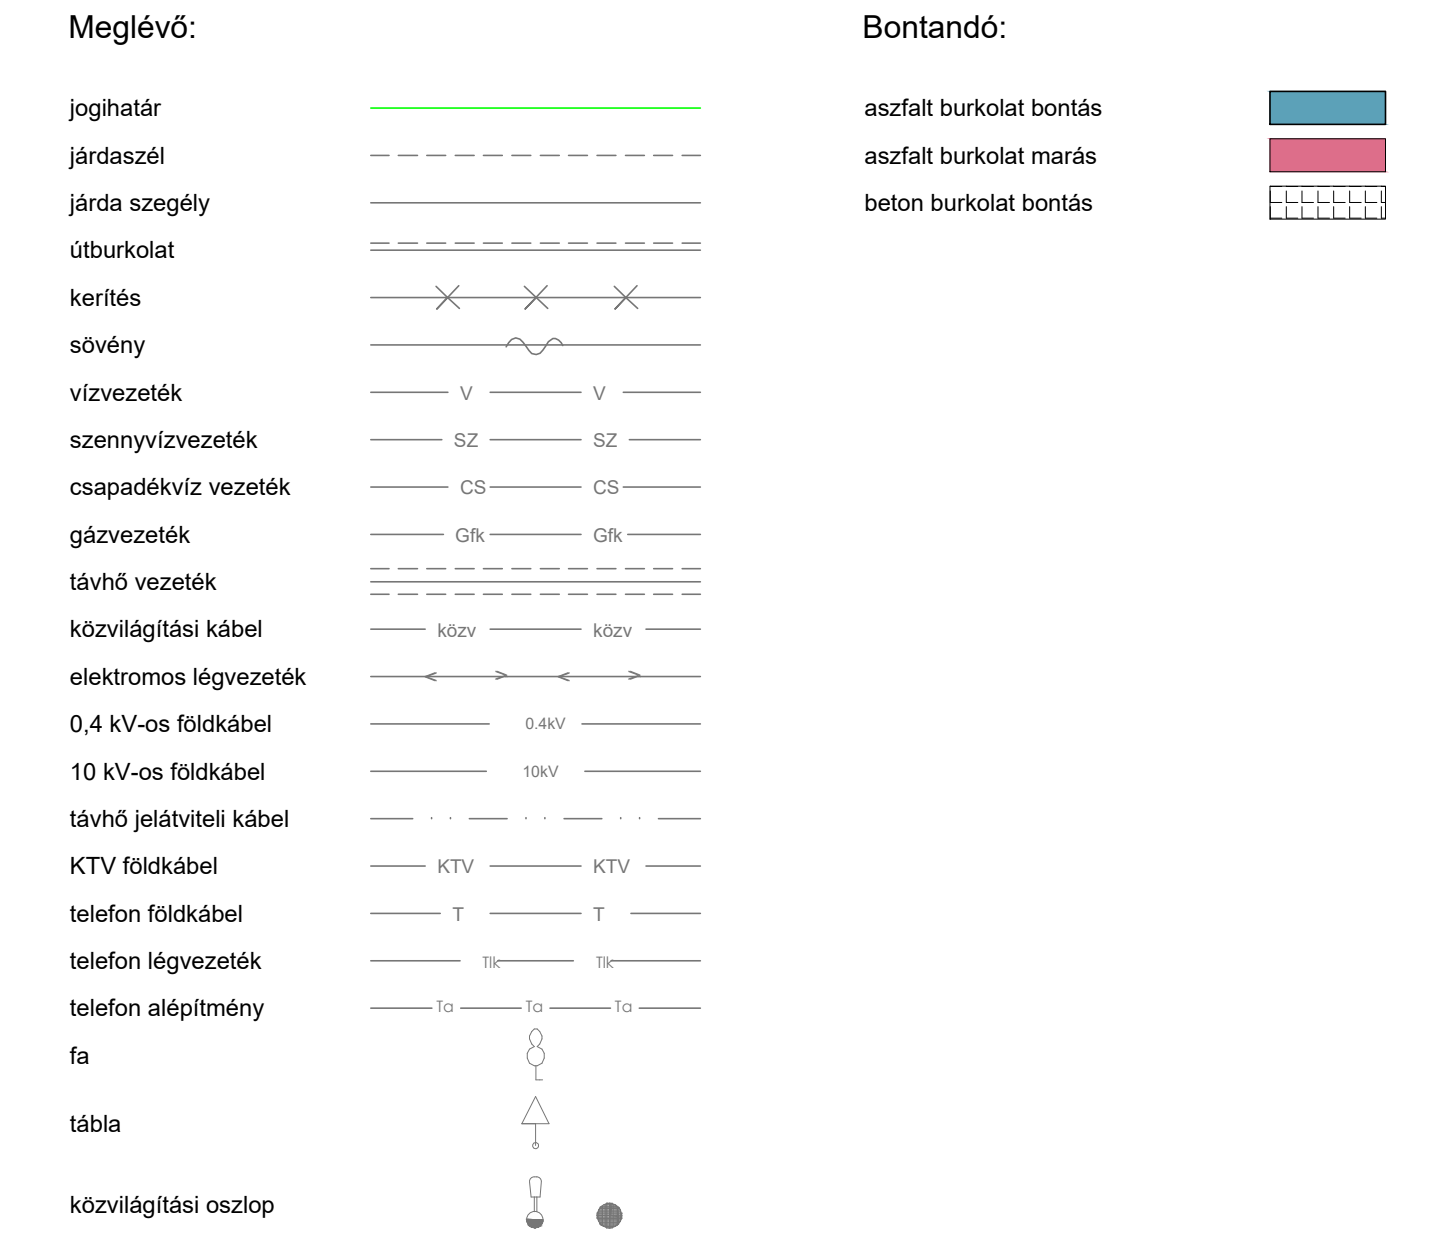

MEGRENDELŐ	Nyíregyháza Megyei Jogú Város Önkormányzata 4400 Nyíregyháza, Kossuth tér 1. telefon: +36 52 524 010	TERVSZÁM	2017/426
------------	--	----------	----------

TERVEZŐ, VEZETŐ TAG	"KÖRÉPTERV" Környezetvédelmi és Építőmérnöki Szolgáltató KFT. 4400 Nyíregyháza, Selyem u. 21./B., I./2. Nyilvántartási szám: C-15-000125 e-mail: info@korepterv.hu	TERVSZÁM	2017/50
---------------------	---	----------	---------

TERVEZŐ, TAG	"BÍRÓ ÉS TÁRSA" Tervező és Szolgáltató KFT. 4400 Nyíregyháza, Szegfű u. 73/A, II./2. Nyilvántartási szám: C-15-09061895 e-mail: biroestarsa@biroestarsa.hu	TERVSZÁM	U-101-105/2017
--------------	---	----------	----------------

TERVEZŐ, TAG	VIASYS-PLAN Szolgáltató KFT. 4551 Nyíregyháza, Ezüstfenyő u. 19. e-mail: szikszay.zoltan@gmail.com	TERVSZÁM	
--------------	--	----------	--

TERVEZÉSI MUNKA TÁRGYA "Területi infrastrukturális fejlesztések" keretében megvalósítandó lakó utcák fejlesztése, útfelújítás, járdafelújítás, kerékpárforgalmi létesítmények felújításához kapcsolódóan kivitelezési tervdokumentáció készítése

TERV MEGNEVEZÉSE STADION UTCA JÁRDABURKOLAT FELÚJÍTÁSA 2. SZAKASZ KIVITELI TERV

RAJZ MEGNEVEZÉSE Meglévő állapot és bontási munkák helyszínrajz II.

Tervező Bartha Miklós KÉ-K/15-0150 VZ-TEL/15-0150	Tervező Péli-Toóth Tibor	Tervező munkatárs Balogh Adrienn	Szerkesztő, rajzoló
VEZETŐ TERVEZŐ F.J. MAJOR FERENC KÉ-K/15-0229 VZ-TEL/15-0229	TERVFAJTA DÁTUM 2017.11.	Kiviteli terv LÉPTÉK M=1:250	RAJZSZÁM U-14.1.2.