


ESÉSVISZONYOK

Stadion utca S-01. járda
hossz-szelvénye

Mh=1:500
Mv=1:50
Alapszint: 104.00 mBf.

TEREP
PÁLYA
Jobb ív
ÍVVISZONYOK: Egyenes
Bal ív

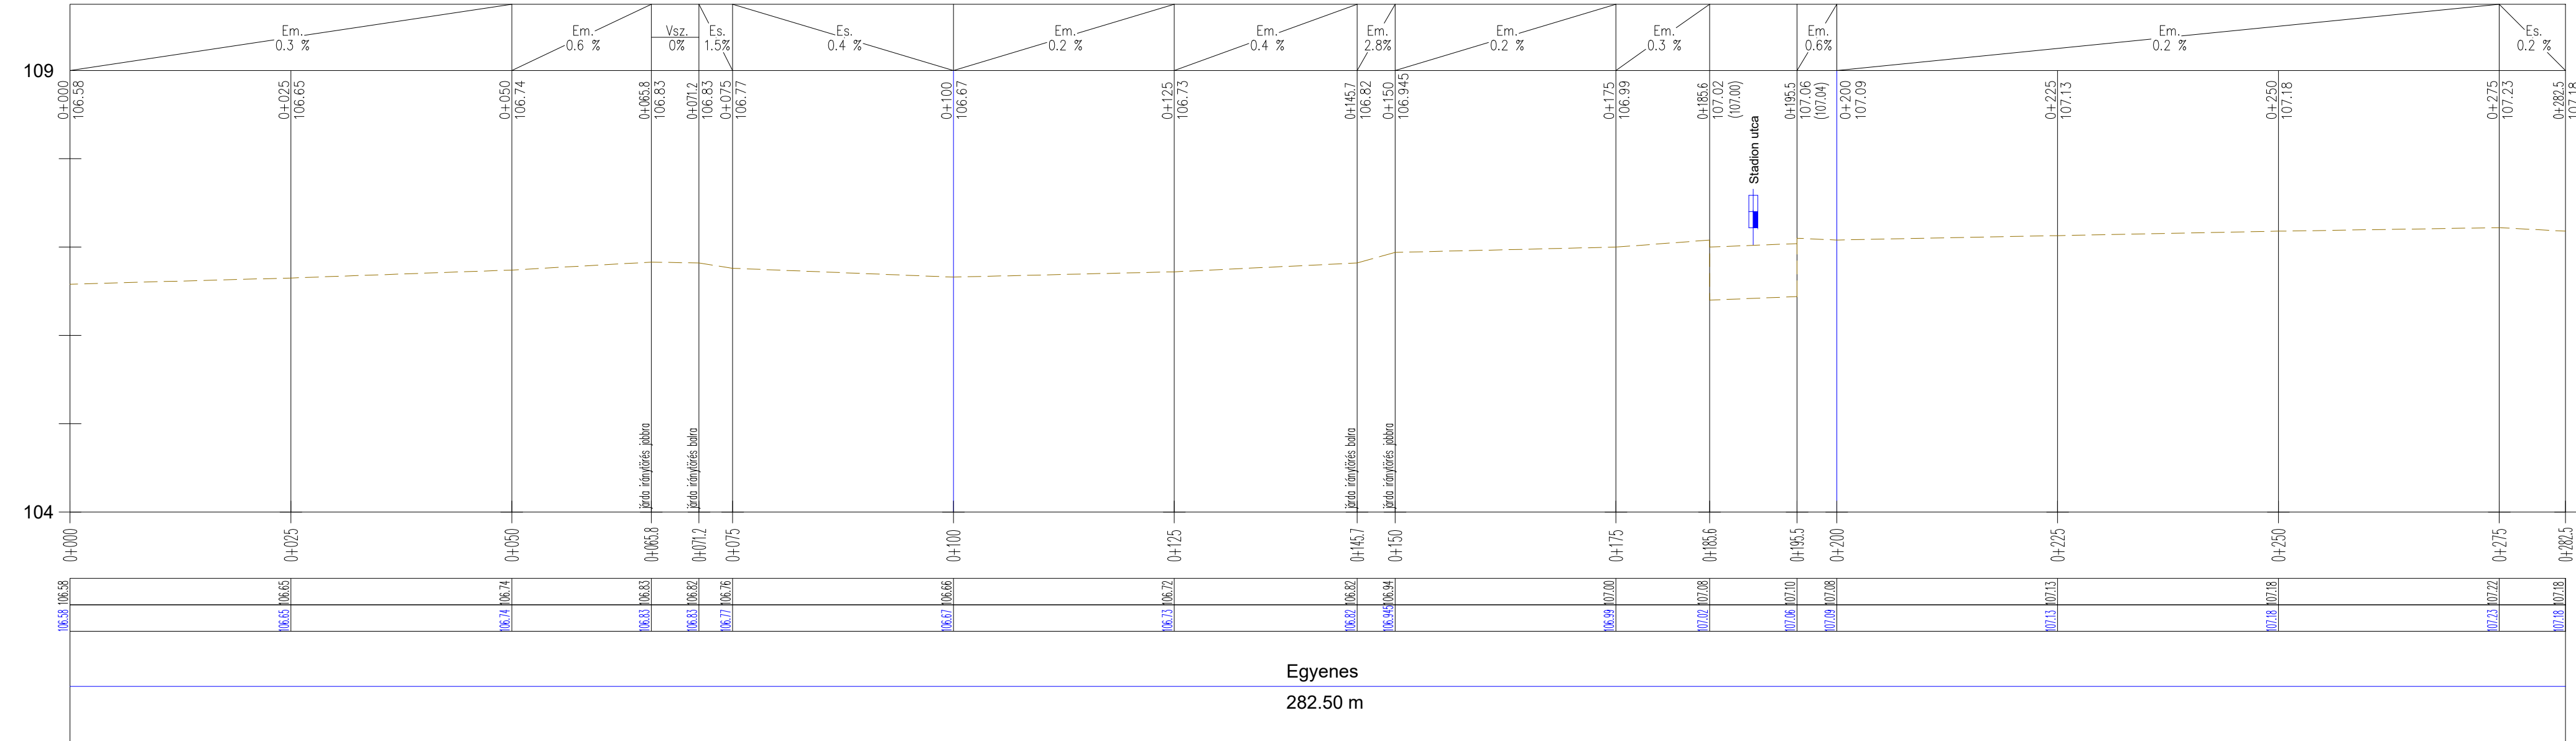

Egyenes
282.50 m

Jelmagyarázat

- meglévő pályaszint
- felső réteg marási szint
- tervezett pályaszint

MEGRENDELŐ	Nyíregyháza Megyei Jogú Város Önkormányzata 4400 Nyíregyháza, Kossuth tér 1. telefon: +36 52 524 010	
TERVEZŐ, VEZETŐ TAG	"KÖRÉPTERV" Környezetvédelmi és Építőmérnöki Szolgáltató KFT. 4400 Nyíregyháza, Selyem u. 21./B., I./2. Nyilvántartási szám: C-15-000125 e-mail: info@korepterv.hu	TERVSZÁM 2017/426
TERVEZŐ, TAG	"BÍRÓ ÉS TÁRSA" Tervező és Szolgáltató KFT. 4400 Nyíregyháza, Szegfű u. 73/A, II./2. Nyilvántartási szám: C-15-09061895 e-mail: biroestarsa@biroestarsa.hu	TERVSZÁM 2017/50
TERVEZŐ, TAG	VIASYS-PLAN Szolgáltató KFT. 4551 Nyíregyháza, Ezüstenyő u. 19. e-mail: szikszay.zoltan@gmail.com	TERVSZÁM U-101-105/2017
TERVEZÉSI MUNKA TÁRGYA	"Területi infrastrukturális fejlesztések" keretében megvalósítandó lakó utcák fejlesztése, útfelújítás, járdafelújítás, kerékpárgépjármű létesítmények felújításához kapcsolódóan kivitelezési tervdokumentáció készítése	
TERV MEGNEVEZÉSE	STADION UTCA JÁRDABURKOLAT FELÚJÍTÁSA KIVITELI TERV	
RAJZ MEGNEVEZÉSE	Útépítési hossz-szelvény I.	
Tervező	Tervező	Tervező munkatárs
Bartha Miklós KÉ-K/15-0150 VZ-TEL/15-0150		Péli-Toóth Tibor
Tervező munkatárs	Tervező munkatárs	Szerkesztő, rajzoló
Bálgó Adrienn		
VEZETŐ TERVEZŐ	TERVFAJTA	Kiviteli terv
IFJ. MAJOR FERENC KÉ-K/15-0229 VZ-TEL/15-0229	DÁTUM 2017.11.	LÉPTÉK M=1:500, 1:50
	RAJZSZÁM	U-14.3.1.