

Jelmagyarázat

meglévő pályaszint -----
 felső réteg marási szint -----
 tervezett pályaszint -----


ESÉSVISZONYOK

Stadion utca S-02. járda
hossz-szelvénye

Mh=1:500

Mv=1:50

Alapszint: 104.00 mBf.

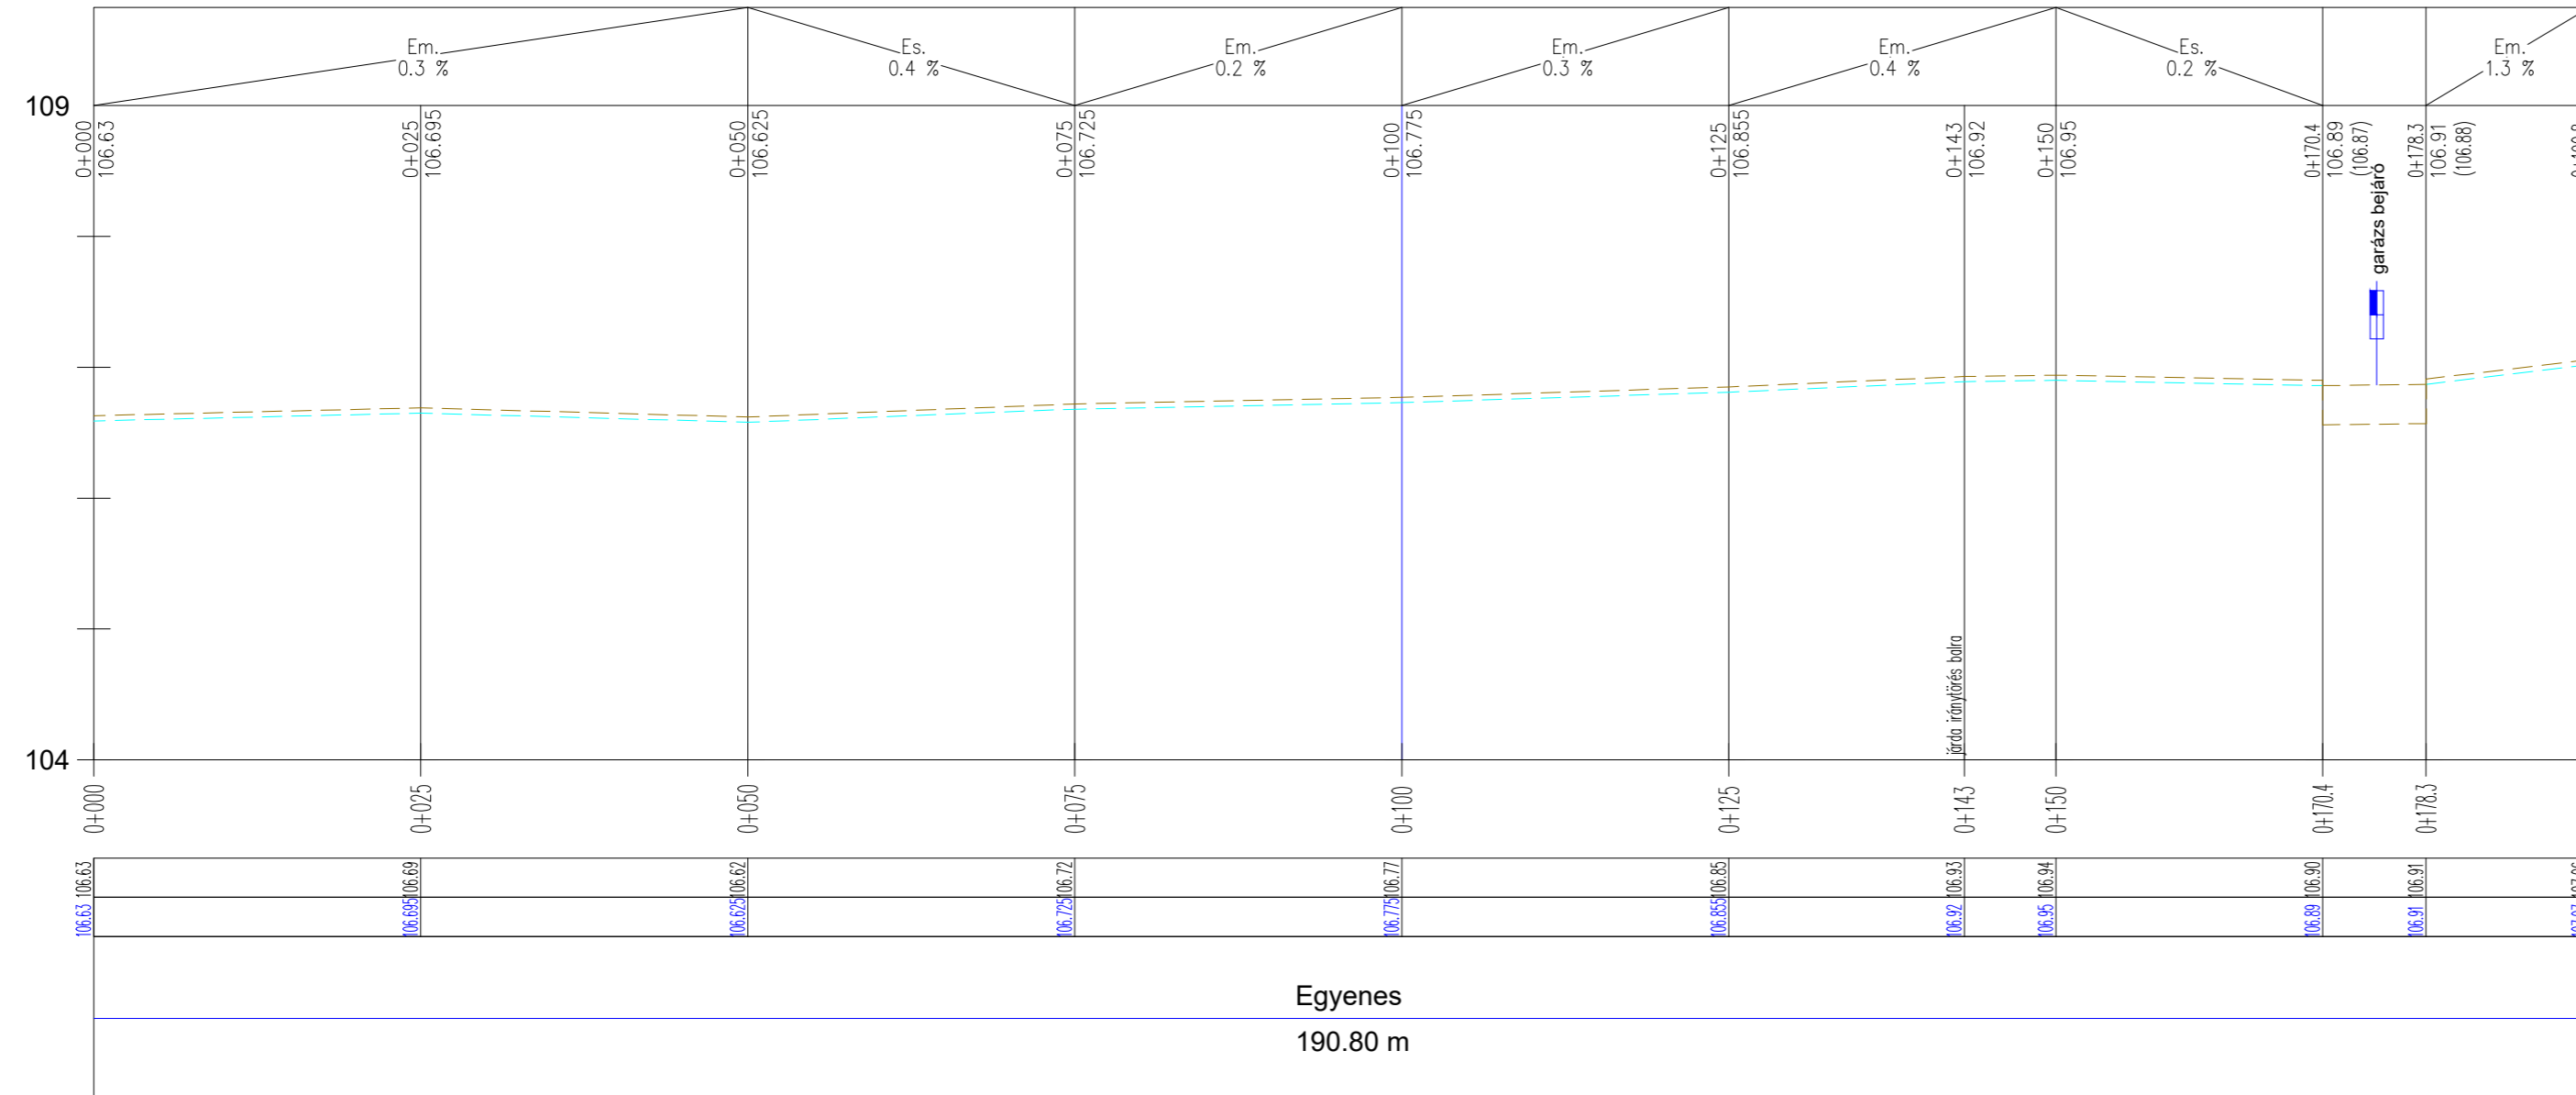

TEREP

PÁLYA

Jobb ív
ÍVVISZONYOK: Egyenes
Bal ív

Egyenes

190.80 m

| | | | | |
|--|--|---|---|---------------------|
| MEGRENDELŐ |  Nyíregyháza Megyei Jogú Város Önkormányzata 4400 Nyíregyháza, Kossuth tér 1. telefon: +36 52 524 010 | | | |
| TERVEZŐ, VEZETŐ TAG |  "KÖRÉPTERV" Környezetvédelmi és Építőmérnöki Szolgáltató KFT. 4400 Nyíregyháza, Selyem u. 21./B., I/2. Nyilvántartási szám: C-15-000125 e-mail: info@korepterv.hu | TERVSZÁM | 2017/426 | |
| TERVEZŐ, TAG |  "BÍRÓ ÉS TÁRSA" Tervező és Szolgáltató KFT. 4400 Nyíregyháza, Szegfű u. 73/A, II/2. Nyilvántartási szám: C-15-09061895 e-mail: biroestarsa@biroestarsa.hu | TERVSZÁM | 2017/50 | |
| TERVEZŐ, TAG |  VIASYS-PLAN Szolgáltató KFT. 4551 Nyíregyháza, Ezüstfenyő u. 19. e-mail: szikszay.zoltan@gmail.com | TERVSZÁM | U-101-105/2017 | |
| TERVEZÉSI MUNKA TÁRGYA | "Területi infrastrukturális fejlesztések" keretében megvalósítandó lakó utcák fejlesztése, útfelújítás, járdafelújítás, kerékpárforgalmi létesítmények felújításához kapcsolódóan kivitelezési tervdokumentáció készítése | | | |
| TERV MEGNEVEZÉSE | STADION UTCA JÁRDABURKOLAT FELÚJÍTÁSA KIVITELI TERV | | | |
| RAJZ MEGNEVEZÉSE | Útépítési hossz-szelvény II. | | | |
| Tervező | Tervező | Tervező munkatárs | Tervező munkatárs | Szerkesztő, rajzoló |
|  Bartha Miklós KÉ-K/15-0150 VZ-TEL/15-0150 | |  Péli-Toóth Tibor |  Balogh Adrienn | |
| VEZETŐ TERVEZŐ | | TERVFAJTA | Kiviteli terv | RAJZSZÁM |
|  IFJ. MAJOR FERENC KÉ-K/15-0229 VZ-TEL/15-0229 | | DÁTUM | LÉPTÉK | |
| | | 2017.11. | M=1:500, 1:50 | U-14.3.2. |