


ESÉSVISZONYOK

Stadion utca S-03. járda
hossz-szelvénye

Mh=1:500
Mv=1:50

Alapszint: 105.00 mBf.

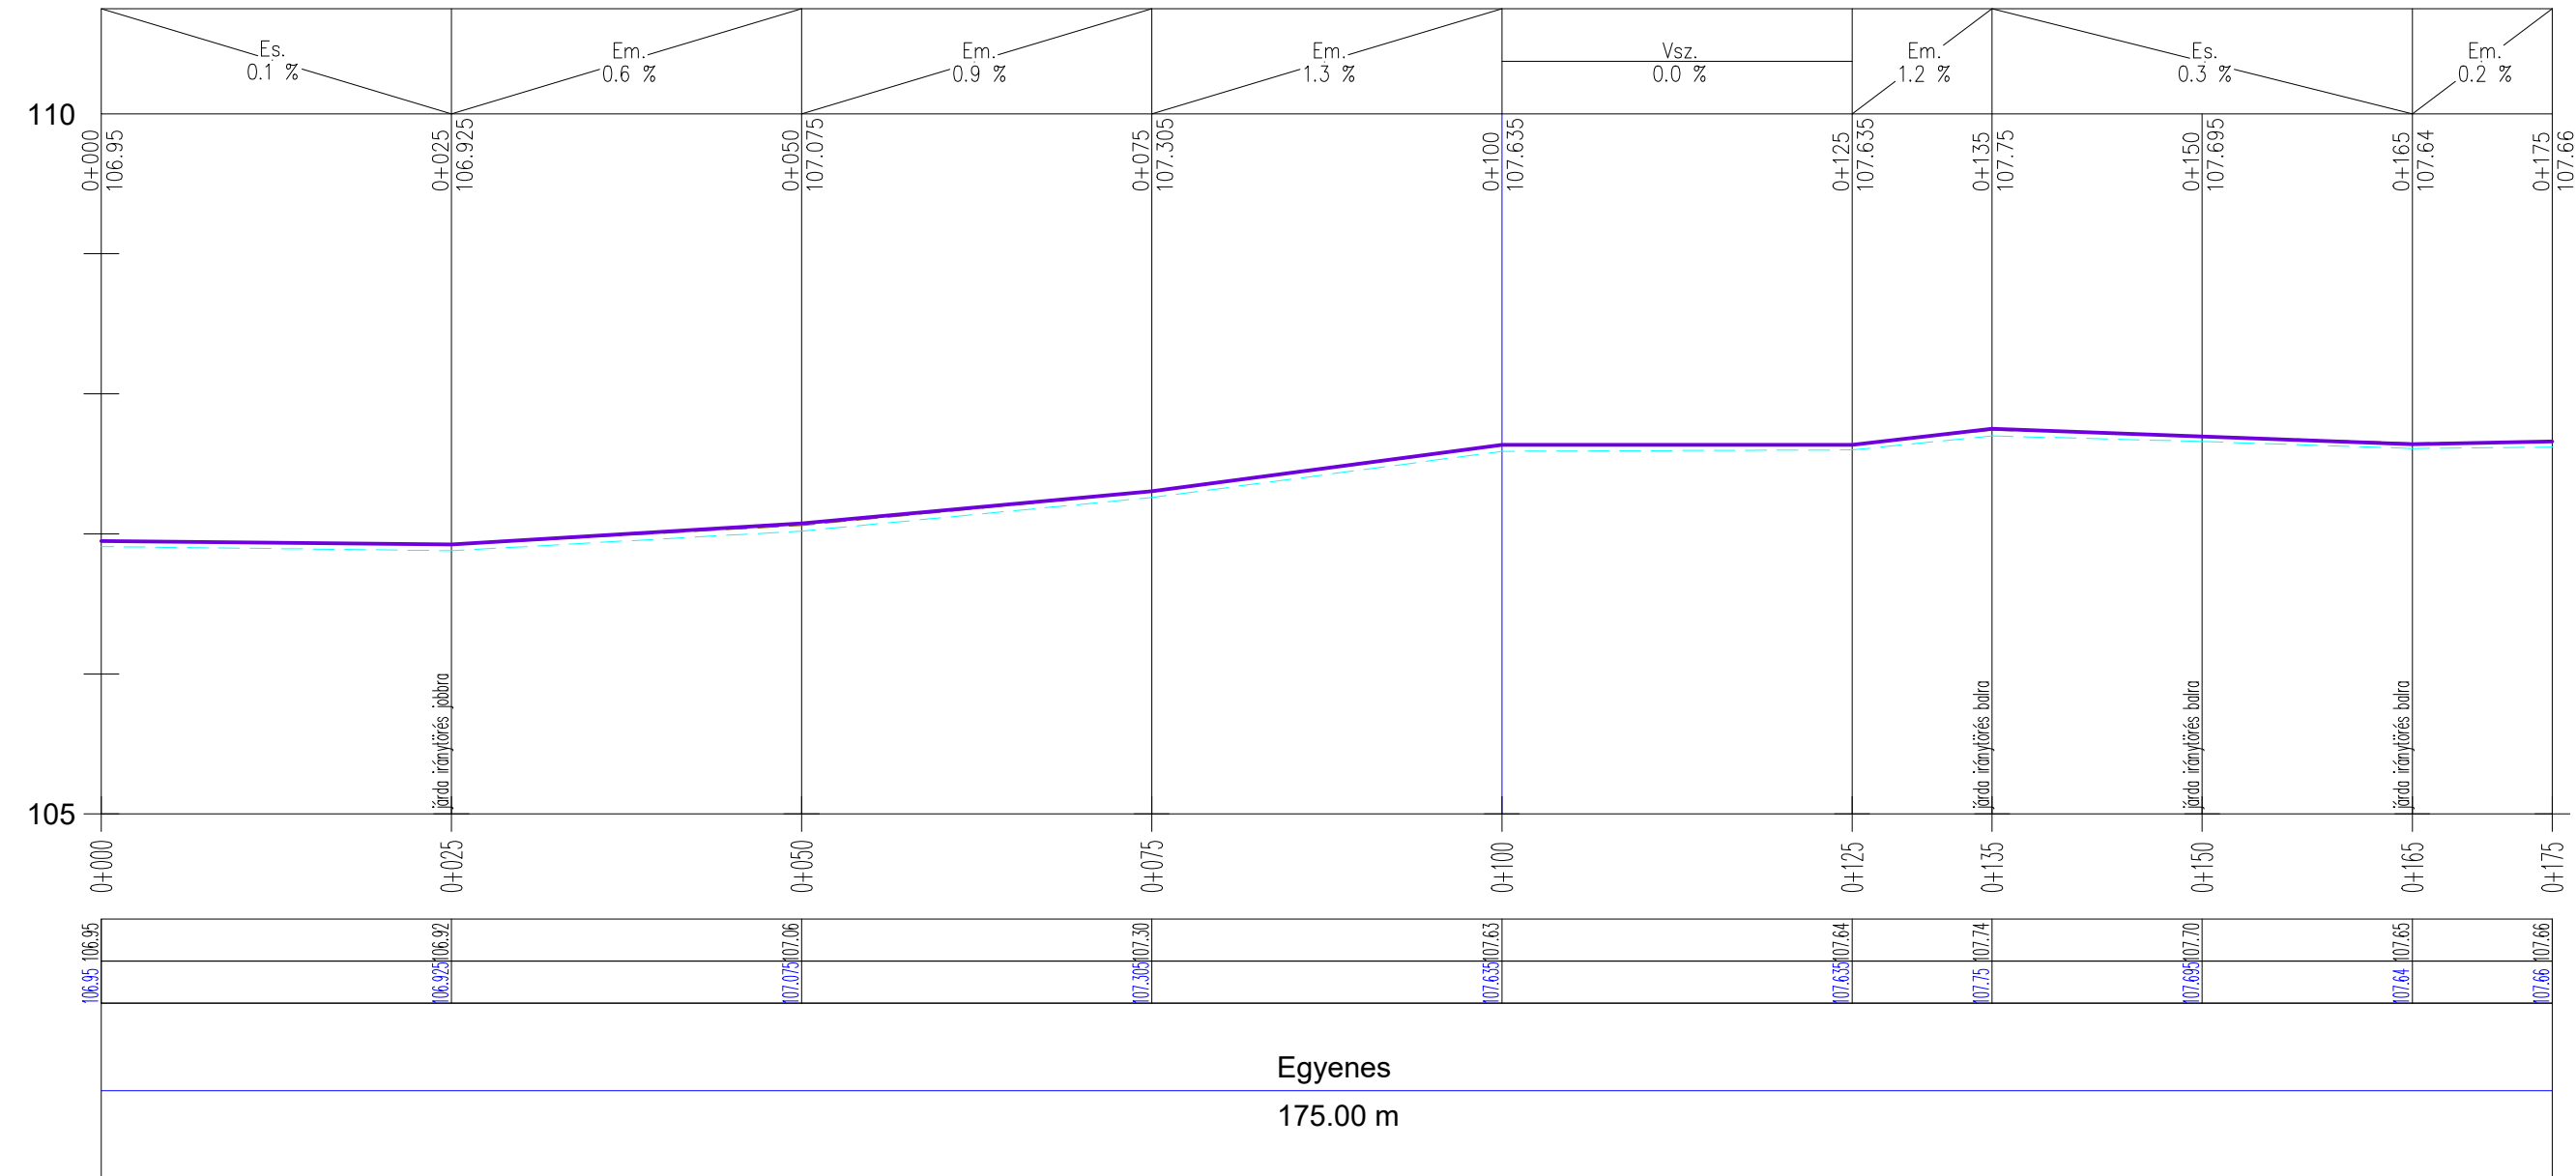

TEREP

PÁLYA

Jobb ív
ÍVVISZONYOK: Egyenes
Bal ív

Egyenes

175.00 m

Jelmagyarázat

meglévő pályaszint



felső réteg marási szint



tervezett pályaszint



MEGRENDELŐ		Nyíregyháza Megyei Jogú Város Önkormányzata 4400 Nyíregyháza, Kossuth tér 1. telefon: +36 52 524 010		
TERVEZŐ, VEZETŐ TAG		"KÖRÉPTERV" Környezetvédelmi és Építőmérnöki Szolgáltató KFT. 4400 Nyíregyháza, Selyem u. 21/B., I./2. Nyilvántartási szám: C-15-000125 e-mail: info@korepterv.hu		
TERVEZŐ, TAG		"BÍRÓ ÉS TÁRSA" Tervező és Szolgáltató KFT. 4400 Nyíregyháza, Szeffü u. 73/A, II./2. Nyilvántartási szám: C-15-09061895 e-mail: biroestarsa@biroestarsa.hu		
TERVEZŐ, TAG		VIASYS-PLAN Szolgáltató KFT. 4551 Nyíregyháza, Ezüstfenyő u. 19. e-mail: szikszay.zoltan@gmail.com		
TERVEZÉSI MUNKA TÁRGYA	"Területi infrastrukturális fejlesztések" keretében megvalósítandó lakó utcák fejlesztése, útfelújítás, járdafelújítás, kerékpárforgalmi létesítmények felújításához kapcsolódóan kivitelezési tervdokumentáció készítése			
TERV MEGNEVEZÉSE	STADION UTCA JÁRDABURKOLAT FELÚJÍTÁSA KIVITELI TERV			
RAJZ MEGNEVEZÉSE	Útépitési hossz-szelvény III.			
Tervező	Tervező	Tervező munkatárs	Tervező munkatárs	Szerkesztő, rajzoló
 Bartha Miklós KÉ-K/15-0150 VZ-TEL/15-0150		 Péli-Toóth Tibor	 Balogh Adrienn	
VEZETŐ TERVEZŐ		TERVFAJTA	Kiviteli terv	RAJZSZÁM
 IFJ. MAJOR FERENC KÉ-K/15-0229 VZ-TEL/15-0229		DÁTUM	LÉPTÉK	
		2017.11.	M=1:500, 1:50	
				U-14.3.3.